

WIR.1. 7840.6.14.2015.2B

PRACOWNIA PROJEKTOWA WODOKAN

ul. Wrzosowa 1, 84-240 Reda, tel/fax. 58 678 73 88
www.wodokan.pl, e-mail: pracownia@wodokan.pl

Wojewoda
Kujawsko-Pomorski

Egz. 1

PROJEKT BUDOWLANY

Załącznik do decyzji

Nr 7172-K/2015

z dnia 13.03.2015 r.

NAZWA OBIEKTU:

BUDOWA SIECI WODOCIĄGOWEJ WRAZ Z PRZEPIĘCIEM

ISTNIEJĄCYCH PRZYŁĄCZY WODOCIĄGOWYCH DO

PROJEKTOWANEJ SIECI W MIEJSCOWOŚCI STAWKI I OŚNO

BUDOWA SIECI KANALIZACYJNEJ W MIEJSCOWOŚCI

STAWKI I OŚNO

z up. Wojewody
Kujawsko-Pomorskiego
Eugeniusz Kaźnica
Starsza Inspektor Wojewódzki
w Oddziale Architektury i Budownictwa
Wydziału Infrastruktury i Rozwoju

ADRES OBIEKTU:

GMINA ALEKSANDRÓW KUJAWSKI, OŚNO

SKRZYŻOWANIE Z LINIĄ KOLEJOWĄ NR 018

KUTNO – PIŁA, KM 88,9- 89,3

NR EWID. DZIAŁKI:

150/2 OBRĘB OŚNO

INWESTOR:

GMINA WIEJSKA ALEKSANDRÓW KUJAWSKI

UL. SŁOWACKIEGO 12

87-700 ALEKSANDRÓW KUJAWSKI

PROJEKTANCI:

BRANŻA SANITARNA

PROJEKTANT:	SPRAWDZIŁ:
inż. Stefan Ratajczak upr. nr UAN/8346/270/88 w specjalności instalacyjno – inżynierskiej w zakresie sieci sanitarnych i instalacji sanitarnych	mgr inż. Paweł Wojciechowski upr. nr POM/0229/PWOS/11 w specjalności instalacyjnej w zakresie sieci, instalacji i urządzeń cieplnych, wentylacyjnych, gazowych, wodociągowych i kanalizacyjnych

Wrzesień 2014

Zawartość opracowania:

PROJEKT BUDOWLANY

0. DOKUMENTY FORMALNO - PRAWNE str. 3-43.3

I. OPIS TECHNICZNY str. 44-60

II. CZĘŚĆ GRAFICZNA str. 61-64

Rys.1. Projekt zagospodarowania terenu skala 1:500 str. 62

Rys.2. Profil sieci wodociągowej skala 1:1 00/500 str. 63

Rys.3. Profil sieci kanalizacyjnej skala 1:1 00/500 str. 64

III. OPINIA GEOTECHNICZNA str. 65-75

DOKUMENTY
FORMALNO - PRAWNE



*decyzja Nr 26 ustalenie
z dnia 26 września 2014 r.*

Inspektor Wojewódzki

URZĄD GMINY
w Aleksandrowie Kujawskim
Wpł. 02.09.2014
L. dz. 4985/14
Zał. P. Gally
Podpis

WOJEWODA KUJAWSKO-POMORSKI

WI.III.746.1.26.2014.PP

Paweł Pietrzak

Bydgoszcz, dnia 29 sierpnia 2014 r.

**DECYZJA Nr 26/2014
o ustaleniu lokalizacji inwestycji celu publicznego**

Na podstawie art. 4 ust. 2 pkt 1, art. 50 ust. 1 i 4, art. 51 ust. 1 pkt 3, art. 52, art. 53 ust. 3 i ust. 4 pkt 8, 9, 10 i 10a, art. 54 oraz art. 56 ustawy z dnia 27 marca 2003 r. o planowaniu i zagospodarowaniu przestrzennym (Dz. U. z 2012 r., poz. 647 ze zm.), w związku z decyzją Nr 3 Ministra Infrastruktury i Rozwoju z dnia 24 marca 2014 r. w sprawie ustalenia terenów, przez które przebiegają linie kolejowe, jako terenów zamkniętych (Dz. Urz. MliR z 2014 r., poz. 25 ze zm. – Tom II województwo kujawsko - pomorskie, Lp. 6 załącznika do decyzji), art. 6 pkt 2 ustawy z dnia 21 sierpnia 1997 r. o gospodarce nieruchomościami (Dz. U. z 2014 r., poz. 518 ze zm.) oraz art. 104 ustawy z dnia 14 czerwca 1960 r. Kodeks postępowania administracyjnego (Dz. U. z 2013 r., poz. 267 ze zm.), po rozpatrzeniu wniosku (pismo z dnia 13 maja 2014 r.):

Pana Arkadiusza Świątkowskiego Sekretarza Gminy, reprezentującego Gminę Aleksandrów Kujawski, działającego z upoważnienia Wójta Gminy Aleksandrów Kujawski o wydanie decyzji o ustaleniu lokalizacji inwestycji celu publicznego na terenie zamkniętym dla inwestycji polegającej na budowie odcinka sieci wodociągowej wraz z przepięciem istniejących przyłączy do projektowanej sieci na nieruchomości ozn. nr ew. 150/2 w obrębie Ośno, gmina Aleksandrów Kujawski,

**ustalam
dla Gminy Aleksandrów Kujawski**

**lokalizację inwestycji celu publicznego na terenie zamkniętym
dla inwestycji polegającej na budowie odcinka sieci wodociągowej wraz z przepięciem istniejących przyłączy do projektowanej sieci na nieruchomości ozn. nr ew. 150/2 w obrębie Ośno, gmina Aleksandrów Kujawski.**

I. Rodzaj inwestycji:


1. Ustalenia dotyczące rodzaju zabudowy, funkcji i zagospodarowania terenu:

- 1) Rodzaj zabudowy – obiekt infrastruktury technicznej.
- 2) Funkcja obiektu – obiekt liniowy.

II. Warunki i szczegółowe zasady zagospodarowania terenu oraz jego zabudowy wynikające z przepisów odrębnych, a w szczególności:

1. Warunki i wymagania ochrony i kształtowania ładu przestrzennego:

- 1) Obiekt budowlany należy projektować zgodnie z obowiązującymi przepisami ustawy z dnia 7 lipca 1994 r. Prawo budowlane (Dz. U. z 2013 r., poz. 1409 ze zm.) oraz przepisami wykonawczymi do ww. ustawy, a także warunkami wynikającymi z obowiązujących przepisów odrębnych oraz Polskich Norm.

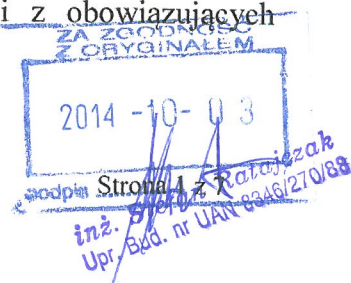

- 2) Przy projektowaniu i budowie stosować właściwe odległości od innych sieci i urządzeń. W przypadku kolizji z istniejącym uzbrojeniem technicznym – przebudowa za zgodą i na warunkach gestora tej sieci.
- 3) Dokumentację projektową należy uzgodnić pod względem bezkolizyjności usytuowania projektowanego zamierzenia z istniejącymi przewodami, urządzeniami, obiektami budowlanymi i innymi z zarządzającym terenem zamkniętym (art. 28 d ustawy z dnia 17 maja 1989 r. Prawo geodezyjne i kartograficzne - Dz. U. z 2010 r. Nr 193, poz. 1287 ze zm.).
- 4) Parametry, cechy i wskaźniki kształtowania zabudowy i zagospodarowania terenu:
 - a) parametry sieci – PVC DN225,
 - b) długość sieci kanalizacyjnej maks. 60 m,
 - c) powierzchnia zabudowy: nie określa się,
 - d) powierzchnia biologicznie czynna: nie określa się.

2. Warunki ochrony środowiska, zdrowia ludzi oraz dziedzictwa kulturowego i zabytków oraz dóbr kultury współczesnej:

- 1) Przedmiotową inwestycję należy przeprowadzić w sposób określony w przepisach w tym techniczno - budowlanych oraz zgodnie z zasadami wiedzy technicznej, zapewniając spełnienie wymagań dotyczących bezpieczeństwa pożarowego, bezpieczeństwa konstrukcji, bezpieczeństwa użytkowania, odpowiednich warunków higienicznych i zdrowotnych oraz ochrony środowiska, ochrony przed hałasem i drganiami, oszczędności energii (zgodnie z przepisami ww. ustawy – Prawo budowlane).
- 2) W trakcie przygotowania i realizacji inwestycji należy respektować przepisy wynikające z ustawy z dnia 27 kwietnia 2001 r. Prawo ochrony środowiska (Dz. U. z 2013 r., poz. 1232 ze zm.), w szczególności zapewnić oszczędne korzystanie z terenu, uwzględnić ochronę gleby, zieleni, naturalnego ukształtowania terenu i stosunków wodnych.
- 3) Prace ziemne oraz prace związane z wykorzystaniem sprzętu mechanicznego lub urządzeń technicznych prowadzone w obrębie bryły korzeniowej drzew lub krzewów na terenach zieleni powinny być zgodne z art. 82 ust. 1 ustawy z dnia 16 kwietnia 2004 r. o ochronie przyrody (Dz. U. z 2013 r., poz. 627 ze zm.).
- 4) Planowana inwestycja winna spełniać warunki § 2 rozporządzenia Ministra Środowiska z dnia 14 czerwca 2007 r. w sprawie dopuszczalnych poziomów hałasu w środowisku (Dz. U. z 2014 r., poz. 112).
- 5) Projekt budowlany winien zawierać pozytywne opinie jednostek opiniujących i uzgadniających wymaganych przepisami szczególnymi dla tego rodzaju przedsięwzięcia.
- 6) Projektowana inwestycja nie została ujęta w wykazie przedsięwzięć określanych w Rozporządzeniu Rady Ministrów z dnia 9 listopada 2010 r. w sprawie przedsięwzięć mogących znacząco oddziaływać na środowisko (Dz. U. nr 213, poz. 1397 ze zm.). Realizacja planowanego przedsięwzięcia nie wymaga wydania decyzji o środowiskowych uwarunkowaniach w myśl art. 71 ust. 2 ustawy z dnia 3 października 2008 r. o udostępnianiu informacji o środowisku i jego ochronie, udziale społeczeństwa w ochronie środowiska oraz o ocenach oddziaływania na środowisko (Dz. U. z 2013 r., poz. 1235). Regionalny Dyrektor Ochrony Środowiska w Bydgoszczy zgodnie z decyzją z dnia 20 czerwca 2014 r. znak: WOO.4210.11.2014.DM orzekł o umorzeniu postępowania w sprawie wydania decyzji o środowiskowych uwarunkowaniach dla przedsięwzięcia. Zgodnie z uzasadnieniem ww. decyzji [E.] planowane przedsięwzięcie [...] dotyczy budowy przedłużenia istniejącej już sieci wodociągowej. W związku z tym brak jest podstawy prawnej do wydania decyzji o środowiskowych uwarunkowaniach.

2014.10.10
Inż. Stanisław
Up. Bud. i Urz. Budowl.

7) W przypadku odkrycia w trakcie prowadzenia robót budowlanych lub ziemnych przedmiotu, co do którego istnieje przypuszczenie, iż jest on zabytkiem należy wstrzymać wszelkie roboty mogące go uszkodzić lub zniszczyć. Odkryty przedmiot oraz miejsce jego odkrycia zabezpieczyć przy użyciu dostępnych środków i powiadomić wojewódzkiego konserwatora zabytków, a jeśli nie jest to możliwe Wójtem Gminy Aleksandrów Kujawski (art. 32 ust. 1 ustawy z dnia 23 lipca 2003 r. o ochronie zabytków i opiece nad zabytkami – Dz. U. z 2003 r. nr 162, poz. 1568 ze zm.).

3. Warunki dotyczące obsługi w zakresie infrastruktury technicznej i komunikacyjnej:

- 1) Zaopatrzenie w energię elektryczną – nie dotyczy;
- 2) Zaopatrzenie w wodę – przedmiot niniejszej decyzji;
- 3) Odprowadzanie ścieków sanitarnych – nie dotyczy;
- 4) Źródło ogrzewania – nie dotyczy;
- 5) Obsługa komunikacyjna – z dróg publicznych – droga gminna i droga powiatowa;
- 6) Składowanie odpadów stałych – nie dotyczy.

4. Wymagania dotyczące ochrony interesów osób trzecich.

- 1) Projektowana inwestycja nie może pogarszać warunków użytkowania przyległych nieruchomości.
- 2) Projektowana inwestycja musi uwzględniać uzasadnione interesy właścicieli działek przyległych w zakresie:
 - a) dostępu do drogi publicznej,
 - b) możliwości korzystania z wody, kanalizacji, energii elektrycznej i ciepłej oraz ze środków łączności,
 - c) uciążliwościami powodowanymi przez hałas, wibracje, zakłócenia elektryczne i promieniowanie, zanieczyszczeniem powietrza, wody i gleby,
- 3) Projektowana inwestycja nie może zmieniać stosunków wodnych w gruncie, a zwłaszcza kierunku odpływu wody opadowej ze szkodą dla gruntów sąsiednich.

5. Ochrona obiektów budowlanych na terenach górniczych: nie dotyczy.

6. Ustalenia dotyczące granic i sposobów zagospodarowania terenów lub obiektów podlegających ochronie:

1. Granice ochronne terenów górniczych: nie dotyczy.
2. Granice ochronne terenów narażonych na niebezpieczeństwo powodzi: nie dotyczy.
3. Granice ochronne terenów zagrożonych osuwaniem się mas ziemnych: nie dotyczy.

III. Linie rozgraniczające teren projektowanej inwestycji wyznaczono na rysunku w skali 1: 500 wykonanym na kopii mapy sytuacyjno-wysokościowej stanowiącym część graficzną decyzji – załącznik nr 1 niniejszej decyzji.

IV. Wyniki analizy warunków i zasad zagospodarowania terenu oraz jego zabudowy, wynikających z przepisów odrębnych oraz stanu faktycznego i prawnego terenu, na którym przewiduje się realizację inwestycji przeprowadzonej zgodnie z art. 53 ust. 3 ww. ustawy o planowaniu i zagospodarowaniu przestrzennym zawierają załącznik 2 niniejszej decyzji.



UZASADNIENIE

Pan Arkadiusz Świątkowski Sekretarz Gminy, działający z upoważnienia Wójta Gminy Aleksandrów Kujawski, reprezentujący Gminę Aleksandrów Kujawski, wystąpił z wnioskiem z dnia 13 maja 2014 r., o wydanie decyzji o ustaleniu lokalizacji inwestycji celu publicznego na terenie zamkniętym dla inwestycji polegającej na budowie odcinka sieci wodociągowej wraz z przepięciem istniejących przyłączy do projektowanej sieci na nieruchomości ozn. nr ew. 150/2 w obrębie Ośno, gmina Aleksandrów Kujawski.

Rozpatrując wniosek, stwierdzono, że dz. o nr ewid.: 150/2 w obrębie Ośno gm. Aleksandrów Kujawski, ujęta została w decyzji Nr 3 Ministra Infrastruktury i Rozwoju z dnia 24 marca 2014 r. w sprawie ustalenia terenów, przez które przebiegają linie kolejowe, jako terenów zamkniętych (Dz. Urz. MliR z 2014 r., poz. 25 – Lp. 6 załącznika do decyzji Tom II województwo kujawsko - pomorskie). Wobec powyższego, projektowane zamierzenie realizowane będzie na terenie zamkniętym. Zgodnie z regulacją określoną w art. 2 pkt 11 przywołanej ww. ustawy o planowaniu i zagospodarowaniu przestrzennym i art. 2 pkt 9 ustawy z dnia 17 marca 1989 r. – Prawo geodezyjne i kartograficzne (Dz. U. z 2010 r. Nr 193, poz. 1287 ze zm.), przez tereny zamknięte rozumie się teren o charakterze zastrzeżonym ze względu na obronność i bezpieczeństwo państwa, określone przez właściwych ministrów i kierowników urzędów centralnych w drodze decyzji.


Stosownie do przepisu art. 6 pkt 2 ustawy z dnia 21 sierpnia 1997 r. o gospodarce nieruchomościami (Dz. U. z 2014 r., poz. 518 ze zm.) planowane zamierzenie zaliczane jest do inwestycji celu publicznego. W związku z powyższym, stosownie do art. 4 ust. 2 pkt 1 ustawy o planowaniu i zagospodarowaniu przestrzennym, sposób zagospodarowania i warunki zabudowy określa się w drodze decyzji o ustaleniu lokalizacji inwestycji celu publicznego. W myśl przepisu art. 51 ust. 1 pkt 3 ww. ustawy organem właściwym w sprawach ustalenia lokalizacji inwestycji celu publicznego na terenach zamkniętych jest Wojewoda.

Z informacji uzyskanych od Wójta Gminy Aleksandrów Kujawski (pismo z dnia 6 czerwca 2014r., znak: PI.6740.42.2014.AE) wynika, że działka o nr ewid.: 150/2 w obrębie Ośno gm. Aleksandrów Kujawski, znajduje się w granicach nieobowiązującego ogólnego planu zagospodarowania przestrzennego Gminy Aleksandrów Kujawski zatwierdzonego uchwałą nr X/50/90 Gminnej Rady Narodowej w Aleksandrowie Kujawskim z dnia 27 kwietnia 1990 r. (opubl. w Dzienniku Urzędowym Woj. Włocławskiego Nr 12 z dnia 4 maja 1990 r., poz. 104) oraz opracowania uzupełniającego do ww. planu przyjętego uchwałą nr XVI/97/92 Rady Gminy w Aleksandrowie Kujawskim z dnia 10 kwietnia 1992 roku (opubl. w Dzienniku Urzędowym Woj. Włocławskiego Nr 5 z dnia 24 kwietnia 1992r., poz. 22), znajduje się na terenie oznaczonym symbolem:

A 24 KK – linie kolejowe: dwutorowa linia kolejowa Toruń-Kutno, jednotorowa linia kolejowa z Aleksandrowa do Ciechocinka.

W toku przeprowadzonego postępowania administracyjnego dokonano analizy warunków i zasad zagospodarowania terenu oraz jego zabudowy, wynikających z przepisów odrębnych, a także stanu faktycznego i prawnego terenu, na którym przewiduje się realizację inwestycji. Stronami postępowania obok wnioskodawcy ustanowiono właściciela działki na której będzie zlokalizowana projektowana inwestycja. Z przeprowadzonej analizy wynika, iż możliwe jest wydanie decyzji o ustaleniu lokalizacji inwestycji celu publicznego, gdyż w rozpatrywanym przypadku:

- spełnione są wymogi prawne,
- nie występuje sprzeczność zamierzenia z przepisami odrębnymi.

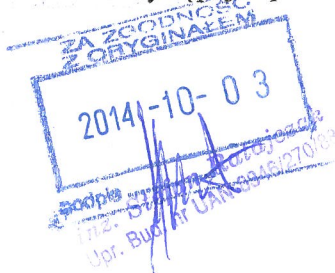


Stosownie do wymogów wynikających z art. 53 ust. 1 ww. ustawy o planowaniu i zagospodarowaniu przestrzennym, mając na uwadze przepis art. 10 § 1 kpa, zawiadomiono wszystkie strony o wszczęciu postępowania administracyjnego w sprawie ustalenia lokalizacji wnioskowanej inwestycji oraz o przysługujących im uprawnieniach i terminie składania uwag oraz wniosków, w drodze obwieszczenia wywieszonego na tablicy ogłoszeń Kujawsko-Pomorskiego Urzędu Wojewódzkiego w Bydgoszczy w dniach od 3 lipca 2014 r. do 17 lipca 2014 r., w Biuletynie Informacji Publicznej na stronie internetowej Kujawsko - Pomorskiego Urzędu Wojewódzkiego w Bydgoszczy w dniu 2 lipca 2014 r. oraz na piśmie (inwestora, właścicieli i użytkowników wieczystych nieruchomości, na której będzie realizowana inwestycja celu publicznego) – zawiadomienie z dnia 30 czerwca 2014 r., znak: WI.III.746.1.26.2014.PP Projekt decyzji uzgodniony został z:

- **Wójtem Gminy Aleksandrów Kujawski** – art. 53 ust. 4 pkt 9 ustawy o planowaniu i zagospodarowaniu przestrzennym - w odniesieniu do obszarów przyległych do pasa drogowego - postanowienie z dnia 28 lipca 2014 r., znak: In 723.0.41.2014 AP;
- **Zarządem Dróg Powiatowych w Aleksandrowie Kujawskim** – art. 53 ust. 4 pkt 9 ustawy o planowaniu i zagospodarowaniu przestrzennym - w odniesieniu do obszarów przyległych do pasa drogowego - postanowienie z dnia 25 lipca 2014 r., znak: DUDiM.455.84.2014;
- **Marszałkiem Województwa Kujawsko - Pomorskiego** – art. 53 ust. 4 pkt 10 i 10a ww. ustawy – w zakresie zadań samorządowych, służących realizacji inwestycji celu publicznego, o których mowa w art. 39 ust. 3 pkt 3 i art. 48 – w odniesieniu do terenów, przeznaczonych na ten cel w planach miejscowych, które utraciły moc na podstawie art. 67 ustawy, o której mowa w art. 88 ust. 1 ustawy o planowaniu i zagospodarowaniu przestrzennym – postanowienie nr 10/TZ/2014 z dnia 28 lipca 2014 r., znak: ZKPPT.7637.76.2014, uzupełnione postanowieniem z dnia 13 sierpnia 2014r. znak: ZKPPT.7637.76.2014;
- **Starostą Aleksandrowskim** - art. 53 ust. 4 pkt 10 i 10a ww. ustawy – w zakresie zadań samorządowych, służących realizacji inwestycji celu publicznego, o których mowa w art. 39 ust. 3 pkt 3 i art. 48 – w odniesieniu do terenów, przeznaczonych na ten cel w planach miejscowych, które utraciły moc na podstawie art. 67 ustawy, o której mowa w art. 88 ust. 1 ustawy o planowaniu i zagospodarowaniu przestrzennym – postanowienie nr 6/2014 z dnia 21 lipca 2014 r.

Projektowana inwestycja nie koliduje z zadaniami rządowymi, służącymi realizacji inwestycji celu publicznego o znaczeniu krajowym, przyjętymi przez Radę Ministrów w programach zawierających zadania rządowe. W wykazie zadań rządowych służących realizacji ponadlokalnych celów publicznych, stanowiącym załącznik nr 2 do uchwały Nr XI/135/03 Sejmiku Województwa Kujawsko - Pomorskiego z dnia 26 czerwca 2003 r. w sprawie uchwalenia planu zagospodarowania przestrzennego województwa kujawsko - pomorskiego (opublikowanej w Dz. Urz. Woj. Kuj.-Pom. z dnia 18 września 2003 r., Nr 97, poz. 1437) nie przewidziano zadań rządowych na terenie gminy Aleksandrów Kujawski.

Spełniając wymogi wynikające z obowiązujących przepisów prawa, Wojewoda Kujawsko - Pomorski o postanowieniach uzgadniających projekt niniejszej decyzji zawiadomił strony w drodze obwieszczenia zamieszczonego na tablicy ogłoszeń Kujawsko - Pomorskiego Urzędu Wojewódzkiego w Bydgoszczy w dniach od 14 sierpnia 2014 r. do 28 sierpnia 2014 r., a także w sposób zwyczajowo przyjęty poprzez zamieszczenie obwieszczenia w Biuletynie Informacji Publicznej na stronie internetowej Kujawsko - Pomorskiego Urzędu Wojewódzkiego w Bydgoszczy dnia 13 sierpnia 2014 r., natomiast Inwestora oraz właścicieli i użytkowników wieczystych nieruchomości, na której będzie realizowana inwestycja celu publicznego, zawiadomił na piśmie (zawiadomienie z dnia 12 sierpnia 2014 r., znak:

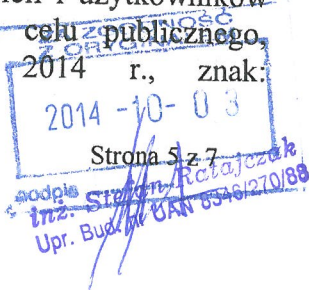

WI.III.746.1.26.2014.PP). Organ zapewnił stronom czynny udział w każdym stadium postępowania, a przed wydaniem decyzji umożliwił im wypowiedzenie się co do zebranych dowodów i materiałów oraz zgłoszonych żądań (art. 10 § 1 kpa).

Zgodnie z przepisem art. 50 ust. 4 ustawy o planowaniu i zagospodarowaniu przestrzennym, określenie sposobu zagospodarowania i warunków zabudowy terenu następuje w drodze decyzji o ustaleniu lokalizacji inwestycji celu publicznego, której sporządzenie powierza się osobie wpisanej na listę samorządu zawodowego architektów. Projekt niniejszej decyzji przygotował mgr inż. arch. Paweł Pietrzak, będący członkiem Kujawsko - Pomorskiej Okręgowej Izby Architektów RP pod nr KPOIA – 0246.

W niniejszej sprawie ma zastosowanie przepis art. 7 pkt 3 ustawy z dnia 16 listopada 2006 r. o opłacie skarbowej (Dz. U. z 2012 r., poz. 1282 ze zm.).

Wobec powyższego orzeczono jak w sentencji niniejszej decyzji.

POUCZENIE

Na mocy ustawy z dnia 27 marca 2003r. o planowaniu i zagospodarowaniu przestrzennym:


- 1) niniejsza decyzja wiąże organ wydający decyzję o pozwoleniu na budowę (art. 55),
- 2) jeżeli decyzja wywołuje skutki, o których mowa w art. 36 ustawy, przepisy art. 36 oraz art. 37 stosuje się odpowiednio (art. 58 ust. 2),
- 3) niniejsza decyzja wygaśnie, jeżeli inny wnioskodawca uzyska pozwolenie na budowę, z wyjątkiem przypadku, gdy wnioskodawca uzyska ostateczną decyzję o pozwoleniu na budowę (art. 65 ust. 1).

Zgodnie z art. 28 ust. 1 ustawy z dnia 7 lipca 1994r. Prawo budowlane, roboty budowlane wolno rozpocząć jedynie na podstawie ostatecznej decyzji o pozwoleniu na budowę, która może być wydana po uprzednim uzyskaniu przez inwestora, wymaganych przepisami szczególnymi, pozwoleń, uzgodnień lub opinii innych organów (art. 32 ust. 1).

Z wnioskiem o pozwolenie na budowę należy wystąpić do Wojewody Kujawsko - Pomorskiego.

Od niniejszej decyzji służy stronom prawo wniesienia odwołania do Ministra Infrastruktury i Rozwoju w Warszawie, za pośrednictwem Wojewody Kujawsko - Pomorskiego, w terminie 14 dni od daty jej doręczenia.

Odwołanie od decyzji o ustaleniu lokalizacji inwestycji celu publicznego powinno zawierać zarzuty odnoszące się do decyzji, określać istotę i zakres żądania będącego przedmiotem odwołania oraz wskazywać dowody uzasadniające to żądanie (art. 53 ust. 6 powołanej ustawy o planowaniu i zagospodarowaniu przestrzennym).

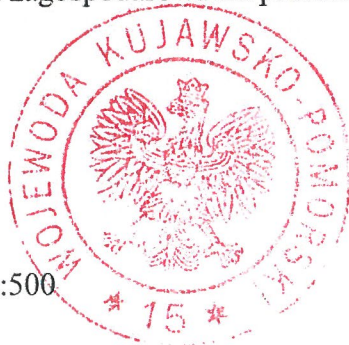

Wojewoda Kujawsko-Pomorskiego
Miejski Urząd Miejski w Bydgoszczy
Zagłaz
Zagłaz
Zagłaz

Załączniki:

1. Załącznik graficzny w skali 1:500
2. Wyniki analizy




Otrzymują:

- ① Arkadiusz Świątkowski – Sekretarz Gminy działający z up. Gminy Aleksandrów Kujawski
ul. Słowackiego 12
87-700 Aleksandrów Kujawski + zał. 1 i 2
2. Polskie Koleje Państwowe S.A.
ul. Szczęśliwicka 62, 00-973 Warszawa
adres koresp.
PKP S.A. Oddział Gospodarowania Nieruchomościami w Gdańsku
ul. Zygmunta Augusta 7
85-082 Bydgoszcz
3. Starosta Aleksandrowski
ul. Słowackiego 8
87-700 Aleksandrów Kujawski
4. WI.III a/a + zał. 1 i 2

Do wiadomości:

1. Wójt Gminy Aleksandrów Kujawski

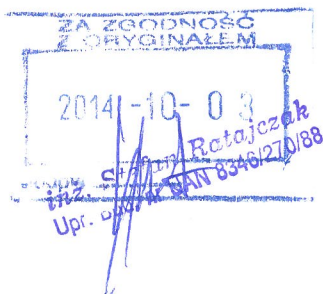

MAPA SYTUACYJNO – WYSOKOŚCIOWA skala 1 : 500

woj.: kujawsko-pomorskie
gmina: Aleksandrów Kujawski
obręb: Osno I
działki nr 150/2, 150/4

Z up. Wojewody
Kujawsko-Pomorskiego
Stwierdzam za zgodność z oryginałem
2014-08-29 data
Aleksandra Noskiewicz
podpis
w Oddziale Planowania
i Zagospodarowania Przestrzennego

Linia kolejowa nr 018 Kutno – Pila
km 88,9–89,3

Zakres pomiaru:
Mapa aktualna na dzień: luty 2014

GEODETA URBANIONY

inż. Wiesław Perski
tytuł upraw. zawod. 17516

PKP S.A.
Kujawski Ośrodek Budowlano-Geodezyjny
ul. Słowackiego 12
87-700 Aleksandrów Kujawski
tel. (054) 282-20-59, fax (054) 282-20-31
woj. kujawsko-pomorskie
NIP 881-050-066
ZGODNOŚĆ Z ORYGINAŁEM

12.08.2014
P/L 154/239

NACZELNIK
Wydziału Geodezji

U R Z Ą D Z I E N I Y
87-700 Aleksandrów Kujawski
ul. Słowackiego 12
tel. (054) 282-20-59, fax (054) 282-20-31
woj. kujawsko-pomorskie
NIP 881-050-066
ZGODNOŚĆ Z ORYGINAŁEM

2014-08-29
Rajbiczal
14627088

Nie wyklucza się istnienia w
na niniejszej mapie urzędzie
zgłoszone do inwentaryzacji
w jednostkach branżowych

Załącznik nr 1

Do decyzji nr 26/2014 o ustaleniu lokalizacji inwestycji
celu publicznego Wojewody Kujawsko – Pomorskiego
znak: WI.III.746.1.26.2014.PP z dnia 29 sierpnia 2014 r.

Oznaczenia

linie rozgraniczające teren inwestycji
A - D zakres analizy

skala 1:500

Województwo Kujawsko-Pomorskie
Urząd Wojewody
Wydział Geodezji
i Zagospodarowania Przestrzennego

Do decyzji Nr 26/2014 o ustaleniu lokalizacji inwestycji celu publicznego na terenie zamkniętym z dnia 29 sierpnia 2014 r., znak: WI.III.746.1.26.2014.PP

WYNIKI ANALIZY

warunków i zasad zagospodarowania terenu oraz jego zabudowy wynikający z przepisów odrębnych oraz stanu faktycznego i prawnego terenu
zgodnie z art. 53 ust. 3 ustawy z dnia 27 marca 2003 r. o planowaniu i zagospodarowaniu przestrzennym (Dz. U. z 2012 r., poz. 647 ze zm.)

1. Zgodnie z art. 53 ust. 3 ustawy o planowaniu i zagospodarowaniu przestrzennym dokonano analizy stanu faktycznego i prawnego terenu na którym przewiduje się realizację przedmiotowej inwestycji, a także warunków i zasad zagospodarowania terenu oraz jego zabudowy wynikających z przepisów odrębnych
2. Teren objęty wnioskiem położony jest na obszarze pozbawionym miejscowego planu zagospodarowania przestrzennego w związku z powyższym realizacja przedmiotowej inwestycji wymaga ustalenia warunków zabudowy w drodze decyzji o ustaleniu lokalizacji inwestycji celu publicznego. Zgodnie z ustaleniami nieobowiązującego ogólnego planu zagospodarowania przestrzennego Gminy Aleksandrów Kujawski zatwierdzonego uchwałą nr X/50/90 Gminnej Rady Narodowej w Aleksandrowie Kujawskim z dnia 27 kwietnia 1990r. (opubl. w Dzienniku Urzędowym Woj. Włocławskiego Nr 12 z dnia 4 maja 1990 r., poz. 104) oraz opracowania uzupełniającego do ww. planu przyjętego uchwałą nr XVI/97/92 Rady Gminy w Aleksandrowie Kujawskim z dnia 10 kwietnia 1992 roku (opubl. w Dzienniku Urzędowym Woj. Włocławskie Nr 5 z dnia 24 kwietnia 1992r., poz. 22), działka o nr ewid.: 150/2 w obrębie Ośno, gm. Aleksandrów Kujawski znajduje się na terenie oznaczonym symbolem:
A 24 KK – linie kolejowe: dwutorowa linia kolejowa Toruń - Kutno, jednotorowa linia kolejowa z Aleksandrowa do Ciechocinka.
3. Inwestycja dotyczy budowy odcinka sieci wodociągowej wraz z przepięciem istniejących przyłączy do projektowanej sieci na nieruchomości ozn. nr ewid.: 150/2 w obrębie Ośno, gm. Aleksandrów Kujawski.
4. Trasę projektowanej linii inwestor przedstawił na mapie w skali 1:500.
5. Przedmiotowa inwestycja nie wymaga obsługi w zakresie infrastruktury technicznej.
6. Stronami postępowania obok wnioskodawcy są właściciele działek przez które przebiegać będzie projektowana linia.
7. Teren objęty wnioskiem nie znajduje się na obszarze objętym ochroną z tytułu ustawy z dnia 16 kwietnia 2004 r. o ochronie przyrody (Dz. U. z 2013 r., poz. 627 ze zm.).
8. Teren objęty wnioskiem nie znajduje się w strefie ochrony konserwatorskiej z tytułu ustawy z dnia 23 lipca 2003 r. o ochronie zabytków i opiece nad zabytkami (Dz. U. z 2003r. nr 162, poz. 1568 ze zm.)
9. Przedmiotowy obszar działek przylega do drogi gminnej i powiatowej.




Zup. Włocławek
Kujawski
Marta...
Kujawski
Zagospodarowanie i zagospodarowanie
Wydzielone...



WOJEWODA KUJAWSKO-POMORSKI

WL.III.746.1.28.2014.PP

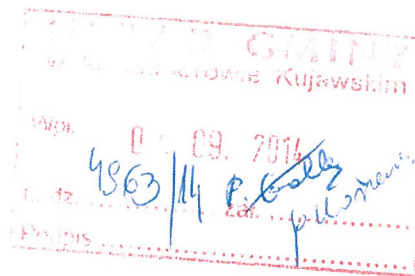

Bydgoszcz, dnia 29 sierpnia 2014 r.

DECYZJA Nr 27/2014
o ustaleniu lokalizacji inwestycji celu publicznego

Na podstawie art. 4 ust. 2 pkt 1, art. 50 ust. 1 i 4, art. 51 ust. 1 pkt 3, art. 52, art. 53 ust. 3 i ust. 4 pkt 8, 9, 10 i 10a, art. 54 oraz art. 56 ustawy z dnia 27 marca 2003 r. o planowaniu i zagospodarowaniu przestrzennym (Dz. U. z 2012 r., poz. 647 ze zm.), w związku z decyzją Nr 3 Ministra Infrastruktury i Rozwoju z dnia 24 marca 2014 r. w sprawie ustalenia terenów, przez które przebiegają linie kolejowe, jako terenów zamkniętych (Dz. Urz. MłR z 2014 r., poz. 25 – Tom II województwo kujawsko - pomorskie, Lp. 6 załącznika do decyzji), art. 6 pkt 2 ustawy z dnia 21 sierpnia 1997 r. o gospodarce nieruchomościami (Dz. U. z 2014 r., poz. 518 ze zm.) oraz art. 104 ustawy z dnia 14 czerwca 1960 r. Kodeks postępowania administracyjnego (Dz. U. z 2013 r., poz. 267 ze zm.), po rozpatrzeniu wniosku (pismo z dnia 13 maja 2014 r.):

Pana Arkadiusza Świątkowskiego Sekretarza Gminy, reprezentującego Gminę Aleksandrów Kujawski, działającego z upoważnienia Wójta Gminy Aleksandrów Kujawski o wydanie decyzji o ustaleniu lokalizacji inwestycji celu publicznego na terenie zamkniętym dla inwestycji polegającej na budowie sieci kanalizacji sanitarnej na nieruchomości ozn. nr ewid.: 150/2 w obrębie Ośno, gm. Aleksandrów Kujawski,

ustalam
dla Gminy Aleksandrów Kujawski

lokalizację inwestycji celu publicznego na terenie zamkniętym
dla inwestycji polegającej na budowie sieci kanalizacji sanitarnej na nieruchomości ozn. nr
ewid.: 150/2 w obrębie Ośno, gm. Aleksandrów Kujawski.

I. Rodzaj inwestycji:


1. Ustalenia dotyczące rodzaju zabudowy, funkcji i zagospodarowania terenu:

- 1) Rodzaj zabudowy – obiekt infrastruktury technicznej.
- 2) Funkcja obiektu – obiekt liniowy.

II. Warunki i szczegółowe zasady zagospodarowania terenu oraz jego zabudowy
wynikające z przepisów odrębnych, a w szczególności:

1. Warunki i wymagania ochrony i kształtowania ładu przestrzennego:

- 1) Obiekt budowlany należy projektować zgodnie z obowiązującymi przepisami ustawy z dnia 7 lipca 1994 r. Prawo budowlane (Dz. U. z 2013 r., poz. 1409 ze zm.) oraz przepisami wykonawczymi do ww. ustawy, a także warunkami wynikającymi z obowiązujących przepisów odrębnych oraz Polskich Norm.
- 2) Przy projektowaniu i budowie stosować właściwe odległości od innych sieci i urządzeń. W przypadku kolizji z istniejącym uzbrojeniem technicznym – przebudowa za zgodą i na warunkach gestora tej sieci.

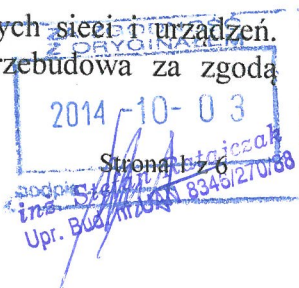


- 3) Dokumentację projektową należy uzgodnić pod względem bezkolizyjności usytuowania projektowanego zamierzenia z istniejącymi przewodami, urządzeniami, obiektami budowlanymi i innymi z zarządzającym terenem zamkniętym (art. 28 d ustawy z dnia 17 maja 1989 r. Prawo geodezyjne i kartograficzne - Dz. U. z 2010 r. Nr 193, poz. 1287 ze zm.).
- 4) Parametry, cechy i wskaźniki kształtowania zabudowy i zagospodarowania terenu:
 - a) parametry sieci – PVC-U DN200 SN8 SDR34,
 - b) długość sieci kanalizacyjnej maks. 65 m,
 - c) powierzchnia zabudowy: nie określa się,
 - d) powierzchnia biologicznie czynna: nie określa się.

2. Warunki ochrony środowiska, zdrowia ludzi oraz dziedzictwa kulturowego i zabytków oraz dóbr kultury współczesnej:

- 1) Przedmiotową inwestycję należy przeprowadzić w sposób określony w przepisach w tym techniczno - budowlanych oraz zgodnie z zasadami wiedzy technicznej, zapewniając spełnienie wymagań dotyczących bezpieczeństwa pożarowego, bezpieczeństwa konstrukcji, bezpieczeństwa użytkowania, odpowiednich warunków higienicznych i zdrowotnych oraz ochrony środowiska, ochrony przed hałasem i drganiami, oszczędności energii (zgodnie z przepisami ww. ustawy – Prawo budowlane).
- 2) W trakcie przygotowania i realizacji inwestycji należy respektować przepisy wynikające z ustawy z dnia 27 kwietnia 2001 r. Prawo ochrony środowiska (Dz. U. z 2013 r., poz. 1232 ze zm.), w szczególności zapewnić oszczędne korzystanie z terenu, uwzględnić ochronę gleby, zieleni, naturalnego ukształtowania terenu i stosunków wodnych.
- 3) Prace ziemne oraz prace związane z wykorzystaniem sprzętu mechanicznego lub urządzeń technicznych prowadzone w obrębie bryły korzeniowej drzew lub krzewów na terenach zieleni powinny być zgodne z art. 82 ust. 1 ustawy z dnia 16 kwietnia 2004 r. o ochronie przyrody (Dz. U. z 2013 r., poz. 627 ze zm.).
- 4) Planowana inwestycja winna spełniać warunki § 2 rozporządzenia Ministra Środowiska z dnia 14 czerwca 2007 r. w sprawie dopuszczalnych poziomów hałasu w środowisku (Dz. U. z 2014 r., poz. 112).
- 5) Projekt budowlany winien zawierać pozytywne opinie jednostek opiniujących i uzgadniających wymaganych przepisami szczególnymi dla tego rodzaju przedsięwzięcia.
- 6) Projektowana inwestycja nie została ujęta w wykazie przedsięwzięć określanych w Rozporządzeniu Rady Ministrów z dnia 9 listopada 2010 r. w sprawie przedsięwzięć mogących znacząco oddziaływać na środowisko (Dz. U. nr 213, poz. 1397 ze zm.). Realizacja planowanego przedsięwzięcia nie wymaga wydania decyzji o środowiskowych uwarunkowaniach w myśl art. 71 ust. 2 ustawy z dnia 3 października 2008 r. o udostępnianiu informacji o środowisku i jego ochronie, udziale społeczeństwa w ochronie środowiska oraz o ocenach oddziaływania na środowisko (Dz. U. z 2013 r., poz. 1235).
- 7) W przypadku odkrycia w trakcie prowadzenia robót budowlanych lub ziemnych przedmiotu, co do którego istnieje przypuszczenie, iż jest on zabytkiem należy wstrzymać wszelkie roboty mogące go uszkodzić lub zniszczyć. Odkryty przedmiot oraz miejsce jego odkrycia zabezpieczyć przy użyciu dostępnych środków i powiadomić wojewódzkiego konserwatora zabytków, a jeśli nie jest to możliwe Wójtem Gminy Aleksandrów Kujawski (art. 32 ust. 1 ustawy z dnia 23 lipca 2003 r. o ochronie zabytków i opiece nad zabytkami – Dz. U. z 2003 r. nr 162, poz. 1568 ze zm.).

3. Warunki dotyczące obsługi w zakresie infrastruktury technicznej i komunikacyjnej:

- 1) Zaopatrzenie w energię elektryczną – nie dotyczy;

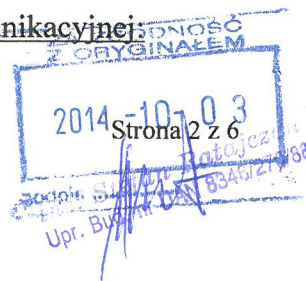

- 2) Zaopatrzenie w wodę – nie dotyczy;
- 3) Odprowadzanie ścieków sanitarnych – przedmiot niniejszej decyzji;
- 4) Źródło ogrzewania – nie dotyczy;
- 5) Obsługa komunikacyjna – z dróg publicznych – droga gminna i powiatowa;
- 6) Składowanie odpadów stałych – nie dotyczy.

4. Wymagania dotyczące ochrony interesów osób trzecich.

- 1) Projektowana inwestycja nie może pogarszać warunków użytkowania przyległych nieruchomości.
- 2) Projektowana inwestycja musi uwzględniać uzasadnione interesy właścicieli działek przyległych w zakresie:
 - a) dostępu do drogi publicznej,
 - b) możliwości korzystania z wody, kanalizacji, energii elektrycznej i ciepłej oraz ze środków łączności,
 - c) uciążliwościami powodowanymi przez hałas, wibracje, zakłócenia elektryczne i promieniowanie, zanieczyszczeniem powietrza, wody i gleby,
- 3) Projektowana inwestycja nie może zmieniać stosunków wodnych w gruncie, a zwłaszcza kierunku odpływu wody opadowej ze szkodą dla gruntów sąsiednich.

5. Ochrona obiektów budowlanych na terenach górniczych: nie dotyczy.

6. Ustalenia dotyczące granic i sposobów zagospodarowania terenów lub obiektów podlegających ochronie:

- 1) Granice ochronne terenów górniczych: nie dotyczy.
- 2) Granice ochronne terenów narażonych na niebezpieczeństwo powodzi: nie dotyczy.
- 3) Granice ochronne terenów zagrożonych osuwaniem się mas ziemnych: nie dotyczy.


III. Linie rozgraniczające teren projektowanej inwestycji wyznaczono na rysunku w skali 1: 500 wykonanym na kopii mapy sytuacyjno-wysokościowej stanowiącym część graficzną decyzji – załącznik nr 1 niniejszej decyzji.

IV. Wyniki analizy warunków i zasad zagospodarowania terenu oraz jego zabudowy, wynikających z przepisów odrębnych oraz stanu faktycznego i prawnego terenu, na którym przewiduje się realizację inwestycji przeprowadzonej zgodnie z art. 53 ust. 3 ww. ustawy o planowaniu i zagospodarowaniu przestrzennym zawierają załącznik 2 niniejszej decyzji.

UZASADNIENIE

Pan Arkadiusz Świątkowski Sekretarz Gminy, działający z upoważnienia Wójta Gminy Aleksandrów Kujawski, reprezentujący Gminę Aleksandrów Kujawski, wystąpił z wnioskiem z dnia 13 maja 2014 r., o wydanie decyzji o ustaleniu lokalizacji inwestycji celu publicznego na terenie zamkniętym dla inwestycji polegającej na budowie sieci kanalizacji sanitarnej na nieruchomości ozn. nr ewid.: 150/2 w obrębie Ośno, gm. Aleksandrów Kujawski.

Rozpatrując wniosek, stwierdzono, że dz. o nr ewid.: 150/2 w obrębie Ośno gm. Aleksandrów Kujawski, ujęta została w decyzji Nr 3 Ministra Infrastruktury i Rozwoju z dnia 24 marca 2014 r. w sprawie ustalenia terenów, przez które przebiegają linie kolejowe, jako terenów zamkniętych (Dz. Urz. MłR z 2014 r., poz. 25 – Lp. 6 załącznika do decyzji Tom II województwo kujawsko - pomorskie). Wobec powyższego, projektowane zamierzenie realizowane będzie na terenie zamkniętym. Zgodnie z regulacją określona w art. 2 pkt 11

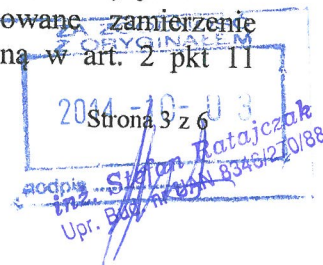

przywołanej ww. ustawy o planowaniu i zagospodarowaniu przestrzennym i art. 2 pkt 9 ustawy z dnia 17 marca 1989 r. – Prawo geodezyjne i kartograficzne (Dz. U. z 2010 r. Nr 193, poz. 1287 ze zm.), przez tereny zamknięte rozumie się teren o charakterze zastrzeżonym ze względu na obronność i bezpieczeństwo państwa, określone przez właściwych ministrów i kierowników urzędów centralnych w drodze decyzji.

Stosownie do przepisu art. 6 pkt 2 ustawy z dnia 21 sierpnia 1997 r. o gospodarce nieruchomościami (Dz. U. z 2014 r., poz. 518 ze zm.) planowane zamierzenie zaliczane jest do inwestycji celu publicznego. W związku z powyższym, stosownie do art. 4 ust. 2 pkt 1 ustawy o planowaniu i zagospodarowaniu przestrzennym, sposób zagospodarowania i warunki zabudowy określa się w drodze decyzji o ustaleniu lokalizacji inwestycji celu publicznego. W myśl przepisu art. 51 ust. 1 pkt 3 ww. ustawy organem właściwym w sprawach ustalenia lokalizacji inwestycji celu publicznego na terenach zamkniętych jest Wojewoda.

Z informacji uzyskanych od Wójta Gminy Aleksandrów Kujawski (pismo z dnia 6 czerwca 2014r., znak: PI.6740.42.2014.AE) wynika, że działka o nr ewid. 150/2 w obrębie Osno gm. Aleksandrów Kujawski, znajduje się w granicach nieobowiązującego ogólnego planu zagospodarowania przestrzennego Gminy Aleksandrów Kujawski zatwierdzonego uchwałą nr X/50/90 Gminnej Rady Narodowej w Aleksandrowie Kujawskim z dnia 27 kwietnia 1990r. (opubl. w Dzienniku Urzędowym Woj. Włocławskiego Nr 12 z dnia 4 maja 1990 r., poz. 104) oraz opracowania uzupełniającego do ww. planu przyjętego uchwałą nr XVI/97/92 Rady Gminy w Aleksandrowie Kujawskim z dnia 10 kwietnia 1992 roku (opubl. w Dzienniku Urzędowym Woj. Włocławskiego Nr 5 z dnia 24 kwietnia 1992r., poz. 22), znajduje się na terenie oznaczonym symbolem:

A 24 KK – linie kolejowe: dwutorowa linia kolejowa Toruń-Kutno, jednotorowa linia kolejowa z Aleksandrowa do Ciechocinka.

W toku przeprowadzonego postępowania administracyjnego dokonano analizy warunków i zasad zagospodarowania terenu oraz jego zabudowy, wynikających z przepisów odrębnych, a także stanu faktycznego i prawnego terenu, na którym przewiduje się realizację inwestycji. Stronami postępowania obok wnioskodawcy ustanowiono właściciela działki na której będzie zlokalizowana projektowana inwestycja. Z przeprowadzonej analizy wynika, iż możliwe jest wydanie decyzji o ustaleniu lokalizacji inwestycji celu publicznego, gdyż w rozpatrywanym przypadku:

- spełnione są wymogi prawne,
- nie występuje sprzeczność zamierzenia z przepisami odrębnymi.

Stosownie do wymogów wynikających z art. 53 ust. 1 ww. ustawy o planowaniu i zagospodarowaniu przestrzennym, mając na uwadze przepis art. 10 § 1 kpa, zawiadomiono wszystkie strony o wszczęciu postępowania administracyjnego w sprawie ustalenia lokalizacji wnioskowanej inwestycji oraz o przysługujących im uprawnieniach i terminie składania uwag oraz wniosków, w drodze obwieszczenia wywieszonego na tablicy ogłoszeń Kujawsko-Pomorskiego Urzędu Wojewódzkiego w Bydgoszczy w dniach od 3 lipca 2014 r. do 17 lipca 2014 r., w Biuletynie Informacji Publicznej na stronie internetowej Kujawsko - Pomorskiego Urzędu Wojewódzkiego w Bydgoszczy w dniu 2 lipca 2014 r. oraz na piśmie (inwestora, właścicieli i użytkowników wieczystych nieruchomości, na której będzie realizowana inwestycja celu publicznego) – zawiadomienie z dnia 30 czerwca 2014 r., znak: WI.III.746.1.28.2014.PP Projekt decyzji uzgodniony został z:

- **Wójtem Gminy Aleksandrów Kujawski** – art. 53 ust. 4 pkt 9 ustawy o planowaniu i zagospodarowaniu przestrzennym - w odniesieniu do obszarów przyległych do pasa drogowego, - postanowienie z dnia 4 sierpnia 2014 r., znak: In 7230.42.2014 AP;



- **Zarządem Dróg Powiatowych w Aleksandrowie Kujawskim** – art. 53 ust. 4 pkt 9 ustawy o planowaniu i zagospodarowaniu przestrzennym - w odniesieniu do obszarów przyległych do pasa drogowego - postanowienie z dnia 25 lipca 2014 r., znak: DUDiM.455.85.2014;
- **Marszałkiem Województwa Kujawsko - Pomorskiego** – art. 53 ust. 4 pkt 10 i 10a ww. ustawy – w zakresie zadań samorządowych, służących realizacji inwestycji celu publicznego, o których mowa w art. 39 ust. 3 pkt 3 i art. 48 – w odniesieniu do terenów, przeznaczonych na ten cel w planach miejscowych, które utraciły moc na podstawie art. 67 ustawy, o której mowa w art. 88 ust. 1 ustawy o planowaniu i zagospodarowaniu przestrzennym – postanowienie nr 9/TZ/2014 z dnia 25 lipca 2014 r., znak: ZKPPT.7637.72.2014;
- **Starostą Aleksandrowskim** - art. 53 ust. 4 pkt 10 i 10a ww. ustawy – w zakresie zadań samorządowych, służących realizacji inwestycji celu publicznego, o których mowa w art. 39 ust. 3 pkt 3 i art. 48 – w odniesieniu do terenów, przeznaczonych na ten cel w planach miejscowych, które utraciły moc na podstawie art. 67 ustawy, o której mowa w art. 88 ust. 1 ustawy o planowaniu i zagospodarowaniu przestrzennym – postanowienie nr 5/2014 z dnia 21 lipca 2014 r.

Projektowana inwestycja nie koliduje z zadaniami rządowymi, służącymi realizacji inwestycji celu publicznego o znaczeniu krajowym, przyjętymi przez Radę Ministrów w programach zawierających zadania rządowe. W wykazie zadań rządowych służących realizacji ponadlokalnych celów publicznych, stanowiącym załącznik nr 2 do uchwały Nr XI/135/03 Sejmiku Województwa Kujawsko - Pomorskiego z dnia 26 czerwca 2003 r. w sprawie uchwalenia planu zagospodarowania przestrzennego województwa kujawsko - pomorskiego (opublikowanej w Dz. Urz. Woj. Kuj.-Pom. z dnia 18 września 2003 r., Nr 97, poz. 1437) nie przewidziano zadań rządowych na terenie gminy Aleksandrów Kujawski.

Spełniając wymogi wynikające z obowiązujących przepisów prawa, Wojewoda Kujawsko - Pomorski o postanowieniach uzgadniających projekt niniejszej decyzji zawiadomił strony w drodze obwieszczenia zamieszczonego na tablicy ogłoszeń Kujawsko - Pomorskiego Urzędu Wojewódzkiego w Bydgoszczy w dniach od 14 sierpnia 2014 r. do 28 sierpnia 2014 r., a także w sposób zwyczajowo przyjęty poprzez zamieszczenie obwieszczenia w Biuletynie Informacji Publicznej na stronie internetowej Kujawsko - Pomorskiego Urzędu Wojewódzkiego w Bydgoszczy dnia 13 sierpnia 2014 r., natomiast Inwestora oraz właścicieli i użytkowników wieczystych nieruchomości, na której będzie realizowana inwestycja celu publicznego, zawiadomił na piśmie (zawiadomienie z dnia 13 sierpnia 2014 r., znak: WI.III.746.1.28.2014.PP). Organ zapewnił stronom czynny udział w każdym stadium postępowania, a przed wydaniem decyzji umożliwił im wypowiedzenie się co do zebranych dowodów i materiałów oraz zgłoszonych żądań (art. 10 § 1 kpa).

Zgodnie z przepisem art. 50 ust. 4 ustawy o planowaniu i zagospodarowaniu przestrzennym, określenie sposobu zagospodarowania i warunków zabudowy terenu następuje w drodze decyzji o ustaleniu lokalizacji inwestycji celu publicznego, której sporządzenie powierza się osobie wpisanej na listę samorządu zawodowego architektów. Projekt niniejszej decyzji przygotował mgr inż. arch. Paweł Pietrzak, będący członkiem Kujawsko - Pomorskiej Okręgowej Izby Architektów RP pod nr KPOIA – 0246.

W niniejszej sprawie ma zastosowanie przepis art. 7 pkt 3 ustawy z dnia 16 listopada 2006 r. o opłacie skarbowej (Dz. U. z 2012 r., poz. 1282 ze zm.).

Wobec powyższego orzeczono jak w sentencji niniejszej decyzji.



POUCZENIE

Na mocy ustawy z dnia 27 marca 2003r. o planowaniu i zagospodarowaniu przestrzennym:

- 1) niniejsza decyzja wiąże organ wydający decyzję o pozwoleniu na budowę (art. 55),
- 2) jeżeli decyzja wywołuje skutki, o których mowa w art. 36 ustawy, przepisy art. 36 oraz art. 37 stosuje się odpowiednio (art. 58 ust. 2),
- 3) niniejsza decyzja wygaśnie, jeżeli inny wnioskodawca uzyska pozwolenie na budowę, z wyjątkiem przypadku, gdy wnioskodawca uzyska ostateczną decyzję o pozwoleniu na budowę (art. 65 ust. 1).

Zgodnie z art. 28 ust. 1 ustawy z dnia 7 lipca 1994r. Prawo budowlane, roboty budowlane wolno rozpocząć jedynie na podstawie ostatecznej decyzji o pozwoleniu na budowę, która może być wydana po uprzednim uzyskaniu przez inwestora, wymaganych przepisami szczególnymi, pozwoleń, uzgodnień lub opinii innych organów (art. 32 ust. 1).

Z wnioskiem o pozwolenie na budowę należy wystąpić do Wojewody Kujawsko - Pomorskiego.

Od niniejszej decyzji służy stronom prawo wniesienia odwołania do Ministra Infrastruktury i Rozwoju w Warszawie, za pośrednictwem Wojewody Kujawsko - Pomorskiego, w terminie 14 dni od daty jej doręczenia.

Odwołanie od decyzji o ustaleniu lokalizacji inwestycji celu publicznego powinno zawierać zarzuty odnoszące się do decyzji, określać istotę i zakres żądania będącego przedmiotem odwołania oraz wskazywać dowody uzasadniające to żądanie (art. 53 ust. 6 powołanej ustawy o planowaniu i zagospodarowaniu przestrzennym).

Załączniki:


1. Załącznik graficzny w skali 1:500
2. Wyniki analizy

Otrzymują:


- ① Arkadiusz Świątkowski – Sekretarz Gminy, działający z up. Gminy Aleksandrów Kujawski
ul. Słowackiego 12
87-700 Aleksandrów Kujawski + zał. 1 i 2
2. Polskie Koleje Państwowe S.A.
ul. Szczęśliwicka 62, 00-973 Warszawa
adres koresp.
PKP S.A. Oddział Gospodarowania Nieruchomościami w Gdańsku
ul. Zygmunta Augusta 7
85-082 Bydgoszcz
3. Starosta Aleksandrowski
ul. Słowackiego 8
87-700 Aleksandrów Kujawski
4. WI.III a/a + zał. 1 i 2

Do wiadomości:

1. Wójt Gminy Aleksandrów Kujawski

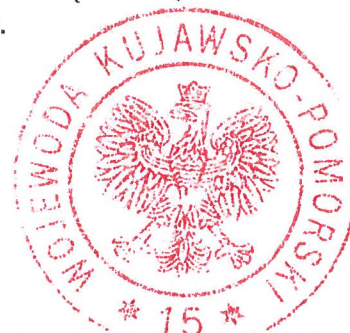

Z up. Wojewody
Kujawsko-Pomorskiego
Alana Czajka-Kuch
Kujawski
Oddział Planowania
Zagospodarowania Przestrzennego
Województwa Kujawsko-Pomorskiego

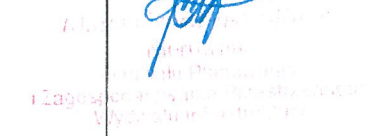

Do decyzji Nr 27/2014 o ustaleniu lokalizacji inwestycji celu publicznego na terenie zamkniętym z dnia 29 sierpnia 2014 r., znak: WI.III.746.1.28.2014.PP

WYNIKI ANALIZY

warunków i zasad zagospodarowania terenu oraz jego zabudowy wynikający z przepisów odrębnych oraz stanu faktycznego i prawnego terenu
zgodnie z art. 53 ust. 3 ustawy z dnia 27 marca 2003 r. o planowaniu i zagospodarowaniu przestrzennym (Dz. U. z 2012 r., poz. 647 ze zm.)

1. Zgodnie z art. 53 ust. 3 ustawy o planowaniu i zagospodarowaniu przestrzennym dokonano analizy stanu faktycznego i prawnego terenu na którym przewiduje się realizację przedmiotowej inwestycji, a także warunków i zasad zagospodarowania terenu oraz jego zabudowy wynikających z przepisów odrębnych
2. Teren objęty wnioskiem położony jest na obszarze pozbawionym miejscowego planu zagospodarowania przestrzennego w związku z powyższym realizacja przedmiotowej inwestycji wymaga ustalenia warunków zabudowy w drodze decyzji o ustaleniu lokalizacji inwestycji celu publicznego. Zgodnie z ustaleniami nieobowiązującego ogólnego planu zagospodarowania przestrzennego Gminy Aleksandrów Kujawski zatwierdzonego uchwałą nr X/50/90 Gminnej Rady Narodowej w Aleksandrowie Kujawskim z dnia 27 kwietnia 1990r. (opubl. w Dzienniku Urzędowym Woj. Włocławskiego Nr 12 z dnia 4 maja 1990 r., poz. 104) oraz opracowania uzupełniającego do ww. planu przyjętego uchwałą nr XVI/97/92 Rady Gminy w Aleksandrowie Kujawskim z dnia 10 kwietnia 1992 roku (opubl. w Dzienniku Urzędowym Woj. Włocławskie Nr 5 z dnia 24 kwietnia 1992r., poz. 22), działka o nr ewid.: 150/2 w obrębie Ośno, gm. Aleksandrów Kujawski znajduje się na terenie oznaczonym symbolem:
A 24 KK – linie kolejowe: dwutorowa linia kolejowa Toruń - Kutno, jednotorowa linia kolejowa z Aleksandrowa do Ciechocinka.
3. Inwestycja dotyczy budowy sieci kanalizacji sanitarnej na nieruchomości ozn. nr ewid.: 150/2 w obrębie Ośno, gm. Aleksandrów Kujawski.
4. Trasę projektowanej linii inwestor przedstawił na mapie w skali 1:500.
5. Przedmiotowa inwestycja nie wymaga obsługi w zakresie infrastruktury technicznej.
6. Stronami postępowania obok wnioskodawcy są właściciele działek przez które przebiegać będzie projektowana linia.
7. Teren objęty wnioskiem nie znajduje się na obszarze objętym ochroną z tytułu ustawy z dnia 16 kwietnia 2004 r. o ochronie przyrody (Dz. U. z 2013 r., poz. 627 ze zm.).
8. Teren objęty wnioskiem nie znajduje się w strefie ochrony konserwatorskiej z tytułu ustawy z dnia 23 lipca 2003 r. o ochronie zabytków i opiece nad zabytkami (Dz. U. z 2003r. nr 162, poz. 1568 ze zm.)
9. Przedmiotowy obszar działek przylega do drogi gminnej i powiatowej.



Zap. Aleksandrów Kujawski
Urząd Miejski
Al. Wolności 10
85-001 Aleksandrów Kujawski
Odział Planowania i Zagospodarowania Przestrzeni
Włocławski

Aleksandrów Kujawski, dnia 11.02.2014


Nr. ...06/AL/O7/2014.

Urząd Gminy
w Aleksandrowie Kujawskim
ul. Słowackiego 12
87-700 Aleksandrów Kujawski

Dotyczy: warunki techniczne budowy wodociągowej sieci rozdzielczej w miejscowości Ośno – Stawki.

GPU Algawa Sp. z o.o. wyraża zgodę na:

- Rozbudowę sieci wodociągowej poprzez:
 - włączenie się w istniejącą sieć PVC $\varnothing 225\text{mm}$ przebiegającą w granicach działki numer 120/1 (obręb Ośno), poprzez trójnik żeliwny 225/225 mm wraz z zasuwą i skrzynką na odejściu
 - nowy odcinek sieci wodociągowej projektować z rur PVC $\varnothing 225\text{mm}$, wzdłuż działek numer 120/1, 91, 150/2, oraz 134/1 doprowadzając ją do działki numer 63/9 (obręb Stawki) gdzie należy zaprojektować połączenie z już istniejącą siecią $\varnothing 90\text{mm}$
 - ponadto na wysokości działki numer 97/6 należy projektować odnogę sieci wodociągowej z rur PVC $\varnothing 225\text{mm}$ na trójniku żeliwnym wraz z zasuwą na odejściu
 - odgałęzienie sieci doprowadzić do granicy działki numer 97/6 i zakończyć zasuwą sieciową i hydrantem DN100
 - przyłącza wodociągowe istniejące na trasie przebiegu nowej sieci, należy przeprojektować do przepięcia
 - hydranty na sieci projektować zgodnie z wymogami p. poz.
- Odprowadzenie ścieków sanitarnych spełniających wymogi ustawy o zbiorowym zaopatrzeniu w wody i zbiorowym odprowadzaniu ścieków (Dz. U 2001 Nr 72 poz. 747 z późn. zm) i Rozporządzenia Ministra Infrastruktury z dnia 20.07.2002 (Dz. U. Nr 129, poz. 1108 z późn. zm)
 - nie dotyczy
- Odprowadzanie wód opadowych (drenażowych) spełniających wymogi załącznika nr 1 do Rozporządzenia Ministra Infrastruktury z dnia 20.07.2002 (DZ. U. Nr 129, poz. 1108 z późn. zm)
 - nie dotyczy

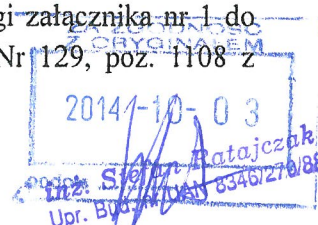

Jednocześnie podajemy, iż:

- armatura jak i materiały użyte do budowy sieci lub przyłączy wodociągowo-kanalizacyjnych winne posiadać opinię Państwowego Zakładu Higieny, stwierdzającą, że nie pogarszają jakości wody, odpowiadać Polskim Normom lub posiadać aprobatę techniczną o dopuszczeniu wyrobu do stosowania.

- Ustalone warunki techniczne wodno-kanalizacyjne nie rodzą na rzecz wnioskodawcy praw do terenu oraz nie naruszają prawa własności i uprawnień osób trzecich. Wnioskodawcy, którzy nie uzyskali prawa do terenu lub zgody osób trzecich na wykonanie i włączenie urządzeń wodno-kanalizacyjnych, nie przysługuje w stosunku do G.P.U. ALGAWA Sp. z o.o. roszczenie, o zwrot nakładów poniesionych w związku z otrzymanymi warunkami technicznymi.

Projekt techniczny powinien zawierać:

- niniejsze warunki techniczne,
- zgodę osób trzecich w przypadku prowadzenia urządzeń wod.-kan. po terenie nie będącym własnością wnioskodawcy,
- opis techniczny,
- plan sytuacyjny w skali 1: 500, lub 1: 1000 (opracowany przez służby geodezyjne dla celów projektowych) z naniesieniem projektowanego przyłączenia,
- przekrój podłużny podłączenia w skali 1:100 lub 1:500 z uwidocznieniem urządzeń podziemnych istniejących i projektowanych,
- rysunki miejsca montażu wodomierza (rzut i przekrój),
- oświadczenie o służebności przesyłu.

Okres ważności warunków technicznych – 1 rok od daty wydania.

Inwestor złoży oświadczenie o służebności przesyłu.

Opracowany projekt techniczny podlega uzgodnieniu przez zespół koordynacyjny Uzgadniania Dokumentacji Projektowej w Aleksandrowie Kujawskim oraz przez G.P.U. „ALGAWA” Sp. z o.o.

Inwestor uzyska zgodę właściciela drogi na umieszczenie urządzenia w pasie drogowym.

Do odbioru robót dołączyć:

- inwentaryzację powykonawczą,
- badanie wody,
- oświadczenie wykonawcy robót.

Otrzymują:

- Adresat
- a/a



GPU „ALGAWA” Sp. z o.o.
mgr inż. Krzysztof Buszko
P.O. Kierownika
ds. wodociągowo-kanalizacyjnych

Aleksandrów Kujawski, dnia 13.02.2014


Nr. WT.1.19/12/2014.....

Urząd Gminy
w Aleksandrowie Kujawskim
ul. Słowackiego 12
87-700 Aleksandrów Kujawski

Dotyczy: warunki techniczne budowy sieci kanalizacyjnej w miejscowości Stawki – Ośno.

GPU Algawa Sp. z o.o. wyraża zgodę na:

- Rozbudowę sieci wodociągowej poprzez:
 - nie dotyczy
- Rozbudowę sieci kanalizacyjnej poprzez:
 - przedłużenie kolektora ściekowego od studni kanalizacyjnej posadowionej na działce numer 134/1 (obręb Stawki)
 - kolektor ściekowy projektować z rur PVC $\varnothing 200\text{mm}$ w granicach działek numer 120/1, 150/2, 134/1
 - końcową studnię posadowić na działce numer 91 (obręb Ośno)
- Odprowadzanie wód opadowych (drenażowych) spełniających wymogi załącznika nr 1 do Rozporządzenia Ministra Infrastruktury z dnia 20.07.2002 (DZ. U. Nr 129, poz. 1108 z późn. zm)
 - nie dotyczy

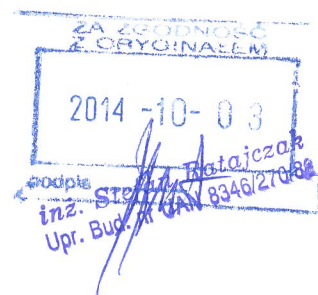

Jednocześnie podajemy, iż:

- armatura jak i materiały użyte do budowy sieci lub przyłączy wodociągowo-kanalizacyjnych winne posiadać opinię Państwowego Zakładu Higieny, stwierdzającą, że nie pogarszają jakości wody, odpowiadać Polskim Normom lub posiadać aprobatę techniczną o dopuszczeniu wyrobu do stosowania.

- Ustalone warunki techniczne wodno-kanalizacyjne nie rodzą na rzecz wnioskodawcy praw do terenu oraz nie naruszają prawa własności i uprawnień osób trzecich. Wnioskodawcy, którzy nie uzyskali prawa do terenu lub zgody osób trzecich na wykonanie i włączenie urządzeń wodno-kanalizacyjnych, nie przysługuje w stosunku do G.P.U. ALGAWA Sp. z o.o. roszczenie, o zwrot nakładów poniesionych w związku z otrzymanymi warunkami technicznymi.

Projekt techniczny powinien zawierać:

- niniejsze warunki techniczne,
- zgodę osób trzecich w przypadku prowadzenia urządzeń wod.-kan. po terenie nie będącym własnością wnioskodawcy,
- opis techniczny,
- plan sytuacyjny w skali 1: 500, lub 1: 1000 (opracowany przez służby geodezyjne dla celów projektowych) z naniesieniem projektowanego przyłączenia,
- przekrój podłużny podłączenia w skali 1:100 lub 1:500 z uwidocznieniem urządzeń podziemnych istniejących i projektowanych,
- rysunki miejsca montażu wodomierza (rzut i przekrój),
- oświadczenie o służebności przesyłu.

Okres ważności warunków technicznych – 1 rok od daty wydania.

Inwestor złoży oświadczenie o służebności przesyłu.

Opracowany projekt techniczny podlega uzgodnieniu przez zespół koordynacyjny Uzgadniania Dokumentacji Projektowej w Aleksandrowie Kujawskim oraz przez G.P.U. „ALGAWA” Sp. z o.o.


Inwestor uzyska zgodę właściciela drogi na umieszczenie urządzenia w pasie drogowym.

Do odbioru robót dołączyć:

- inwentaryzację powykonawczą,
- badanie wody,
- oświadczenie wykonawcy robót.

Otrzymują:

- Adresat
- a/a

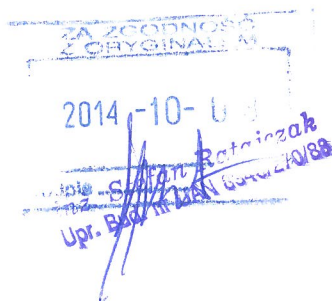

GPU „ALGAWA” Sp. z o.o.
mgr inż. Krzysztof Buszko
P.O. Kierownika
ds. wodociągowo-kanalizacyjnych

Aleksandrów Kujawski, 12.08.2014r

L. dz. DW/AL/616/2014

Pracownia Projektowa

WODOKAN

ul. Wrzosowa 1

84-240 Reda

Dotyczy: uzgodnienia projektu sieci wodociągowej wraz z przepięciem istniejących przyłączy do projektowanej sieci w miejscowości Stawki – Ośno oraz projektu sieci kanalizacyjnej w miejscowości Stawki – Ośno.

W związku z przesłanym projektem rozbudowy wodociągowej sieci rozdzielczej oraz kanalizacji sanitarnej w miejscowości Stawki - Ośno, Gminne Przedsiębiorstwo Usługowe Algawa Sp. z o.o., uzgadnia pozytywnie przedstawione dokumenty nie wnosząc uwag.


Z poważaniem

GPU "ALGAWA" Sp. z o.o.


mgr inż. Krzysztof Buszko

Kierownik Działu
Wodociągów i Kanalizacji

ul. Przemysłowa 10
87-700 Aleksandrów Kujawski
+ 48 54 282 07 70
sekretariat@gpualgawa.pl
www.gpualgawa.pl

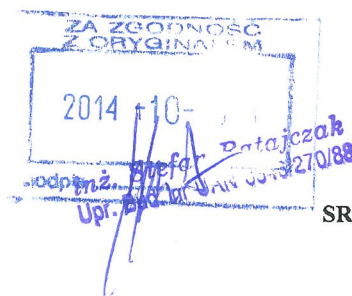

NIP 891-158-43-46
SR w Toruniu, VII Wydział Gospodarczy KRS
KRS nr 0000306001
Kapitał zakładowy: 9.413.300 PLN

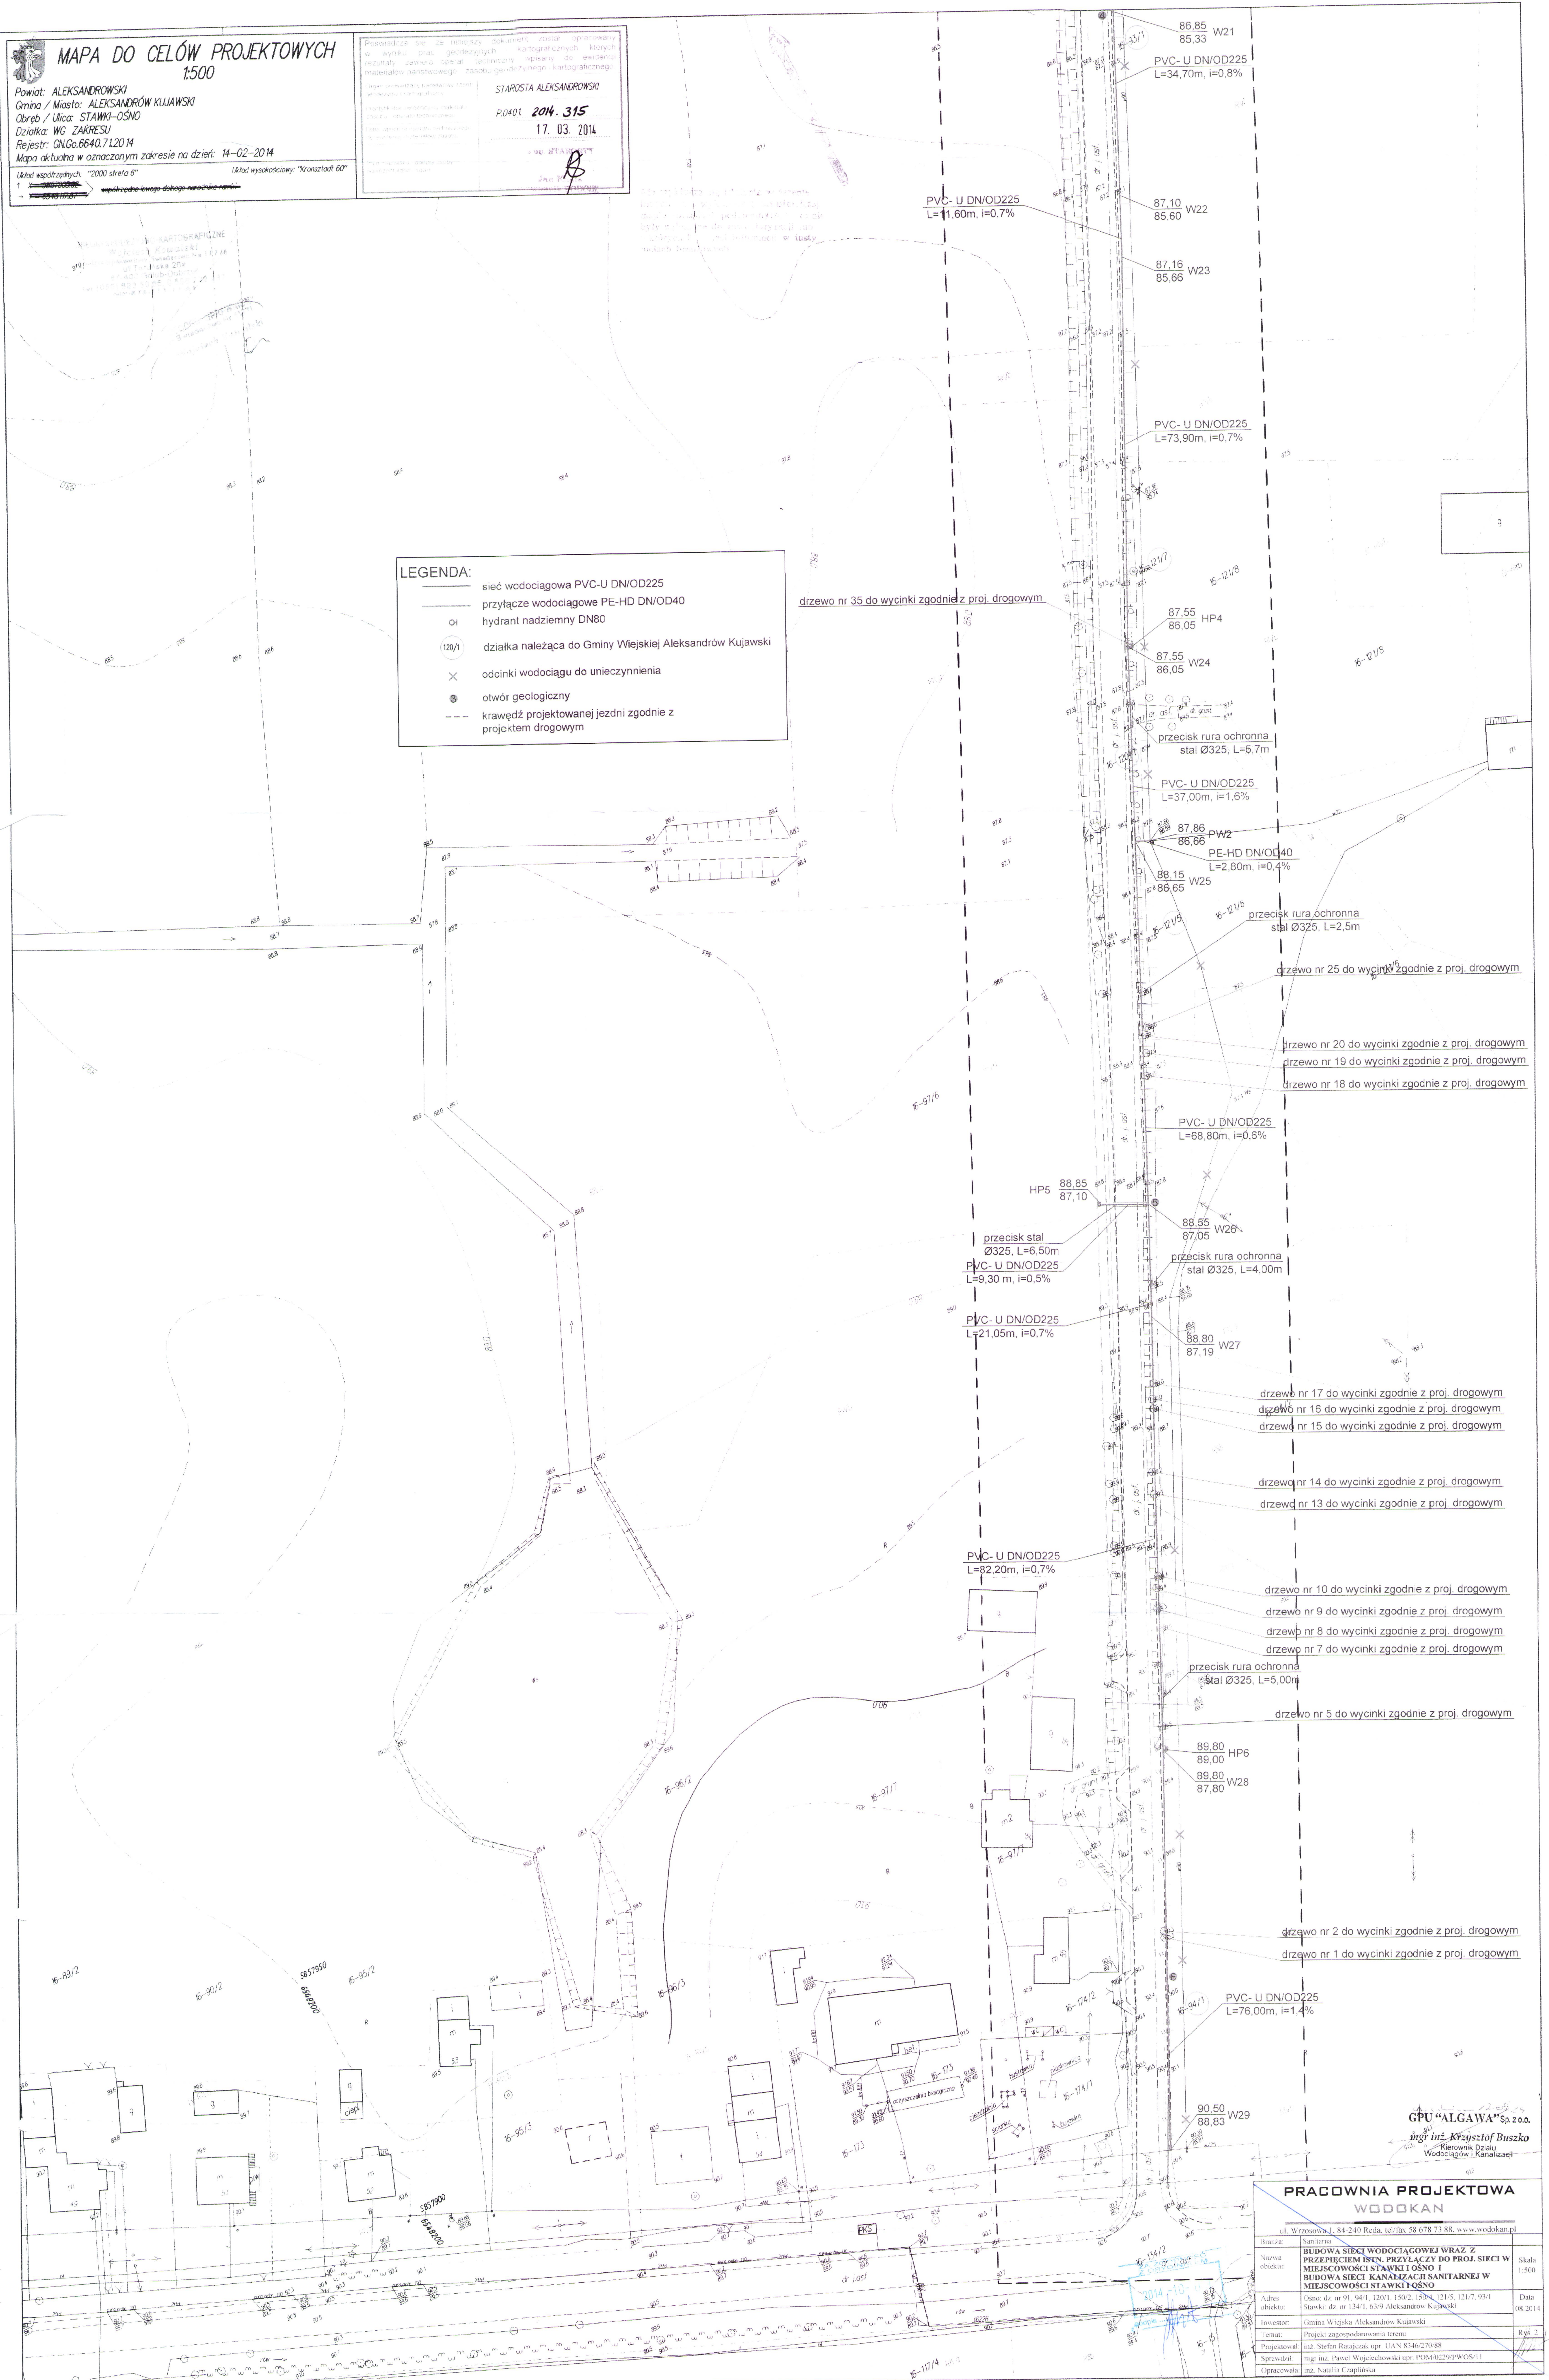

MAPA DO CELÓW PROJEKTOWYCH
1:500

Powiat: ALEKSANDROWSKI
Gmina / Miasto: ALEKSANDRÓW KUJAWSKI
Obwód / Ulica: STAWKI-OSNO
Działka: WG ZARZESU
Rejestr: GUGO.6640.712014
Mapa aktualna w oznaczonym zakresie na dzień: 14-02-2014
Układ współrzędnych: "2000 strefa 6"
Układ wysokościowy: "Kraształt 60"

Pracownia Projektowa WODKAN
ul. Wesołowska 1, 84-240 Reda, tel./fax 58 678 73 88, www.wodkan.pl

Pracownik: *[Signature]*
Data: 17.03.2014

LEGENDA:

- sieć wodociągowa PVC-U DN/OD225
- przyłącze wodociągowe PE-HD DN/OD40
- hydrant nadziemny DN80
- 120/1 działka należąca do Gminy Wiejskiej Aleksandrów Kujawski
- × odcinki wodociągu do unieczynnienia
- ⊙ otwór geologiczny
- - - krawędź projektowanej jezdni zgodnie z projektem drogowym

drzewo nr 35 do wycinki zgodnie z proj. drogowym

GPU "ALGAWA" Sp. z o.o.
mgr inż. Krzysztof Bursko
Kierownik Działu Wodociągów i Kanalizacji

PRACOWNIA PROJEKTOWA
WODKAN

Bratwa	Nazwa	Adres	Investor	Projektant	Sprawdzał	Opracował
1	BUDOWA SIECI WODOCIĄGOWEJ WRAZ Z PRZEPŁYCIEM IŚN. PRZYŁĄCZY DO PROJ. SIECI W MIEJSCOWOŚCI STAWKI I OSNO I BUDOWA SIECI KANALIZACJI SANITARNEJ W MIEJSCOWOŚCI STAWKI OSNO	Osno: dz. nr 91, 94/1, 1201, 1502, 1504, 1215, 1217, 93/1 Stawki: dz. nr 134/1, 63/9 Aleksandrów Kujawski	Gmina Wiejska Aleksandrów Kujawski	mgr inż. Krzysztof Bursko	mgr inż. Krzysztof Bursko	mgr inż. Krzysztof Bursko
2	Obiekt	Osno: dz. nr 91, 94/1, 1201, 1502, 1504, 1215, 1217, 93/1 Stawki: dz. nr 134/1, 63/9 Aleksandrów Kujawski	Gmina Wiejska Aleksandrów Kujawski	mgr inż. Krzysztof Bursko	mgr inż. Krzysztof Bursko	mgr inż. Krzysztof Bursko
3	Temat	Projekt zagospodarowania terenu	Gmina Wiejska Aleksandrów Kujawski	mgr inż. Krzysztof Bursko	mgr inż. Krzysztof Bursko	mgr inż. Krzysztof Bursko
4	Projektant	mgr inż. Krzysztof Bursko	Gmina Wiejska Aleksandrów Kujawski	mgr inż. Krzysztof Bursko	mgr inż. Krzysztof Bursko	mgr inż. Krzysztof Bursko
5	Sprawdzał	mgr inż. Krzysztof Bursko	Gmina Wiejska Aleksandrów Kujawski	mgr inż. Krzysztof Bursko	mgr inż. Krzysztof Bursko	mgr inż. Krzysztof Bursko
6	Opracował	mgr inż. Krzysztof Bursko	Gmina Wiejska Aleksandrów Kujawski	mgr inż. Krzysztof Bursko	mgr inż. Krzysztof Bursko	mgr inż. Krzysztof Bursko



MAPA DO CELÓW PROJEKTOWYCH

1:500

Powiat: ALEKSANDROWSKI
Gmina / Miasto: ALEKSANDRÓW KUJAWSKI
Obręb / Ulica: STAWKI-OŚNO
Działka: WG ZAKRESU
Rejestr: GUGO.6640.712014
Mapa aktualna w oznaczonym zakresie na dzień: 14.02.2014

Układ współrzędnych: "2000 sfera 6"

↑ X = 5859487.34

→ Y = 6548334.17

Układ wysokościowy: "Krasztadt 60"

współrzędne lewego dolnego narożnika ramki

Poświadczam się, że niniejszy dokument został opracowany w wyniku prac geodezyjnych i kartograficznych, których rezultaty zawiera operat techniczny wpisany do ewidencji materiałów państwowego zasobu geodezyjnego i kartograficznego.

Organ prowadzący państwowy zasób geodezyjny i kartograficzny	STAROSTA ALEKSANDROWSKI
Identyfikator ewidencyjny materiału zasobu - operatu technicznego	P0401 2014. 315
Data wpisania operatu technicznego do ewidencji materiałów zasobu	17.03.2014
Imię, nazwisko i podpis osoby reprezentującej organ	 J. K. K.

29/19

Nie wykluczam istnienia w terenie innych - niż wykazanych na niniejszej mapie - urządzeń podziemnych, które nie były zgłoszone do informacji lub o których nie posiadam informacji w istniejących branżowych

86/2 80,40 W14 78,90

HP9 80,40 78,90

LsVI

91

PVC- U DN/OD225 L=25,3m, i=3,3‰

81/20 W13 79,73

87/1

PVC- U DN/OD225 L=29,6m, i=0,8‰

81,60 W12 79,96

PVC- U DN/OD225 L=29,5m, i=0,8‰

818 81,70 W11 80,20

LEGENDA:



sieć wodociągowa PVC-U DN/OD225
hydrant nadziemny DN80

działka należąca do Gminy Wiejskiej
Aleksandrów Kujawski

działka terenu zamkniętego- kolejowego

granica terenu zamkniętego kolejowego

otwór geologiczny

PRACOWNIA PROJEKTOWA WODOKAN

ul. Wrzosowa 1, 84-240 Reda, tel/fax 58 678 73 88, www.wodokan.pl

Branża:	Sanitarna	BUDOWA SIECI WODOCIĄGOWEJ WRAZ Z PRZEPIĘCIEM I STN. PRZYŁĄCZY DO PROJ. SIECI W MIEJSCOWOŚCI STAWKI OŚNO I BUDOWA SIECI KANALIZACJI SANITARNEJ W MIEJSCOWOŚCI STAWKI OŚNO	Skala 1:500
Nazwa obiektu:			
Adres obiektu:	Ośno: dz. nr 91, 94/1, 120/1, 150/2, 150/4, 121/5, 121/7, 93/1 Stawki: dz. nr 134/1, 63/9 Aleksandrów Kujawski	Data 08.2014	
Inwestor:	Gmina Wiejska Aleksandrów Kujawski		
Tenat:	Projekt zagospodarowania terenu		
Projektował:	inż. Stefan Ratajczak upr. UAN 8346/270/88		
Sprawił:	mgr inż. Paweł Wojciechowski upr. POM/0239/PW-OS/11		
Opracowała:	inż. Natalia Czaplinska		

Województwo : kujawsko-pomorskie
Powiat : aleksandrowski
Jednostka ewidencyjna : 040104_2 gmina Aleksandrów Kujawski
Obręb : 0016 OŚNO

Nr kancelaryjny :

WYPIS Z REJESTRU GRUNTÓW

z dnia: 2014-02-27

Jednostka rejestrowa : G.158

Lp	Podmiot ewidencyjny	Charakter własności / władania	Udział
1	SKARB PAŃSTWA ALEKSANDRÓW KUJAWSKI;	własność	1/1
2	POLSKIE KOLEJE PAŃSTWOWES.A. W WARSZAWIE ODDZIAŁ GOSPODAROWANIA NIERUCHOMOŚCIAMI W BYDGOSZCZY ZYGMUNTA AUGUSTA 7; 85-082 BYDGOSZCZ;	Użytkowanie wieczyste	1/1

Nr działki	Ark.	Położenie działki	Opis użytku	Oznaczenie użytków i konturów klasyfikac.	Pow. użytku [ha]	Pow. działki [ha]	Nr KW lub inny dokument własności
150/2	1	OŚNO 88	Tereny kolejowe	Tk	8.9101	8.9101	KW 20992

Id działki: 040104_2.0016.150/2
Wartość w tys. zł: 0 ()
Uwagi: teren zamknięty

Rejestr zabytków :
Rejon statystyczny :

Razem powierzchnia działek :


8.9101 ha

Słownie : osiem ha. dziewięć tysięcy sto jeden m. kwadr.

Wypis zawiera dane według stanu na dzień : 2014-02-27

27. 02. 2014

Sporządził : Marta Bartczak

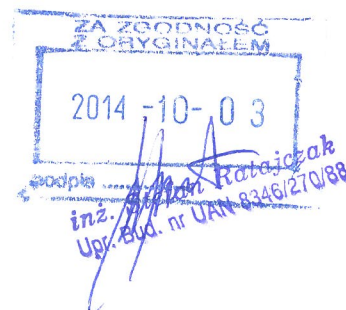



Gmina
Aleksandrów Kujawski
In.7011.1.13.2014.MZ

Aleksandrów Kujawski, dnia 21.08.2014 r.

Pracownia Projektowa
WODOKAN
ul. Wrzosowa 1, 84-240 Reda

W związku z przesłanym dnia 12.08.2014 roku projektem budowlanym „Budowa sieci wodociągowej wraz z przepięciem istniejących przyłączy do projektowanej sieci w miejscowości Stawki i Ośno” oraz „Budowa sieci kanalizacji sanitarnej w miejscowości Stawki i Ośno” w granicach działek 134/1; 63/9; 63/7 obręb Stawki oraz działki nr 91; 93/1; 94/1; 120/1; 150/2; 150/4; 150/5; 121/5; 121/7 obręb Ośno, Wójt Gminy Aleksandrów Kujawski uzgadnia pozytywnie przedstawione dokumenty nie wnosząc uwag. W załączniku przesyłamy oświadczenie o prawie do dysponowania na cele budowlane działkami nr 134/1; 63/9; 63/7 obręb Stawki oraz działkami nr 91; 93/1; 94/1; 120/1; 150/5; 121/5; 121/7 obręb Ośno

Załączniki:
1. Oświadczenie – 4 egz.

Otrzymują:
1. Adresat
2. a/a

WÓJT
mgr Andrzej Olaszewski

Urząd Gminy w Aleksandrowie Kujawskim
ul. Słowackiego 12
87-700 Aleksandrów Kujawski
woj. kujawsko-pomorskie



tel. +48 54 282 20 59
fax. +48 54 282 20 31
www.gmina-aleksandrowkujawski.pl
www.ug.aleksandrowkuj.4bip.pl
e-mail: ugaleksandrow@interia.pl

STAROSTWO POWIATOWE
W ALEKSANDROWIE KUJAWSKIM
Zespół Koordynacyjny
Uzgadniania Dokumentacji Projektowej
ul. Słowackiego 8
87-700 Aleksandrów Kujawski

PROTOKÓŁ NARADY KOORDYNACYJNEJ NR GN.Gz.6630.47.2014 uzgodnienia dokumentacji projektowej

Przedmiot uzgodnienia : Sieć wodociągowa i kanalizacji sanitarnej,
przebudowa sieci wodociągowej

Przewodniczący Narady Koordynacyjnej : Aleksandra Tarczykowska

Zleceniodawca : PRACOWNIA PROJEKTOWA WODOKAN
ŁUKASZ RATAJCZAK
84-240 REDA
Wrzosowa 1

Zlecenie nr : GN.Gz.6630.304.2014 z dnia: 2014-08-12 znak: 47/2014
Data wpływu zlecenia: 2014-08-12
Data uzgodnienia: 2014-08-14

Nazwa jednostki projektowej : PRACOWNIA PROJEKTOWA WODOKAN
ŁUKASZ RATAJCZAK
84-240 REDA
Wrzosowa 1

Autor opracowania (projektant): S. Ratajczak

Inwestor : Gmina Aleksandrów Kujawski

87-700 ALEKSANDRÓW KUJ.
Słowackiego 12

Nr dec. o war. zab.: wypis i wyrys z mpzp, PI.6733.15.8.2014.AE, PI.6733.16.9.2014.AE
Nr war. tech.: WT/AI/12/2014, WT/AI/07/2014

Lokalizacja obiektu : Stawki, działki nr: 134/1, 63/9; Ośno, działki nr: 91, 93/1, 94/1, 120/1,
150/2, 150/4, 121/5, 121/7; gm. Aleksandrów Kuj.

Podstawa prawna:


1) Art. 7d pkt. 2 oraz art. 28b, 28c, 28d, 28e ustawy z dnia 17 maja 1989 roku - Prawo geodezyjne i kartograficzne
(t.j. Dz.U. z 2010 r. Nr 193, poz. 1287, z późn. zm.)

Uwagi i zalecenia zgodne z opinią zespołu koordynacyjnego:

W trakcie budowy - układania urządzeń infrastruktury uzbrojenia podziemnego należy
bezwzględnie zachowywać i respektować wymagane normą N-SEP-E-004 odległości w pionie
oraz w poziomie od istniejących urządzeń energetycznych.

Wszelkie uszkodzenia istniejących kabli elektroenergetycznych w związku z prowadzonymi
robotami należy usuwać kosztem i staraniem wykonawcy robót lub inwestora budującego.

Zachować odległość poziomą od posadowienia słupów energetycznych min. 0,8 m.

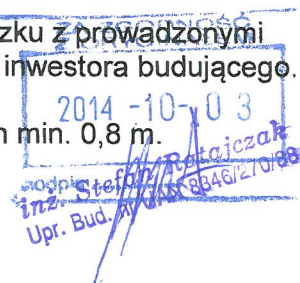

Roboty budowlane w pobliżu linii elektroenergetycznych napowietrznych prowadzić metodą tradycyjną bez użycia sprzętu mechanicznego.

Inwestor jest zobowiązany zapewnić wyznaczenie przez jednostki uprawnione do wykonywania prac geodezyjnych, usytuowania obiektów projektowych, a po zakończeniu ich budowy - dokonania geodezyjnej inwentaryzacji powykonawczej - W PRZYPADKU PRZEWODÓW PODZIEMNYCH - PRZED ICH ZASYPANIEM.

Uzgodnienie lokalizacji jest jednym z warunków zatwierdzenia projektu budowlanego i wydania pozwolenia na budowę przez właściwy terenowo organ architektoniczno-budowlany, natomiast nie rozstrzyga rozwiązań urbanistyczno-architektonicznych oraz technicznych projektu.

Podczas prowadzenia prac zwrócić szczególną uwagę na istniejące punkty osnowy poziomej III klasy. W przypadku uszkodzenia w/w punktów osnowy sprawca szkody poniesie konsekwencje wynikające z przepisów ustawy z dnia 17 maja 1989 r. "Prawo geodezyjne i kartograficzne" (2010: Dz.U. Nr 193, poz.1287, art.48 ust.1 pkt.3).

Nie przestrzeganie powyższych uwag i zaleceń podlega sankcjom wynikającym z art.48 pkt.6 ustawy z dnia 17 maja 1989 roku "Prawo geodezyjne i kartograficzne".


Z up. STAROSTY



Aleksandra Tarczykowska
Specjalista w Wydziale Geodezji, Rolnictwa
i Ochrony Środowiska

K/O:

1. Zleceniodawca: 1 egz. protok. + 1 egz. proj. zagosp.
2. PZUDP a/a : 1 egz. protok. + 1 egz. proj. zagosp.

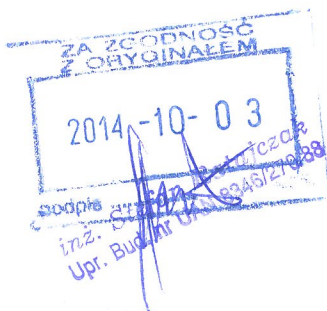


MAPA DO CELÓW PROJEKTOWYCH
1:500

Powiat: ALEKSANDROWSKI
Gmina / Miasto: ALEKSANDRÓW KUJAWSKI
Obwód / Ulica: STAWKI-OSNO
Działka: WG ZAKRESU
Rejestr: GN.Gz.6640.71.2014
Mapa aktualna w oznaczonym zakresie na dzień 14-02-2014

Układ wysokościowy: "2000 stefa 5"
Układ współrzędny: "Krajowy 60"


Podpisano za: [Podpis]
Data: 2014. 315
17. 03. 2014

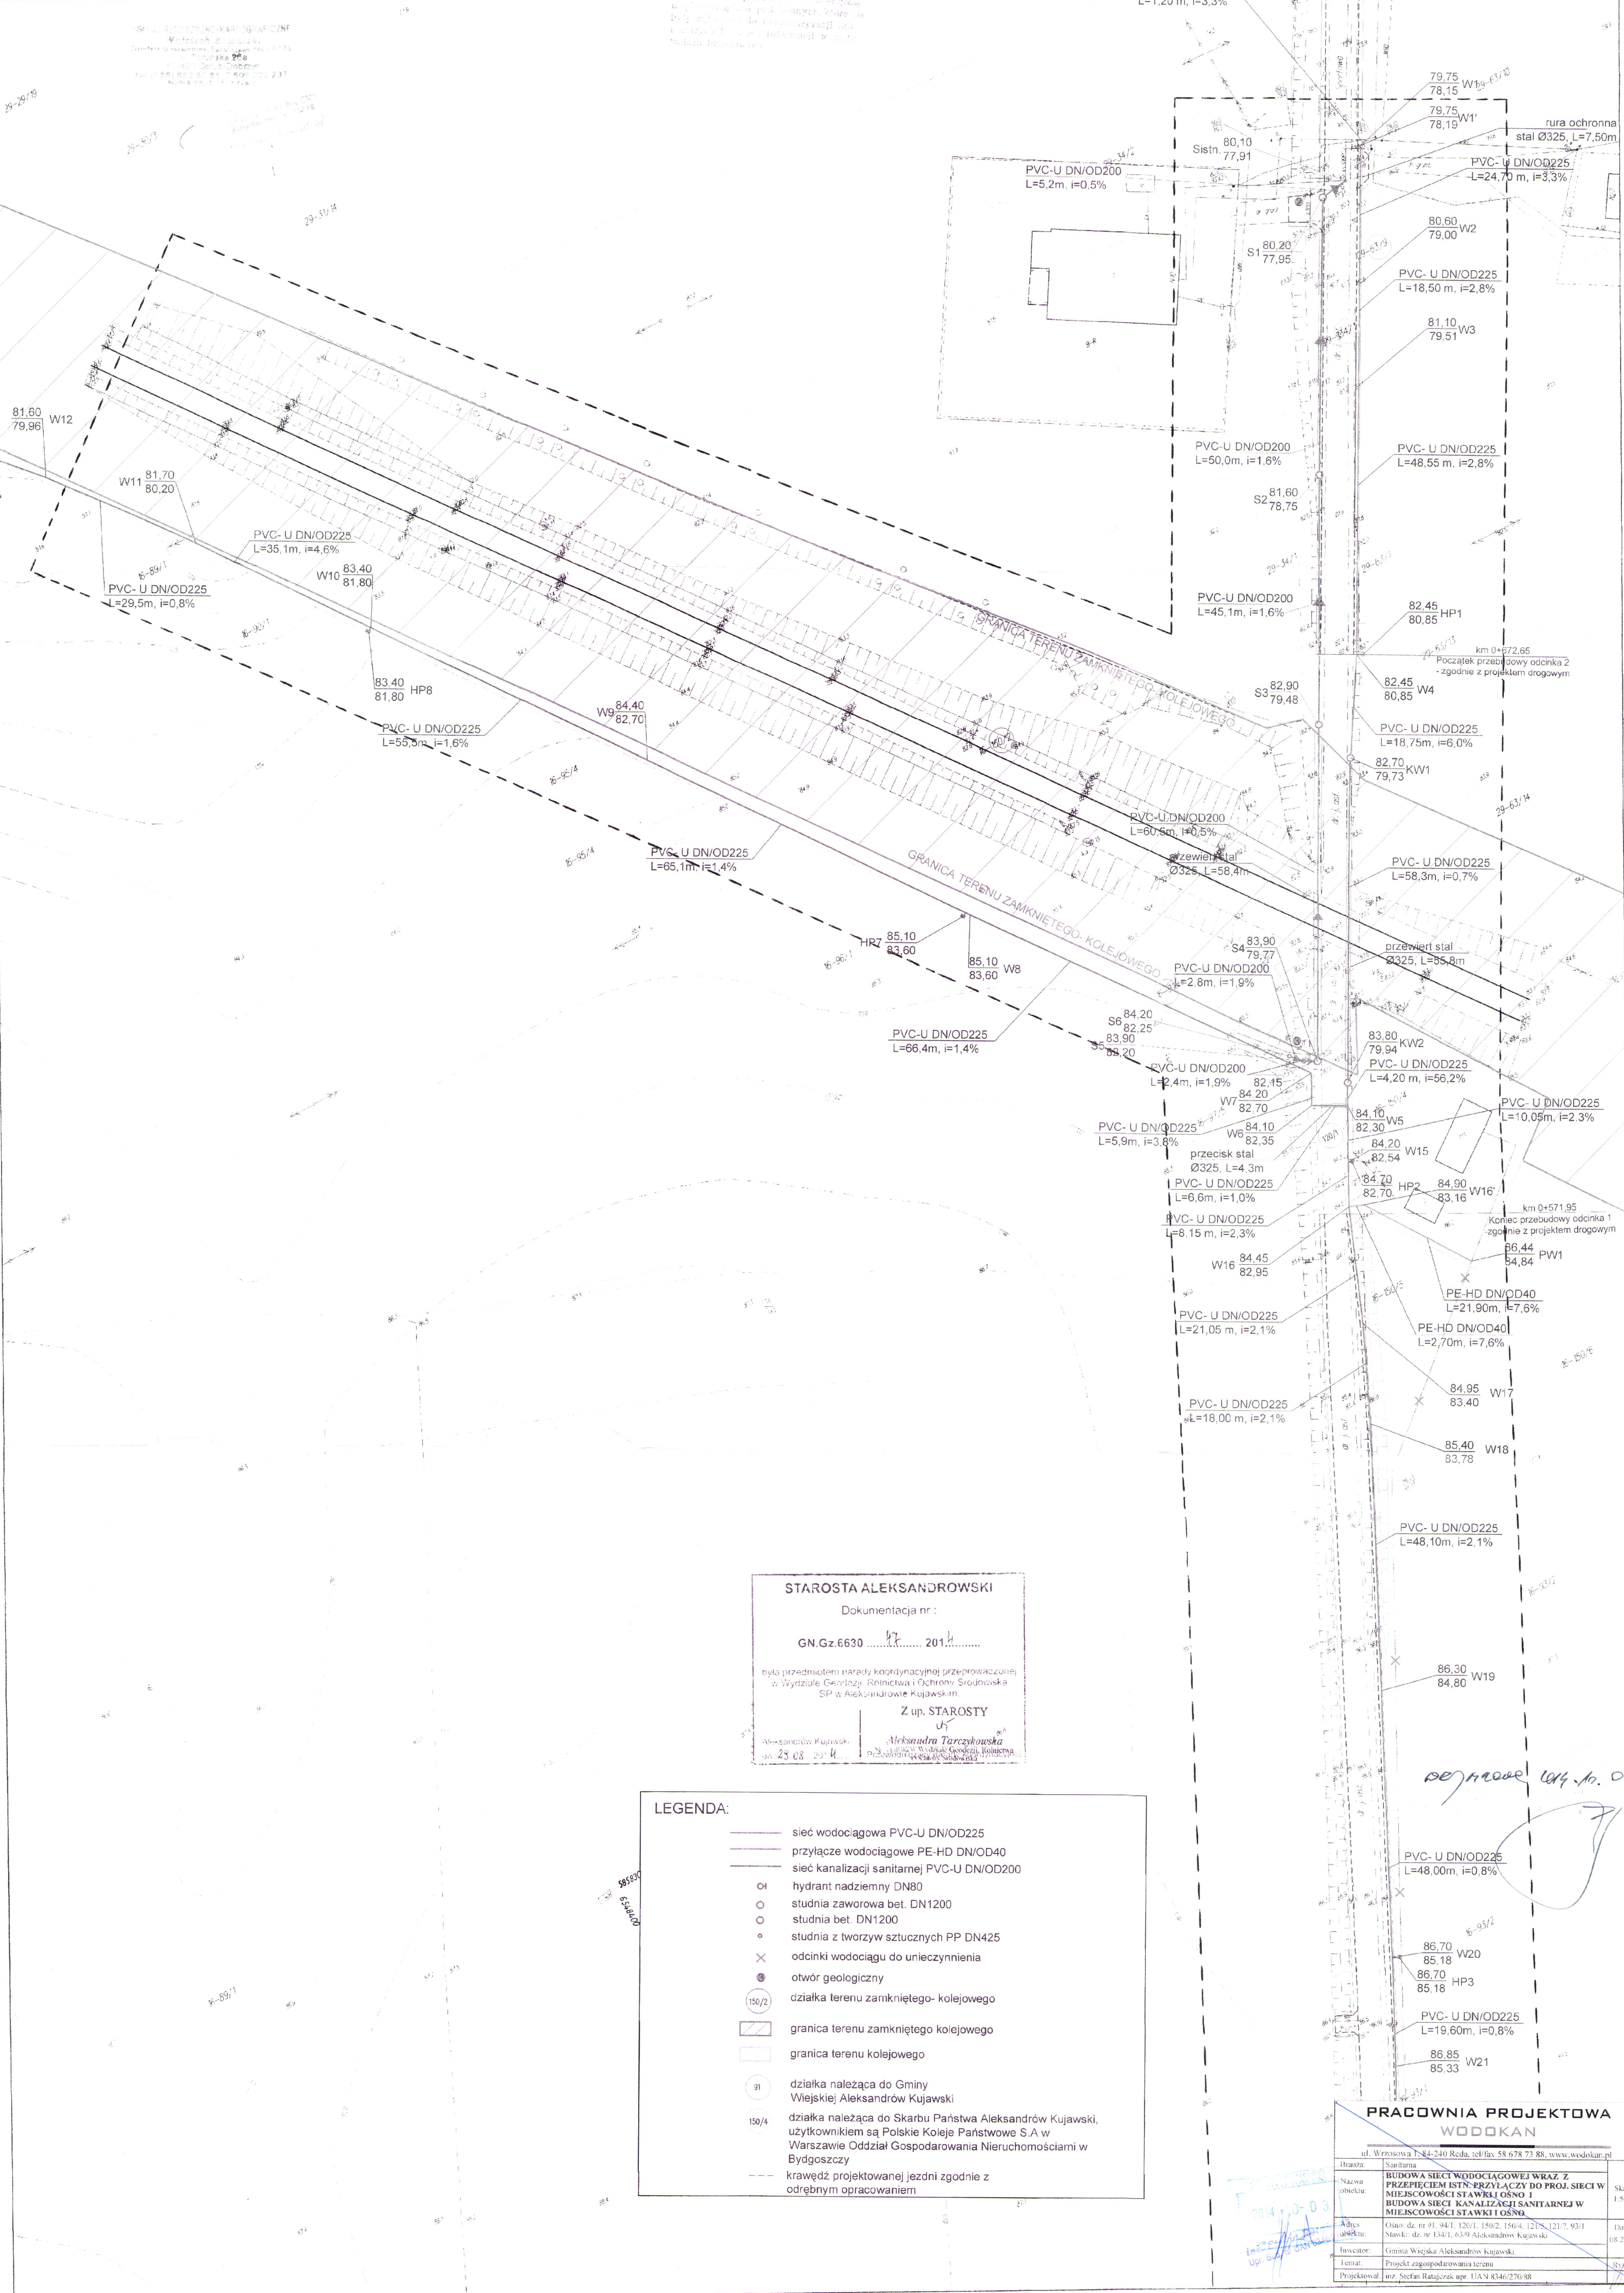

STAROSTA ALEKSANDROWSKI
Dokumentacja nr :
GN.Gz.6630 2014.....
była przedmiotem narady koordynacyjnej przeprowadzonej
w Wydziale Geodezji, Rolnictwa i Ochrony Środowiska
SP w Aleksandrowie Kujawskim
Z up. STAROSTY
Aleksandra Tarczykowskiego
Przewodniczącego Zarządu Powiatu

- LEGENDA:
- sieć wodociągowa PVC-U DN/OD225
 - przyłącze wodociągowe PE-HD DN/OD40
 - sieć kanalizacyjna sanitarnej PVC-U DN/OD200
 - hydrant nadziemny DN80
 - studnia zaworowa bet. DN1200
 - studnia bet. DN1200
 - studnia z tworzywa sztucznego PP DN425
 - × odcinki wodociągu do unieczynnienia
 - otwór geologiczny
 - 150/2 działka terenu zamkniętego- kolejowego
 - 150/4 granica terenu zamkniętego kolejowego
 - 91 granica terenu kolejowego
 - 150/4 działka należąca do Gminy Aleksandrów Kujawski
 - 150/4 użytkownikami są Polskie Koleje Państwowe S.A w Warszawie Oddział Gospodarowania Nieruchomościami w Bydgoszczy
 - krawędź projektowanej jezdni zgodnie z odrębnym opracowaniem

PRACOWNIA PROJEKTOWA WODKAN			
ul. Wrocławska 1-84-240 Rech. tel/fax 58 678 73 88, www.wodkan.pl			
Brana	Sanitarna		
Nazwa obiektu	BUDOWA SIECI WODOCIĄGOWEJ WRAZ Z PRZEPŁYCIEM ISTN. PRZYŁĄCZY DO PROJ. SIECI W MIEJSCOWOŚCI STAWKI-OSNO		Skala 1:500
Adres obiektu	Gmina Aleksandrów Kujawski, ul. Wrocławska 1-84-240 Rech. tel/fax 58 678 73 88, www.wodkan.pl		Data 08.2014
Investor	Gmina Aleksandrów Kujawski		Str. 1
Temat	Projekt zagospodarowania terenu		
Projektant	mgr Sławomir Białasiewicz		

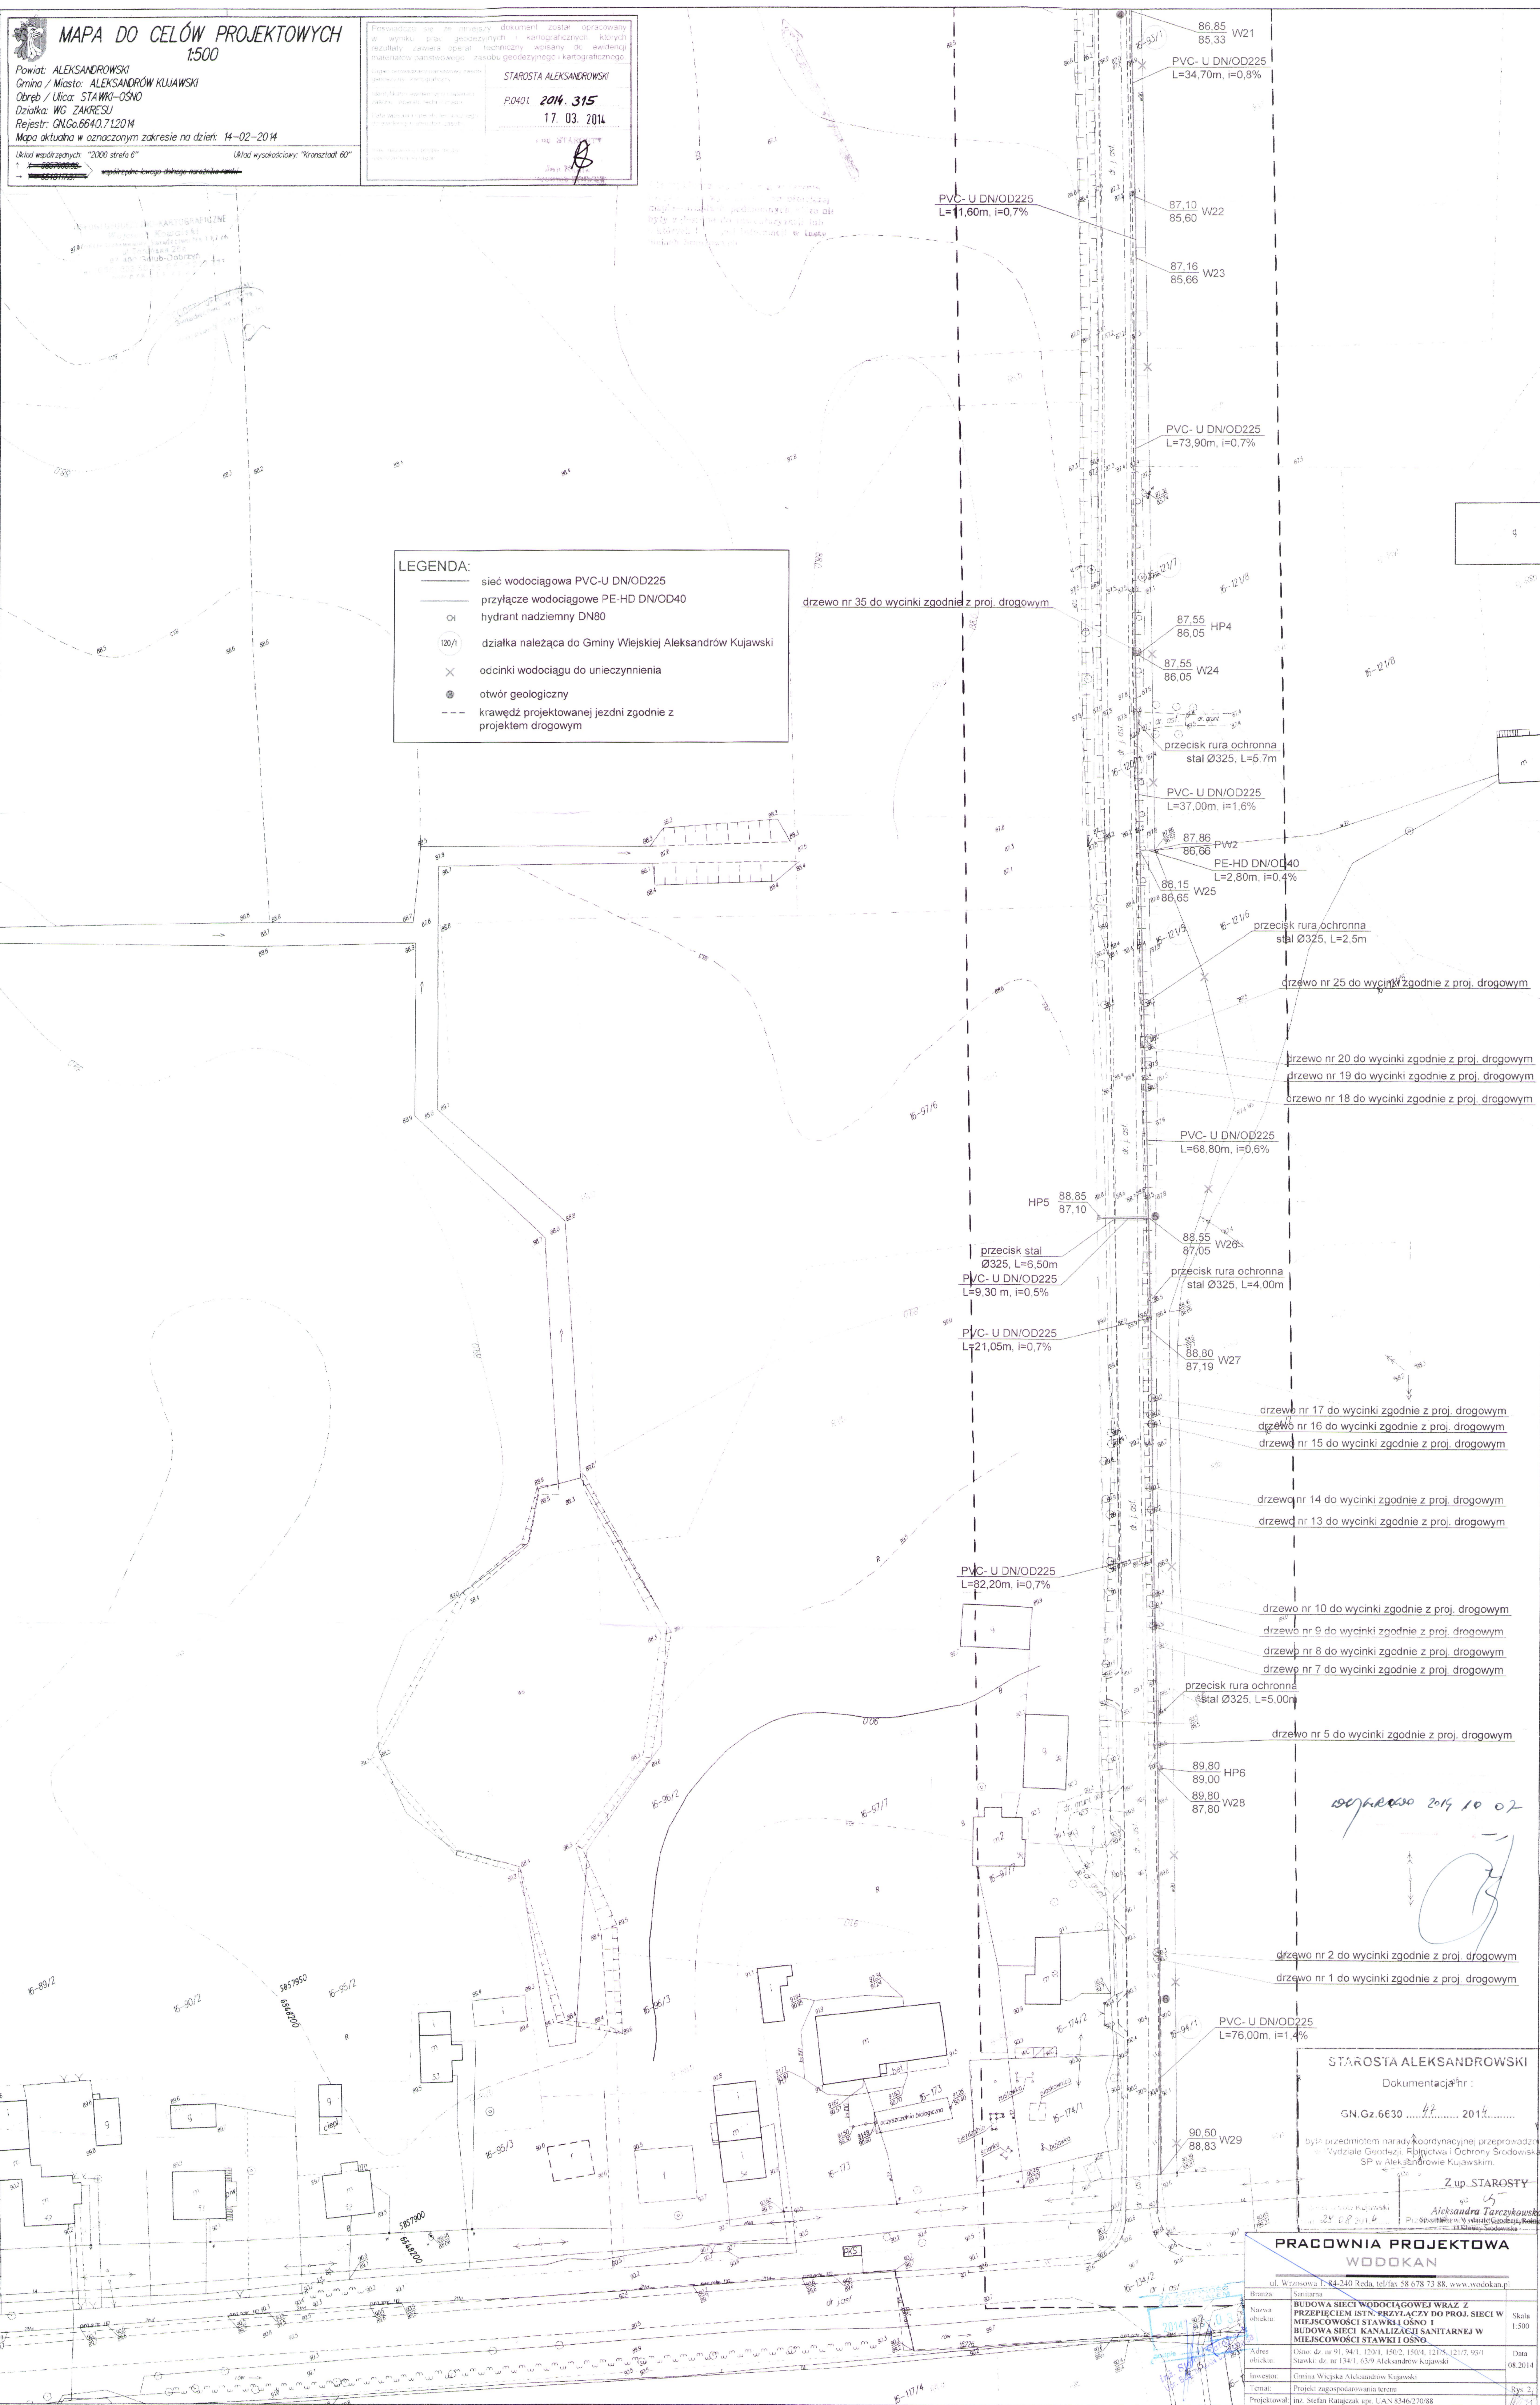



MAPA DO CELÓW PROJEKTOWYCH

1:500

Powiat: ALEKSANDROWSKI
Gmina / Miasto: ALEKSANDRÓW KUJAWSKI
Obręb / Ulica: STAWKI-OŚNO
Dziśka: WG ZAKRESU
Rejestr: GUGO.6640.712014
Mapa aktualna w oznaczonym zakresie na dzień: 14.02.2014

Układ współrzędnych: "2000 strona 6"
↑ X = 5858487.34
→ Y = 6548334.17

Układ wysokościowy: "Kontynental 80"

współrzędne lewego dolnego narożnika ramki

Poświadczam się, że niniejszy dokument został opracowany w wyniku prac geodezyjnych i kartograficznych, których rezultaty zawiera operat techniczny wpisany do ewidencji materiałów państwowego zasobu geodezyjnego i kartograficznego.

Organ prowadzący państwowy zasób geodezyjny i kartograficzny	STAROSTA ALEKSANDROWSKI
Identyfikator ewidencyjny materiału zasobu - operatu technicznego	P.0401.2014.315
Data wpisania operatu technicznego do ewidencji materiałów zasobu	17.03.2014
Imię, nazwisko i podpis osoby reprezentującej organ	Z up. STAROSTY Jolanta

Z up. STAROSTY

Jolanta

Nie wyklucza się istnienia w terenie innych - niż wykazanych na niniejszej mapie - urządzeń podziemnych, które nie były zgłoszone do inwentaryzacji lub o których nie jest informacja w instytutach branżowych

29/19

30/3

86/2
80,40
78,90
W14

HP9
80,40
78,90

LsVI

150/2
Tk
PVC-U DN/OD225
L=25,3m, i=3,3%

81,20
79,73
W13

87/1

PVC-U DN/OD225
L=29,6m, i=0,8%

81,60
79,96
W12

PVC-U DN/OD225
L=29,5m, i=0,8%

81,70
80,20
W11

STAROSTA ALEKSANDROWSKI

Dokumentacja RL:

GN/GZ.6630 2014

Z up. STAROSTY

Aleksandra Tarczykowska
Przewodnicząca Wydziału Geodezji i Kartografii
Przewodnicząca Komisji ds. Geodezji i Kartografii

LEGENDA:

- sieć wodociągowa PVC-U DN/OD225
- hydrant nadziemny DN80
- dziśka należąca do Gminy Wiejskiej Aleksandrów Kujawski
- dziśka terenu zamkniętego- kolejowego
- granica terenu zamkniętego kolejowego
- otwór geologiczny

2014-10-03

Przewodnicząca
Przewodnicząca Komisji ds. Geodezji i Kartografii
Przewodnicząca Komisji ds. Geodezji i Kartografii

PRACOWNIA PROJEKTOWA WODOKAN

ul. Wrzosa 1, 84-240 Reda, tel/fax 58 678 73 88, www.wodokan.pl

Branża:	Sanitarna
Nazwa obiektu:	BUDOWA SIECI WODOCIAŁOWEJ WRAZ Z PRZEPŁĘCIEM ISTN. PRZYLĄCZY DO PROJ. SIECI W MIEJSCOWOŚCI STAWKI OŚNO I BUDOWA SIECI KANALIZACJI SANITARNEJ W MIEJSCOWOŚCI STAWKI I OŚNO
Adres obiektu:	Ośno: dz. nr 91, 94/1, 120/1, 150/2, 150/4, 121/5, 121/7, 93/1 Stawki: dz. nr 134/1, 63/9 Aleksandrów Kujawski
Inwestor:	Gmina Wiejska Aleksandrów Kujawski
Temat:	Projekt zagospodarowania terenu
Projektował:	inż. Stefan Ratajczak upr. UAN 83467270/88

inż. Stefan Ratajczak upr. UAN 83467270/88



Pracownia Projektowa WODKAN
ul. Wrzosowa 1
84-240 Reda

Bydgoszcz, 07.07.2014 r.
NGd13.614.110.2014.PD/2
UNP : 2014-0360991

Sprawę prowadzi:
Paweł Danak
tel. 723 995 782
email: p.danak@pkp.pl

Dotyczy: budowy sieci wodociągowej wraz z przepięciem istniejących przyłączy do projektowanej sieci oraz sieci kanalizacji sanitarnej w miejscowości Stawki i Ośno (dz. nr 150/2, 150/4 obręb Ośno).

W odpowiedzi na pisemną prośbę, PKP S.A. Oddział Gospodarowania Nieruchomościami w Gdańsku uzgadnia projekt: budowy sieci wodociągowej wraz z przepięciem istniejących przyłączy do projektowanej sieci oraz sieci kanalizacji sanitarnej w miejscowości Stawki i Ośno (dz. nr 150/2, 150/4 obręb Ośno), ustalając następujące warunki realizacji przedmiotowej inwestycji:

1. Przed przystąpieniem do robót Inwestor wystąpi do tut. Oddziału (Wydział Zarządzania Mieniem, tel. 52 5183748) z powołaniem się na numer niniejszego pisma z 30-dniowym wyprzedzeniem w celu zawarcia umowy cywilnoprawnej regulującej zasady oraz opłaty za udostępnienie i pozostawienie na terenie PKP S.A. instalacji wg zasad obowiązujących w PKP S.A.
2. Ewentualne szkody powstałe podczas prowadzonych robót inwestor usuwa własnym staraniem i na własny koszt.
3. W przypadku wystąpienia kolizji z sieciami podziemnymi należącymi do PKP S.A. OGN w Gdańsku, Inwestor ma obowiązek niezwłocznie powiadomić właściciela sieci oraz usunięcia kolizji we własnym zakresie, na własny koszt, bez możliwości zwrotu poniesionych kosztów i pod nadzorem PKP S.A. OGN w Gdańsku.
4. Po zakończeniu robót teren należy uporządkować.
5. Zakończenie zadania należy zgłosić do tut. Oddziału celem dokonania odbioru wykonanych robót.
6. Po zakończeniu robót, przed odbiorem ostatecznym Inwestor zobowiązany jest do wykonania inwentaryzacji powykonawczej inwestycji i naniesienia jej na mapy z zasobu Kolejowego Ośrodka Dokumentacji Geodezyjno – Kartograficznej w Gdańsku, Wydział Geodezji i Regulowania Stanów Prawnych Nieruchomości, 80-958 Gdańsk, ul. Dyrekcyjna 2-4, tel. 782 997 856.
7. W celu zabezpieczenia interesów PKP S. A. przed rozpoczęciem robót, Inwestor wpłaci na rzecz tut. Oddziału kaucję w wysokości 2 000 zł, stanowiącą gwarancję sporządzenia inwentaryzacji

powykonawczej w/w inwestycji. Z chwilą dostarczenia potwierdzonej przez KODGiK w Gdańsku mapy inwentaryzacji kaucja zostanie przez Oddział zwrócona na konto wskazane przez Inwestora.

8. Ważność uzgodnienia wygasa z upływem 2 lat od chwili jego wydania, jeżeli w tym okresie wyżej wymieniona inwestycja nie zostanie rozpoczęta na terenie PKP S.A.
9. Niniejsze uzgodnienie upoważnia Inwestora do dysponowania gruntem na cele budowlane i złożenia wniosku o wydanie pozwolenia na budowę pod warunkiem uzyskania pozytywnej opinii Spółek Grupy PKP oraz po spełnieniu warunku pkt. 2 niniejszego pisma.
10. Za czasowe zajęcie gruntu Inwestor zobowiązany będzie do dokonania opłaty w wysokości ustalonej z PKP PLK S.A. Zakład Linii Kolejowych w Bydgoszczy.
11. Przed rozpoczęciem robót dokumentację należy uzgodnić z:
 - PKP Polskie Linie Kolejowe S.A. - Zakład Linii Kolejowych
85-082 Bydgoszcz, ul. Zygmunta Augusta 1
 - PKP Energetyka S.A. Zakład Kujawski
85-082 Bydgoszcz, ul. Zygmunta Augusta 7
 - TK Telekom Sp. z o.o. Rejon Operatorski Północny
80-959 Gdańsk, ul. Dyrekcyjna 2-4
12. Z tyt. ww.uzgodnienia pobiera się opłatę w wys. **131 zł + 23% VAT**

W/w opłatę należy uregulować na podstawie faktury, która zostanie wystawiona przez tut. Oddział.

Otrzymuje:

1. N-7 w m.
3. N-9 w m.
4. NR Toruń

DYREKTOR ODDZIAŁU

Tomasz Czabański
(2)

DYREKTOR REGIONALNY
ds. Współpracy z Samorządami

Andrzej Włodarski

IZDB5-505-79/2014

Bydgoszcz, 25.07.2014

**Pracownia Projektowa WODOKAN
ul. Wrzosowa1
84-240 Reda**

PKP Polskie Linie Kolejowe S.A. Zakład Linii Kolejowych w Bydgoszczy odpowiadając na pismo z dnia 25.06.2014 r. uzgadnia projekt budowlany pn.: "Budowa sieci wodociągowej wraz z przepięciem istniejących przyłączy do projektowanej sieci w miejscowości Stawki i Ośno. Budowa sieci kanalizacji sanitarnej w miejscowości Stawki i Ośno", w zakresie wykonania skrzyżowania sieci wodociągowej oraz kanalizacji sanitarnej z linią kolejową nr 18 Kutno-Piła w km 88,931 (sieć wodociągowa) oraz w km 88,938 (kanalizacji sanitarnej) - w obrębie przejazdu kolejowego kat. C w km 88,922 na terenie działki nr 150/2 obręb Ośno 1 (teren zamknięty) oraz przyłączy wodociągowe do działki nr 150/4 obręb Ośno. Jednocześnie uzgadniamy wykonywanie robót ziemnych w odległości od 4 do 20 m od granicy obszaru kolejowego działki nr 150/2 obręb Ośno 1.

Informujemy, że przystąpienie do realizacji przedmiotowego zamierzenia budowlanego wymaga spełnienia następujących warunków:

1. uzyskania zgody na dysponowanie nieruchomością na cele budowlane od PKP S.A. Oddziału Gospodarowania Nieruchomościami w Gdańsku (ul. Dyrekcyjna 2-4, 80-958 Gdańsk);
2. zawarcia przez inwestora/wykonawcę umowy z tutejszym Zakładem regulującej zasady i warunki realizacji robót w obrębie terenu kolejowego oznaczonego jako działka nr ewid. 150/2 obręb Ośno 1. Wystąpienia należy dokonać z wyprzedzeniem min. 30 dni przed planowanym terminem przystąpienia do prac;
3. protokolarnego przejęcia terenu kolejowego na czas prowadzenia robót (zamiar rozpoczęcia robót należy zgłosić do Zakładu Linii Kolejowych w Bydgoszczy z wyprzedzeniem min. 14 dni celem zwołania komisji przekazania terenu).

Ponadto zaznaczamy:

- W przypadku rozpoczęcia robót na terenie PKP S.A. bez uprzedniego zgłoszenia powiadomiony zostanie właściwy organ nadzoru budowlanego.
- Kosztami wynikłymi z udziału naszego przedstawiciela/li w komisjach przekazania terenu kolejowego, odbioru ostatecznego robót oraz za sprawowany nadzór (z wliczeniem kosztów dojazdu i powrotu) obciążony zostanie inwestor/wykonawca.
- W przypadku stwierdzenia konieczności usunięcia, względnie przebudowy nie zinwentaryzowanych urządzeń podziemnych inwestor zobowiązany jest usunąć je lub przebudować – po uzgodnieniu z tutejszym Zakładem, we własnym zakresie i na własny koszt.
- Inwestor/wykonawca odpowiada za ewentualne wypadki i szkody związane z prowadzeniem robót na terenie kolejowym.

- Po zakończeniu robót teren należy uporządkować.
- Inwestor zobowiązany jest do wykonania inwentaryzacji powykonawczej i naniesienia jej na mapy geodezyjne z zasobów PKP S.A. Oddział Gospodarowania Nieruchomościami w Gdańsku – Wydział Geodezji i Regulowania Stanów Prawnych Nieruchomości, ul. Dyrekcyjna 2-4, 80-958 Gdańsk (tel. 058 - 721 49 94). Jeden egzemplarz inwentaryzacji powykonawczej przekazać należy do Zakładu Linii Kolejowych w Bydgoszczy.

Ważność uzgodnienia wygasa z upływem trzech lat od chwili jego wydania. Od niniejszego uzgodnienia przysługuje prawo wniesienia odwołania w terminie 14 dni od daty doręczenia do Zakładu Linii Kolejowych w Bydgoszczy, ul. Zygmunta Augusta 1, 85-082 Bydgoszcz.

Uzgodnienie dokumentacji projektowej uwzględniać powinno również stanowisko pozostałych spółek kolejowych: 1) PKP S.A. Oddział Gospodarowania Nieruchomościami w Gdańsku, ul. Dyrekcyjna 2-4, 80-958 Gdańsk, 2) „PKP Energetyka” S.A. w Warszawie, Zakład Kujawski w Bydgoszczy, ul. Zygmunta Augusta 7, 85-082 Bydgoszcz; 3) TK Telekom Sp. z o.o., ul. Kijowska 10/12A, 03-743 Warszawa.

Nadmieniamy, że dla zamierzenia budowlanego realizowanego na obszarze kolejowym wymagane jest uzyskanie zgody na odstępstwo od warunków określonych w art. 53 Ustawy o transporcie kolejowym z dn. 28 marca 2003 r. (tekst jednolity Dz. U. z 2007 r. Nr 16 poz. 94 z późniejszymi zmianami) oraz w §4 ust. 1 Rozporządzenia Ministra Infrastruktury z dnia 07 sierpnia 2008 r. w sprawie wymagań w zakresie odległości i warunków dopuszczających usytuowanie drzew i krzewów, elementów ochrony akustycznej i wykonywania robót ziemnych w sąsiedztwie linii kolejowej, a także sposobu urządzania i utrzymywania zasłon odśnieżnych oraz pasów przeciwpożarowych (Dz. U. Nr 153 z 2008 r. poz. 955), udzielanej przez właściwy organ administracji architektoniczno-budowlanej na wniosek zainteresowanego. Do wydania zgody na odstępstwo wymagane jest uzyskanie pozytywnej opinii w przedmiotowym zakresie zarządcy infrastruktury kolejowej. Opinia wydawana jest na wniosek właściwego organu, o którym mowa wyżej, po przedstawieniu Zakładowi Linii Kolejowych w Bydgoszczy stanowiska (kserokopii uzgodnień) wyżej wymienionych spółek kolejowych.

Za wydane uzgodnienie wystawiona zostanie faktura VAT.

Inwestor: Gmina Wiejska Aleksandrów Kujawski
87-700 Aleksandrów Kujawski, ul. Słowackiego 12


DYREKTOR

Tomasz Talarczyk

Do wiadomości:

- PKP S.A. Oddział Gospodarowania Nieruchomościami w Gdańsku
ul. Dyrekcyjna 2-4, 80-958 Gdańsk.

Opracowała:
Maria Brodzka,
tel. +48 56 699 30 97

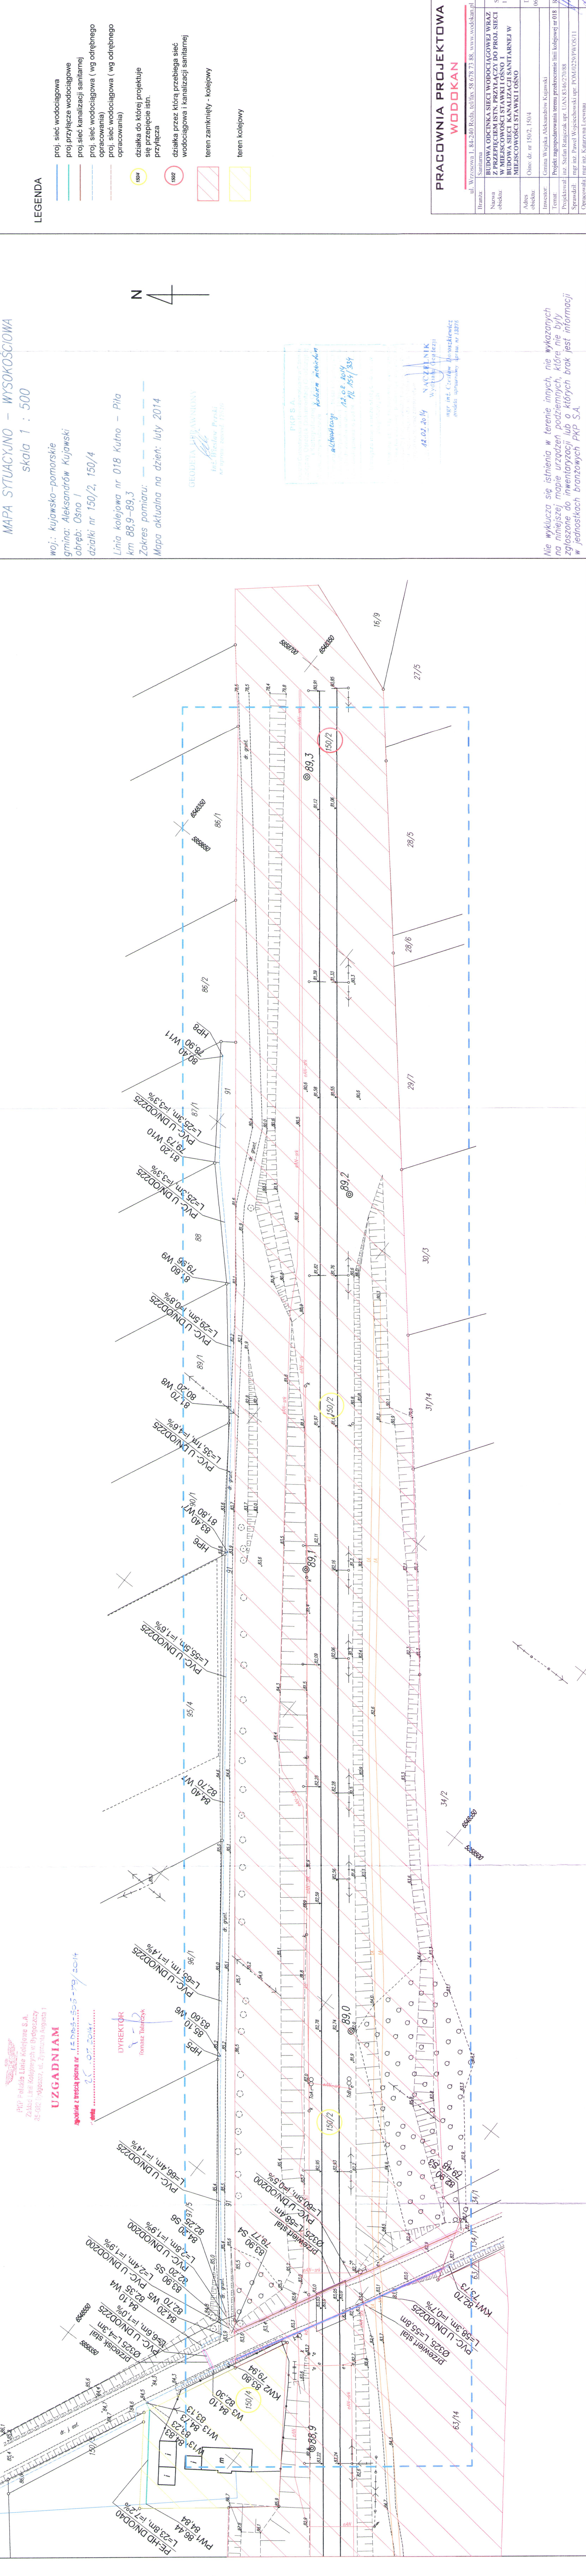

PRACOWNIA PROJEKTOWA

WODOKAN

ul. Wyzowska 1, 84-240 Rda, tel/fax: 58 678 73 88, www.wodokan.pl

Bransz:	Sanitarna
Nazwa obiektu:	BUDOWA ODCINKA SIECI WODOCIĄGOWEJ WRAZ Z PRZEPŁYCEM ISTN. PRZYŁĄCZ DO PROJ. SIECI WODOCIĄGOWEJ I KANALIZACJI SANITARNEJ W MIEJSCOWOŚCI STAWKI I OŚNO
Adres obiektu:	Ośno, dz. nr 150/2, 150/4
Inwestor:	Gmina Węjska Aleksandrow Kujawski
Temat:	Projekt zagospodarowania terenu przekroczenia linii kolejowej nr 018
Projektował:	mgr inż. Sławomir Kujawski
Sprawił:	mgr inż. Paweł Wojciechowski
Opracował:	mgr inż. Katarzyna Lewna

MAPA SYTUACYJNO – WYSOKOŚCIOWA

skala 1 : 500

woj.: kujawsko-pomorskie

gmina: Aleksandrow Kujawski

obręb: Ośno I

dzielnica: nr 150/2, 150/4

Linia kolejowa nr 018 Kutno – Pila

km 88,9–89,3

Zakres pomiaru: – – – – –

Mapa aktualna na dzień: luty 2014

GEODETA I PRACOWNIK

mgr inż. Sławomir Kujawski

nr uprawnień: 17556

PRACOWNIA PROJEKTOWA

WODOKAN

ul. Wyzowska 1, 84-240 Rda, tel/fax: 58 678 73 88, www.wodokan.pl

BRANSZ: Sanitarna

Nazwa obiektu: BUDOWA ODCINKA SIECI WODOCIĄGOWEJ WRAZ Z PRZEPŁYCEM ISTN. PRZYŁĄCZ DO PROJ. SIECI WODOCIĄGOWEJ I KANALIZACJI SANITARNEJ W MIEJSCOWOŚCI STAWKI I OŚNO

Adres obiektu: Ośno, dz. nr 150/2, 150/4

Inwestor: Gmina Węjska Aleksandrow Kujawski

Temat: Projekt zagospodarowania terenu przekroczenia linii kolejowej nr 018

Projektował: mgr inż. Sławomir Kujawski

Sprawił: mgr inż. Paweł Wojciechowski

Opracował: mgr inż. Katarzyna Lewna

Nie wyklucza się istnienia w terenie innych, nie wykazanych na niniejszej mapie urządzeń podziemnych, które nie były zgłoszone do inwentaryzacji lub o których brak jest informacji w jednostkach branżowych PKP S.A.

Bydgoszcz, dnia 17.07. 2014 r.
ERD 10 c – 5512 / 140 / 14

**Pracownia Projektowa
WODOKAN**

ul. Wrzosowa 1
84-240 Reda

W odpowiedzi na pismo z dnia 25.06.2014 dotyczące uzgodnienia dokumentacji projektowej pn. *"Budowa sieci wodociągowej wraz z przebiegiem istniejących przyłączy do projektowanej sieci w miejscowości Stawki i Ośno" oraz „Budowa sieci kanalizacji sanitarnej w miejscowości Stawki i Ośno”*, PKP Energetyka S.A. Oddział w Warszawie – Dystrybucja Energii Elektrycznej Kujawski Rejon Dystrybucji informuje, że w przedstawionej lokalizacji występują zbliżenia i kolizje z urządzeniami technicznymi, które stanowią składnik majątkowy PKP Energetyka S.A.

Przedmiotowe zadanie pn; *„przejście przewiertami sterowanymi po torem linii kolejowej nr 018 relacji Kutno-Piła km 88,900–89,300-* uzgadniamy z zastrzeżeniem poniższych uwag:

1. Dokładną lokalizację linii kablowych nN 0,4 kV i SN 15 kV należących do PKP Energetyka S.A. należy określić na podstawie przekopów kontrolnych.
2. Prace ziemne w strefie ochronnej (5m) linii kablowych PKP Energetyka S.A. należy wykonywać ręcznie z zachowaniem szczególnej ostrożności a miejscach skrzyżowań należy zachować odległości zgodne z obowiązującymi przepisami i normami, względnie zabezpieczyć linie kablowe na przykład osłonami dwudzielnymi.
3. Koszty związane z ewentualnymi uszkodzeniami i wynikłymi z tego tytułu przerwami zasilania i naprawy linii kablowych PKP Energetyka S.A. wywołane w trakcie prowadzonych robót pokrywa Inwestor.
4. Znalezione - odkopane, niezewidencjonowane kable w miejscu prowadzonych prac należy zgłosić niezwłocznie do PKP Energetyka S.A.
5. O terminie rozpoczęcia robót należy powiadomić PKP Energetyka S.A. Kujawski Rejon Dystrybucji z co najmniej 7 dniowym wyprzedzeniem.

Uzgodnienie jest ważne w części dotyczącej urządzeń należących do PKP ENERGETYKA S.A. i zachowuje ważność przez 2 lata od daty jego wystawienia.

wz.
Kierownik Rejonu

Stanisław Loch
specjalista

W załączeniu:

1. Dokumenty do uzgodnienia - 1 kpl.
2. Faktura VAT ED10/1/0236/14/UI/P



PKP Energetyka S.A.
z siedzibą w Warszawie
ul. Hoża 63/67
00-681 Warszawa
Oddział w Warszawie –
Dystrybucja Energii Elektrycznej
Kujawski Rejon Dystrybucji
ul. Zygmunta Augusta 7
85-082 Bydgoszcz
tel. +48 52 518 33 74
fax +48 52 518 13 74
ed.rd10@pkpenergetyka.pl

Sąd Rejonowy dla m. st. Warszawy
XII Wydział Gospodarczy
Krajowego Rejestru Sądowego
numer KRS 0000322634
NIP: 526-25-42-704
REGON: 017301607
kapitał zakładowy: 788 193 790,00 zł
(wpłacony w całości)

www.pkpenergetyka.pl

MAPA SYTUACYJNO – WYSOKOŚCIOWA
skala 1 : 500

woj.: kujawsko-pomorskie
gmina: Aleksandrów Kujawski
obręb: Osno I
działki nr 150/2, 150/4

Linia kolejowa nr 018 Kutno – Pila
km 88,9–89,3
Zakres pomiaru:
Mapa aktualna na dzień: luty 2014

GEODETA I PRZEMIAWNIKI
mgr inż. Sławomir Perelski
nr upraw. geod. 12130

PKP S.A.
Kujawski Rejon Dystryktu
ul. Żelazna 10, 85-001 Bydgoszcz

PKP Energetyka S.A.
Oddział w Warszawie -
Dyspozytury Energetyczne
Kujawski Rejon Dystryktu
ul. Żelazna 10, 85-001 Bydgoszcz

Uzgodniam zgodnie z piśmem:
ERD 10-5512/140/14


Bydgoszcz, dnia 14.02.2014
Referent

14.02.2014
mgr inż. Czesław Doroszkiewicz
osobisty uprawniony, upraw. nr 18876

PRACOWNIA PROJEKTOWA
WDDOKAN
ul. Wzrostowa 1, 84-240 Bełta, tel/fax 58 678 73 88, www.wddokan.pl

Strona	1	z 1
Skala	1:500	
Nazwa obiektu	BUDOWA ODCINKA SIECI WODOCIAŁOWEJ WRAZ Z PRZEPICIEMIENISTN. PRZYLĄCZY DO PROJ. SIECI W MIEJSCOWOŚCI STAWKI I OSNO I BUDOWA SIECI KANALIZACJI SANITARNEJ W MIEJSCOWOŚCI STAWKI I OSNO	
Adres obiektu	Osno dz. nr 150/2, 150/4	
Data	06.2014	
Inwestor	Gmina Wiejska Aleksandrów Kujawski	
Temat	Projekt zagospodarowania terenu przebiegu linii kolejowej nr 018	
Projektował	mgr inż. Sławomir Perelski	
Sprawdził	mgr inż. Paweł Wojciechowski	
Opracował	mgr inż. Katarzyna Łoskot	

Nie wyklucza się istnienia w terenie innych, nie wykazanych na niniejszej mapie urządzeń podziemnych, które nie były zgłoszone do inwentaryzacji lub o których brak jest informacji w jednostkach branżowych PKP S.A.

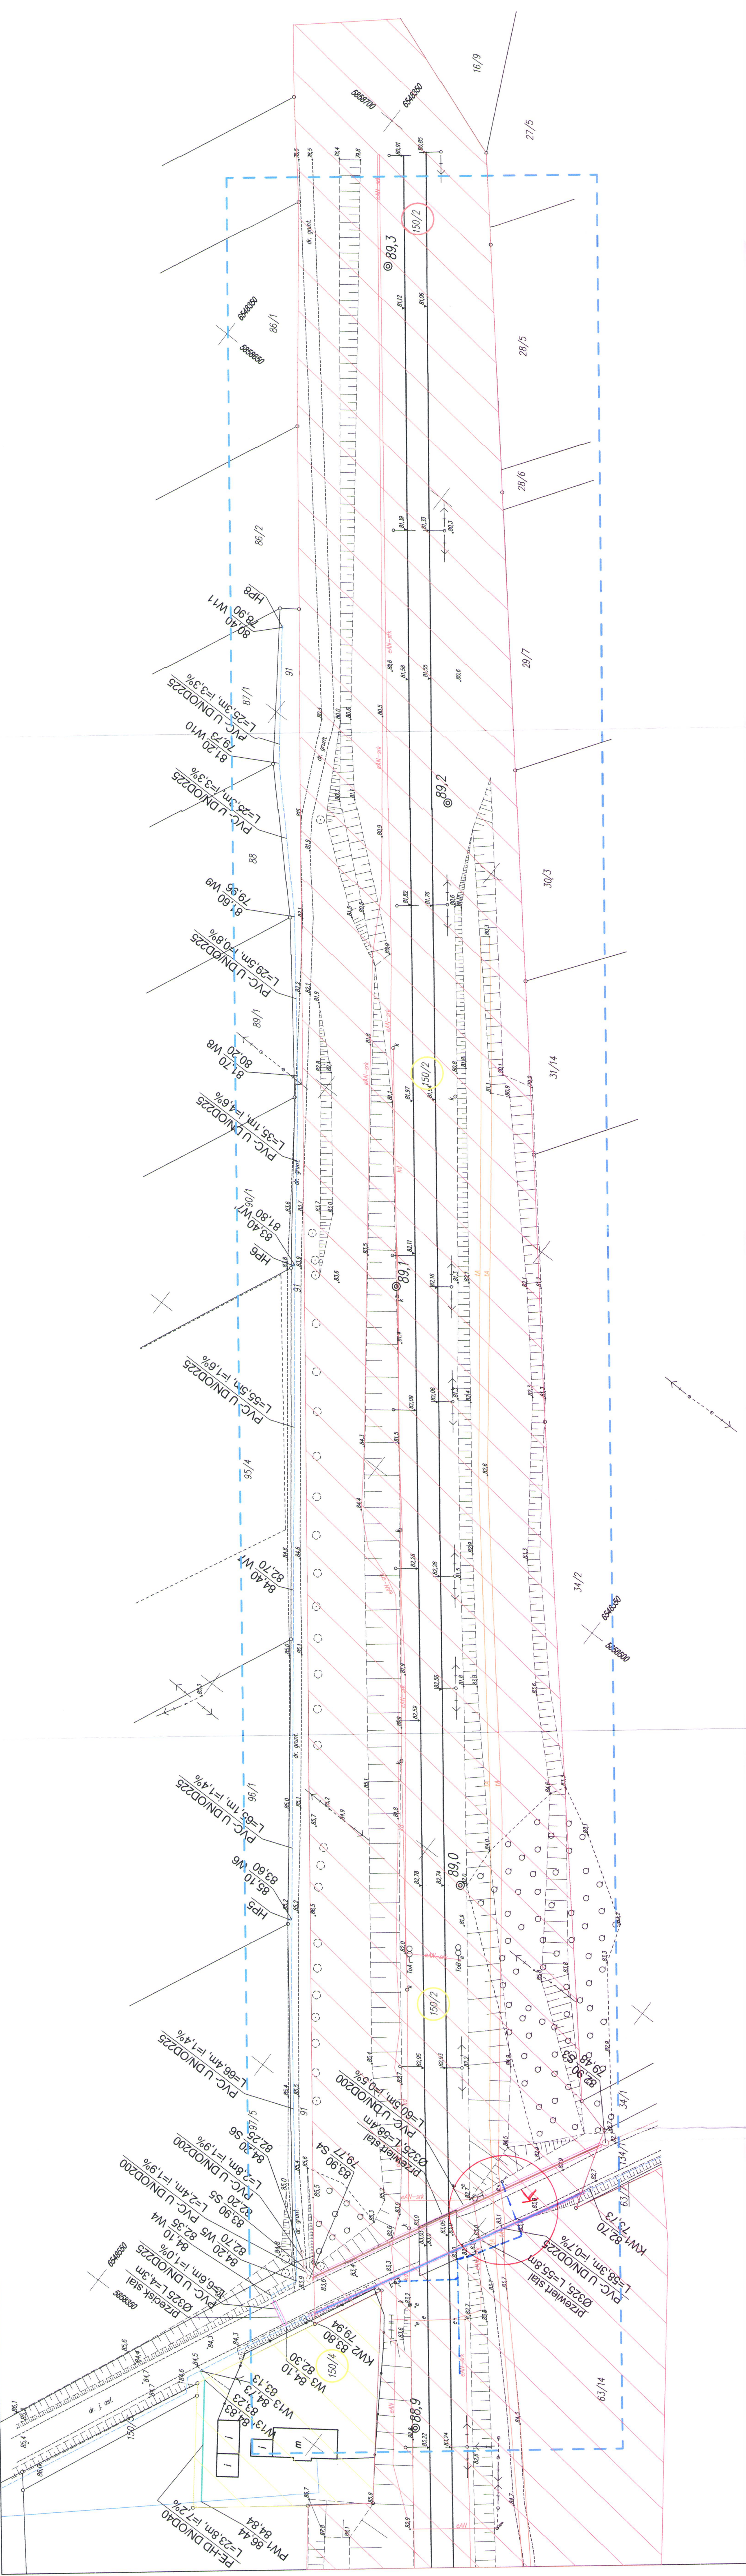

- LEGENDA
- proj. sieć wodociągowa
 - proj. przyłącze wodociągowe
 - proj. sieć kanalizacji sanitarnej
 - proj. sieć wodociągowa (wg odrębnego opracowania)
 - proj. sieć kanalizacji sanitarnej (wg odrębnego opracowania)
 - działka do której projektuje się przepięcie istn. przyłącza
 - działka przez którą przebiega sieć wodociągowa i kanalizacji sanitarnej
 - teren zamknięty - kolejowy
 - teren kolejowy

linie osi. istniejącego przyłącza



MAPA DO CELÓW PROJEKTOWYCH

1:500

Powiat: ALEKSANDROWSKI
Gmina / Miasto: ALEKSANDRÓW KUJAWSKI
Obwód / Ulica: STAWKI-OŚNO
Dzielnica: WG ZAKRESU
Rejestr: GUGO.6640.712014

Mapa aktualna w oznaczonym zakresie na dzień: 14.02.2014

Układ współrzędnych: "2000 strefa 6"
↑ X = 5859487,34
→ Y = 6548334,17

Układ wysokościowy: "Kraśnostadt 60"

współrzędne lewego dolnego narożnika ramki

Poświadczam się, że niniejszy dokument został opracowany w wyniku prac geodezyjnych i kartograficznych, których rezultaty zawiera operat techniczny wpisany do ewidencji materiałów państwowego zasobu geodezyjnego i kartograficznego.

Organ prowadzący państwowy zasób geodezyjny i kartograficzny

STAROSTA ALEKSANDROWSKI

Identyfikator ewidencyjny materiału zasobu - operatu technicznego

P0401.2014.315

Data wpisania operatu technicznego do ewidencji materiałów zasobu

17.03.2014

Imię, nazwisko i podpis osoby reprezentującej organ

z up. STAROSTY

Jana Kania

Stanisław Kania

29/19
Nie wyklucza się istnienia w terenie innych - niż wykazanych na niniejszej mapie - urządzeń podziemnych, które nie były zgłoszone do ewentualizacji lub o których L jest informacją w Instytutach branżowych

GRANICA TERENU ZAMKNIĘTEGO-KOLEJOWEGO

86/2 W11
80,40
78,90

PVC- U DN/OD225
L=25,3m, i=3,3%

81,20 W10
79,73

PVC- U DN/OD225
L=29,6m, i=0,8%

81,60 W9
79,96

PVC- U DN/OD225
L=29,5m, i=0,8%

81,70 W8
80,20

PKP Energetyka S.A.
Oddział w Warszawie -
Dystrykcja Energetyki Elektrycznej
Kujawski Rejon Dystrybucji
88-082 Bydgoszcz, ul. Św. Antonia 8
88-082 Bydgoszcz, zgłoszenie z p.

ERD 10 5512/10014

Bydgoszcz, dnia 14.02.2014

Referent

Andrzej Alfut

LEGENDA:

- sieć wodociągowa wg odrębnego opracowania
- hydrant nadziemny DN80 wg odrębnego opracowania
- 91 działka należąca do Gminy Wiejskiej Aleksandrów Kujawski
- 150/2 działka terenu zamkniętego- kolejowego
- granica terenu zamkniętego kolejowego

PRACOWNIA PROJEKTOWA WODOKAN


ul. Wrzósowa 1, 84-240 Reda, tel/fax 58 678 73 88, www.wodokan.pl

Branża:	Sanitarna
Nazwa obiektu:	BUDOWA SIECI WODOCIĄGOWEJ WRAZ Z PRZEPICIEM ISTN. PRZYŁĄCZY DO PROJ. SIECI W MIEJSCOWOŚCI STAWKI I OŚNO I BUDOWA SIECI KANALIZACJI SANITARNEJ W MIEJSCOWOŚCI STAWKI I OŚNO
Adres obiektu:	Ośno: dz. nr 150/2, 150/4
Inwestor:	Gmina Wiejska Aleksandrów Kujawski
Temat:	Projekt zagospodarowania terenu (mapa zasadnicza) nr 2
Projektował:	inż. Stefan Ratajczak upr. UAN 8346/270/88
Sprawdził:	mgr inż. Paweł Wojciechowski upr. POM/0229/PW/OS/11
Opracował:	mgr inż. Katarzyna Loewnau

WG ODRĘBNEGO
OPRACOWANIA,
DZ. NR 120/1

TEREN KOLEJOWY
DZ. NR 150/4

taśma lokalizacyjno- ostrzegawcza

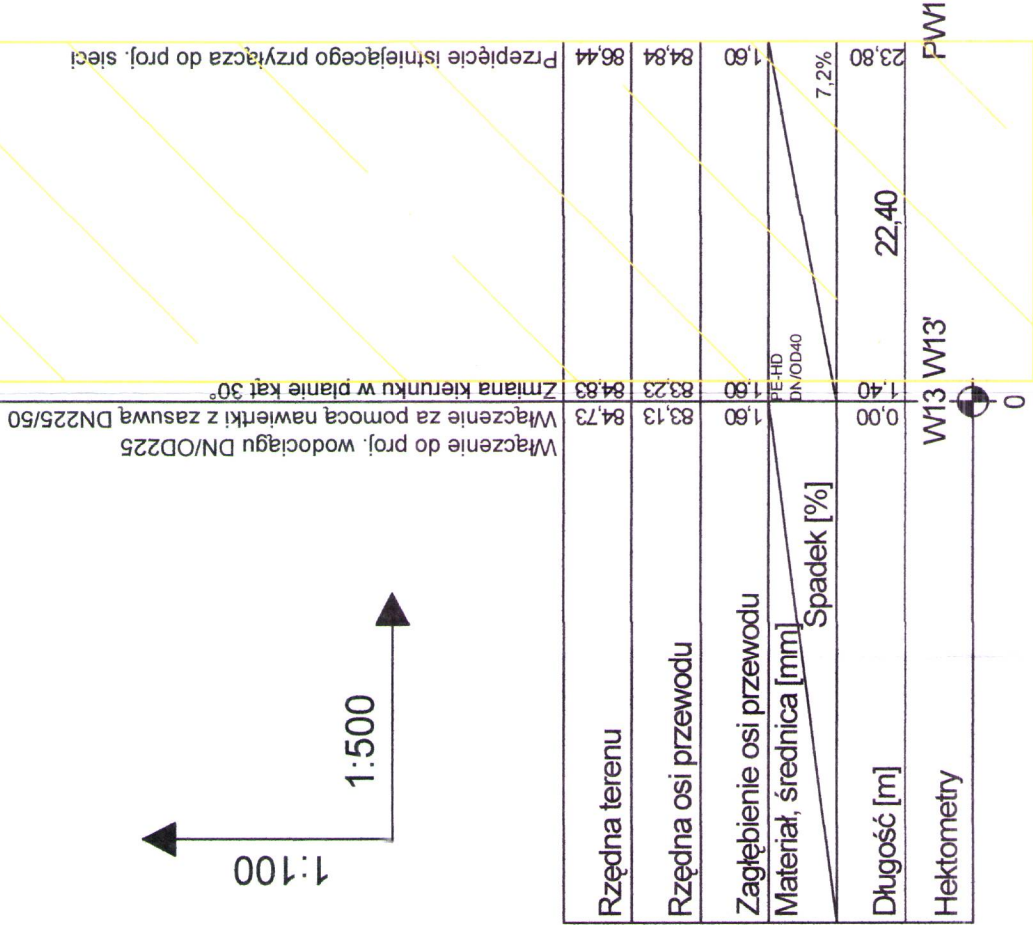

PKP Energetyka S.A.
Oddział w Warszawie -
Dystrykcją Energii Elektrycznej
Kujawski Rejon Dystrykcji
10-082 Bydgoszcz, ul. Zygmunta Augusta 7

zgodniams z pismem:

ERD 10-5512/140 1/19

bydgoszcz, dnia 17.07.2014

Referent

Andrzej Alfut

PRACOWNIA PROJEKTOWA

WODOKAN

ul. Wrzosowa 1, 84-240 Reda, tel/fax 58 678 73 88, www.wodokan.pl

Branża:	Sanitarna		
Nazwa obiektu:	BUDOWA ODCINKA SIECI WODOCIAŁAGOWEJ WRAZ Z PRZEPIĘCIEM ISTN. PRZYŁĄCZY DO PROJ. SIECI W MIEJSCOWOŚCI STAWKI I OŚNO I BUDOWA SIECI KANALIZACJI SANITARNEJ W MIEJSCOWOŚCI STAWKI I OŚNO		
Adres obiektu:	Ośno: dz. nr 150/2, 150/4	Data	06.2014
Inwestor:	Gmina Wiejska Aleksandrów Kujawski	Rys. 5	
Temat:	Profil podłużny przyłącza wodociągowego do dz. nr 150/4		
Projektował:	inż. Stefan Ratajczak upr. UAN 8346/270/88		
Sprawdził:	mgr inż. Paweł Wojciechowski upr. POM/0229/PWOS/11		
Opracowała:	mgr inż. Katarzyna Łocwnau		

WG ODRĘBNEGO
OPRACOWANIA,
DZ. NR 120/1

WG ODRĘBNEGO
OPRACOWANIA,
DZ. NR 91

STAWKI OŚNO

TEREN ZAMKNIĘTY- KOLEJOWY
DZ. NR 150/2

WG ODRĘBNEGO
OPRACOWANIA, DZ. NR 134/1

LINIA KOLEJOWA
NR 018 KUTNO-PIKA,
KM 88,9-89,3

przewiert stal
Ø325 L=58,4m

H=30m

manszeta
typu N

plazy
dystansowe

1:100

1:500

Poziom por. 70,00 m n.p.m.

Rzędna terenu istniejącego

Rzędna dna kanału

Zagłębienie dna kanału

Materiał, średnica [mm]

Spadek [%]

Długość [m]

Hektometry

Włączenie do istniejącej studni	80,10	77,91	2,19	PVC-U dn1200	0,5%	5,20	0,00	S1	S1	S2	S3	S4	S5	S6
---------------------------------	-------	-------	------	--------------	------	------	------	----	----	----	----	----	----	----


55,20	50,00	S2
U DN/OD200		
2,85		
78,75		
81,60		

Studnia z tworzyw sztucznych PP DN425	84,20	82,25	1,96	PVC-U dn425	0,5%	166,00		S4	S5	S6
---------------------------------------	-------	-------	------	-------------	------	--------	--	----	----	----

PRACOWNIA PROJEKTOWA
WODOKAN

ul. Wzrósowa 1, 84-240 Reda, tel/fax 58 678 73 88, www.wodokan.pl	Sanitarna	BUDOWA ODCINKA SIECI WODOCIAŁOWEJ WRAZ Z PRZEPIĘCIEM ISTN. PRZYŁĄCZY DO PROJ. SIECI W MIEJSCOWOŚCI STAWKI I OŚNO I BUDOWA SIECI KANALIZACJI SANITARNEJ W MIEJSCOWOŚCI STAWKI I OŚNO	Skala 1:100/500
Adres obiektu:	Ośno: dz. nr 150/2, 150/4		Data 06.2014
Investor:	Gmina Wiejska Aleksandrów Kujawski		
Temat:	Profil podłużny przekroczenia linii kolejowej nr 018 kanalizacji sanitarnej		Rys. 6
Projektował:	inż. Stefan Ratajczak upr. UAN 83-46/270/88		
Sprawdził:	mgr inż. Paweł Wojciechowski upr. POM/0229/PW.OS/11		
Opracowała:	mgr inż. Katarzyna Łocwinau		

PKP Energetyka S.A.
Oddział w Warszawie -
Dystrybucja Energii Elektrycznej
Kujawski Rejon Dystrybucji
35-082 Bydgoszcz, ul. Zygmunt Augusta 7
Uzgodniam zgodnie z pismem:
ERD 10-5512/140/14
Bydgoszcz, dnia 14.07.2014
Referent
Andrzej Alfut

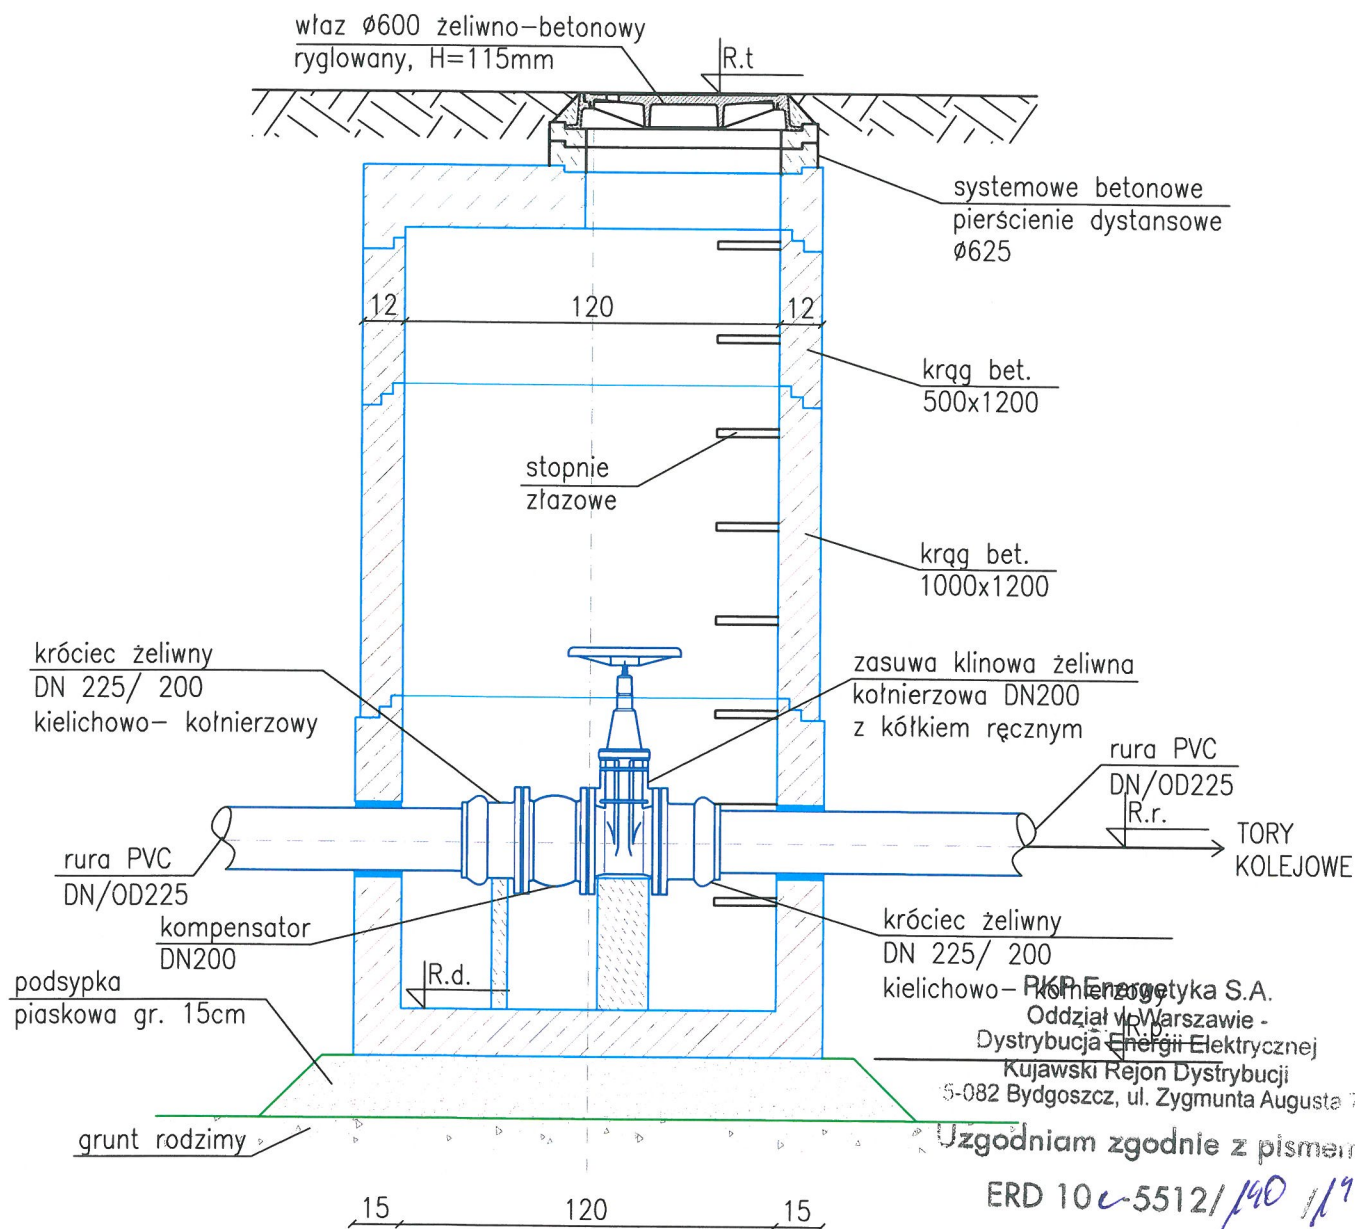

PKP Energetyka S.A.
Oddział w Warszawie -
Dystrybucja Energii Elektrycznej
Kujawski Rejon Dystrybucji
5-082 Bydgoszcz, ul. Zygmunta Augusta 7

Uzgodniam zgodnie z pismem:

ERD 10c-5512/140 1/19

Bydgoszcz, dnia 17-04-2017

Referent

Andrzej Alfur

PRACOWNIA PROJEKTOWA WODOKAN

ul. Wrzosowa 1, 84-240 Reda, tel/fax 58 678 73 88, www.wodokan.pl

Branża:	Sanitarna	
Nazwa obiektu:	BUDOWA ODCINKA SIECI WODOCIĄGOWEJ WRAZ Z PRZEPIĘCIEM ISTN. PRZYŁĄCZY DO PROJ. SIECI W MIEJSCOWOŚCI STAWKI I OŚNO I BUDOWA SIECI KANALIZACJI SANITARNEJ W MIEJSCOWOŚCI STAWKI I OŚNO	Skala
Adres obiektu:	Ośno: dz. nr 150/2, 150/4	Data 06.2014
Inwestor:	Gmina Wiejska Aleksandrów Kujawski	
Temat:	Schemat studni zasuwy	Rys. 7
Projektował:	inż. Stefan Ratajczak upr. UAN 8346/270/88	
Sprawdził:	mgr inż. Paweł Wojciechowski upr. POM/0229/PWOS/11	
Opracowała:	mgr inż. Katarzyna Loewnau	

Warszawa, 16/09/2014

Waldemar Blaszkę
Stanowisko ds. dokumentacji technicznej
Pion Operatorski
e-mail: w.blaszke@tktelekom.pl
tel.: + 48 58 7211356

Pracownia Projektowa "WODOKAN"
ul. Wrzosowa 1
84-240 Reda

Nr ref.: LBPS-508-0329/14

Dotyczy: **Uzgodnienie projektu budowlanego w zakresie: Budowa sieci wodociągowej wraz z przebiegiem istniejących przyłączy do projektowanej sieci w m. Stawki i Ośno; Budowa sieci kanalizacji sanitarnej w m. Stawki i Ośno, gm. Aleksandrów Kujawski w zakresie przejścia przez linię 018 km 88,9 - 89,3.**

W odpowiedzi na pismo z dnia 25.06.2014 TK Telekom Sp. z o.o. uzgadnia przedstawiony projekt budowy sieci wodociągowej wraz z przebiegiem istniejących przyłączy.

Zalecenia dotyczące wykonawstwa:

1. Na mapach projektu w zaznaczonym zakresie linii 018 km 88,9 – 89,3 naniesiono kolorem pomarańczowym orientacyjne trasy kabli OTK 12J NSL spółki TK Telekom i TKD 78x2 należący do PKP Utrzymanie sp. z o.o.
2. Przy skrzyżowaniach i bezpośrednim sąsiedztwie istniejących tras kabli prace ziemne należy wykonywać wyłącznie ręcznie, z zachowaniem maksymalnej ostrożności.
3. Nowobudowane urządzenia należy ułożyć poniżej istniejącego uzbrojenia. W przypadku stwierdzenia kolizji należy przesunąć planowane lokalizacje komór przewiertowych poza strefę kabla.
4. Przed przystąpieniem do robót ziemnych należy z wyprzedzeniem 14 dni (**termin dotyczy potwierdzonej daty wpływu**) wystąpić na piśmie do TK Telekom Północny Zespół Utrzymania Sieci Gdańsk (fax 58 7213560) i PKP Utrzymanie, Region Utrzymania Gdańsk (tel. 58 7211499) w celu wyznaczenia odpłatnego nadzoru ze strony właścicieli urządzeń telekomunikacyjnych.
5. Za wszelkie ewentualne straty spółek TK Telekom i PKP Utrzymanie wynikłe ze spowodowania awarii linii telekomunikacyjnych podczas robót (zerwanie, uszkodzenie lub kradzież) obciążony finansowo będzie wykonawca robót.

Dotyczy to zarówno kosztów usunięcia awarii kabla, jak też i kosztów odszkodowań na rzecz klientów obu spółek za przerwy w łączności i w świadczeniu innych usług telekomunikacyjnych.

Powyższe uzgodnienie dotyczy wyłącznie infrastruktury należącej do TK Telekom sp. z o. o. i PKP Utrzymanie sp. z o. o. Ważność uzgodnienia wygasa z upływem dwóch lat od chwili jego wydania, jeśli w tym okresie nie zostanie rozpoczęta realizacja zadania.

Z poważaniem
Stanowisko ds. dokumentacji
technicznej
Jacek Kowalczyk
Specjalista



MAPA DO CELÓW PROJEKTOWYCH

1:500

Powiat: **ALEKSANDROWSKI**
Gmina / Miasto: **ALEKSANDRÓW KULAWSKI**
Obręb / Ulica: **STAWKI-OŚNO**
Działka: **WG ZAKRESU**
Rejestr: **GNCG.6840.712014**

Mapa określona w oznaczonym zakresie na dzień: **14.02.2014**

Układ współrzędnych: "2000 strefa 6"
↑ X = 5558487,34
→ Y = 6548334,17
Układ wysokościowy: "Wrocław 60"
współrzędne lewego dolnego narożnika:

Poświadczam się, że niniejszy dokument został opracowany w wyniku prac geodezyjnych i kartograficznych, których rezultaty zawiera operat techniczny wpisany do ewidencji materiałów państwowego zasobu geodezyjnego i kartograficznego.	
Organ prowadzący państwowy zasób geodezyjny i kartograficzny	STAROSTA ALEKSANDROWSKI
Identyfikator ewidencji materiału zasobu - operat techniczny	P0401.2014.315
Data wpisania operatu technicznego do ewidencji materiałów zasobu	17.03.2014
Imię, nazwisko i podpis osoby reprezentującej organ	z up. STAROSTY Jana Zmola Starosta

29/49
Nie wykluza się istnienie w terenie innych niż wykazanych na niniejszej mapie - urządzeń podziemnych, które nie były zgłoszone do konturyzacji lub o których nie jest informacji w listach tuniach brązowych

GRANICA TERENU ZAMKNIĘTEGO-KOLEJOWEGO

Zgodnie z pismem
LBRS-508-0329/14

TK Telekom spółka z o.o.
ul. Kijowska 10/79, 03-743 Warszawa
NIP: 526-25-48-753 REGON: 14732058
KRS: 000024758

16.09.2014
Błaszczak

LEGENDA:

- sieć wodociągowa wg odrębnego opracowania
- hydrant nadziemny DN80 wg odrębnego opracowania
- 91 działka należąca do Gminy Wiejskiej Aleksandrów Kujawski
- 150/2 działka terenu zamkniętego - kolejowego
- granica terenu zamkniętego kolejowego

PRACOWNIA PROJEKTOWA

WODOKAN

ul. Wyzosowa 1, 84-240 Reda, tel/fax 58 678 73 88, www.wodokan.pl

Branża:	Sanitarna	
Nazwa obiektu:	BUDOWA SIECI WODOCIĄGOWEJ WRAZ Z PRZEPŁECIEM ISTN. PRZYŁĄCZY DO PROT. SIECI W MIEJSCOWOŚCI STAWKI I OŚNO I BUDOWA SIECI KANALIZACJI SANITARNEJ W MIEJSCOWOŚCI STAWKI I OŚNO	Skala 1:500
Adres obiektu:	Ośno, dz. nr 150/2, 150/4	Data 06.2014
Inwestor:	Gmina Wiejska Aleksandrów Kujawski	
Temat:	Projekt zagospodarowania terenu (mapa zasadnicza) nr 2	rys. 3
Projektował:	inż. Stefan Ratajczak upr. UAN 8346/270/88	
Sprawdził:	mgr inż. Paweł Wojciechowski upr. POM/0229/PWOS/11	
Opracowała:	mgr inż. Katarzyna Loewnan	

POSTANOWIENIE Nr 10/2014
Starosty Aleksandrowskiego
z dnia 05 grudnia 2014r.

Na podstawie art. 33, ust. 2, pkt 4, lit. b i ust. 2a, art. 80 art. ust. 1 pkt. 1 ustawy z dnia 7 lipca 1994 r. Prawo budowlane (Dz. U. z 2013r., poz. 1409 z późn. zm.) oraz na podstawie art. 123 ustawy z dnia 14 czerwca 1960 r. - Kodeks postępowania administracyjnego (Dz. U. z 2013r. poz. 267)

po rozpatrzeniu wniosku Gminy Wiejskiej Aleksandrów Kujawski, ul. Słowackiego 12, 87-700 Aleksandrów Kujawski działającej za pośrednictwem Pracowni Projektowej WODOKAN, ul. Wrzosowa 1, 84-240 Reda z dnia 26.11.2014r. (data wpływu 28.11.2014r.)

w sprawie:

uzgodnienia projektowanych rozwiązań w zakresie przebiegu i charakterystyki technicznej sieci uzbrojenia terenu w miejscowości Ośno, gmina Aleksandrów Kujawski wprowadzanych poza granice terenu zamkniętego.

p o s t a n a w i a m:

uzgodnić projekt zagospodarowania terenu w zakresie przejścia projektowanych sieci wodociągowej PVC-U DN/OD225 (długość sieci L=55,80m) i kanalizacji sanitarnej PVC-U DN/OD200 (długość sieci L=58,40m) na terenie zamkniętym, obejmującym działkę ewid. nr 150/2 położoną w miejscowości Ośno, obręb Ośno, gmina Aleksandrów Kujawski i wyprowadzenie z terenu zamkniętego na teren otwarty w miejscowości:

Ośno, gmina Aleksandrów Kujawski, działki ewid numer: 91, 93/1, 94/1, 120/1, 150/4, 121/5, 121/7, 150/5

Stawki, gmina Aleksandrów Kujawski, działki ewid numer: 134/1, 63/9, 63/7

Uzasadnienie

W dniu 26.11.2014r. (data wpływu 28.11.2014r.) Gmina Wiejska Aleksandrów Kujawski, ul. Słowackiego 12, 87-700 Aleksandrów Kujawski działająca za pośrednictwem Pracowni Projektowej WODOKAN, ul. Wrzosowa 1, 84-240 Reda wystąpiła o uzgodnienie projektu zagospodarowania terenu jak wyżej.

Uzyskanie niniejszego postanowienia podyktowane jest zapisami art. 33, ust. 2 pkt 4 Prawa budowlanego, zgodnie z którym do wniosku o pozwolenie na budowę na terenie zamkniętym konieczne jest załączenie uzgodnienia z organem administracji architektoniczno – budowlanej Starosty projektowanych rozwiązań w zakresie sieci uzbrojenia terenu, wyprowadzonych poza granice terenu zamkniętego.

- verte -

W tym przypadku teren zamknięty, stanowi działka o numerze ewidencyjnym 150/2 w miejscowości Ośno, obręb Ośno, gmina Aleksandrów Kujawski będąca w zarządzie Polskich Kolei Państwowych S.A. w Warszawie, natomiast poza obszarem terenu zamkniętego przedmiotowa sieć wodociągowa i kanalizacji sanitarnej przebiega przez w/w działki.

Analizując przedłożony przy wniosku projekt, uznano, że przedmiotowe rozwiązanie stanowi połączenie dalszego przebiegu projektowanej sieci wodno – kanalizacyjnej w miejscowości Ośno, gmina Aleksandrów Kujawski do miejscowości Stawki, gmina Aleksandrów Kujawski. W tym stanie rzeczy orzeczono, jak w osnowie postanowienia.

STAROSTA
ALEKSANDROWSKI

Dariusz Wochna

Załączniki:

1. Projekt zagospodarowania terenu
1 egz. - zwrot

Otrzymują:

1. Gmina Wiejska Aleksandrów Kujawski
ul. Słowackiego 12, 87-700 Aleksandrów Kujawski
2. Pracownia Projektowa WODOKAN
ul. Wrzosowa 1, 84-240 Reda (pełnomocnik)
3. AB a/a NR/JW

Do wiadomości:

1. Wójt Gminy Aleksandrów Kujawski
2. PKP S. A. w Warszawie
Oddział Gospodarowania Nieruchomościami w Bydgoszczy
ul. Zygmunta Augusta 7, 85-082 Bydgoszcz

PRACOWNIA PROJEKTOWA WODOKAN

ul. Wrzosowa 1, 84-240 Reda, tel/fax. 58 678 73 88
www.wodokan.pl, e-mail: pracownia@wodokan.pl

PROJEKT BUDOWLANY

NAZWA OBIEKTU: **BUDOWA SIECI WODOCIĄGOWEJ WRAZ Z PRZEPIĘCIEM
ISTNIEJĄCYCH PRZYŁĄCZY WODOCIĄGOWYCH DO
PROJEKTOWANEJ SIECI W MIEJSCOWOŚCI STAWKI I OŚNO
BUDOWA SIECI KANALIZACYJNEJ W MIEJSCOWOŚCI
STAWKI I OŚNO**

ADRES OBIEKTU: **STAWKI, OŚNO - GM. ALEKSANDRÓW KUJAWSKI**

NR EWID. DZIAŁKI: **134/1, 63/9, 63/7 - OBRĘB STAWKI
91, 93/1, 94/1, 120/1, 150/4, 121/5, 121/7, 150/5, 150/2 -
OBRĘB OŚNO**

INWESTOR: **GMINA WIEJSKA ALEKSANDRÓW KUJAWSKI
UL. SŁOWACKIEGO 12
87-700 ALEKSANDRÓW KUJAWSKI**

PROJEKTANT:
BRANŻA SANITARNA

PROJEKTANT:

inż. Stefan Ratajczak
upr. nr UAN/8346/270/88
w specjalności instalacyjno –
inżynierskiej w zakresie sieci
sanitarnych i instalacji sanitarnych



LISTOPAD 2014

Starostwo Powiatowe
w Aleksandrowie Kujawskim
ul. Słowackiego 12
87-700 Aleksandrów Kuj.

Załącznik do postanowienia

z dnia 05.12.2014r.

nr AD/2014

Ad. 692.16.2014

-43.2-



Wojewoda Kujawsko-Pomorski

WIR.I.7840.3.12.2014.ZB

URZĄD GMINY
w Aleksandrowie Kujawskim

Wpł. 02. 02. 2015

L. dz. 1263/15

Podpis

Bydgoszcz, 26 stycznia 2015 r.

Postanowienie

Na podstawie art. 57 ust. 1 i 2 ustawy z dnia 28 marca 2003 r. o transporcie kolejowym (t. j. Dz. U. z 2013 r., poz. 1594 z późn. zm.) oraz art. 82 ust. 3 pkt 3a ustawy z dnia 7 lipca 1994 r. Prawo budowlane (t. j. Dz. U. z 2013 r., poz. 1409 z późn. zm.), po rozpatrzeniu wniosku Gminy Wiejskiej Aleksandrów Kujawski / ul. Słowackiego 12, 87-700 Aleksandrów Kujawski /, o udzielenie zgody na odstępstwo od przepisów art. 53 ust. 2 ustawy z dnia 28 marca 2003 r. o transporcie kolejowym oraz od warunków określonych w § 4 ust. 1 rozporządzenia Ministra Infrastruktury z dnia 7 sierpnia 2008 r. w sprawie wymagań w zakresie odległości i warunków dopuszczających usytuowanie drzew i krzewów, elementów ochrony akustycznej i wykonywania robót ziemnych w sąsiedztwie linii kolejowej, a także sposobu urządzania i utrzymywania zasłon odśnieżnych oraz pasów przeciwpożarowych (t. j. Dz. U. z 2014 r., poz. 1227) dla zamierzenia budowlanego pn.: „Budowa sieci wodociągowej oraz kanalizacji sanitarnej w miejscowości Ośno – Stawki; dane inwestycji: nr ew. działki budowlanej 150/2 w miejscowości Ośno gmina wiejska Aleksandrów Kujawski”,

udzielam zgody na odstępstwo

od warunków określonych w art. 53 ust. 2 ustawy z dnia 28 marca 2003 r. o transporcie kolejowym oraz od warunków określonych w § 4 ust. 1 rozporządzenia Ministra Infrastruktury z dnia 7 sierpnia 2008 r. w sprawie wymagań w zakresie odległości i warunków dopuszczających usytuowanie drzew i krzewów, elementów ochrony akustycznej i wykonywania robót ziemnych w sąsiedztwie linii kolejowej, a także sposobu urządzania i utrzymywania zasłon odśnieżnych oraz pasów przeciwpożarowych w ten sposób, że dopuszcza się usytuowanie ww. zamierzenia budowlanego na terenie działki o numerze ewidencyjnym 150/2 – obręb Ośno w km 88,931 (sieć wodociągowa) oraz w km 88,938 (kanalizacja sanitarna) linii kolejowej nr 18 Kutno – Piła, stanowiącej obszar kolejowy oraz w jej sąsiedztwie w odległości mniejszej niż 10 m od granicy obszaru kolejowego i 20 m od osi skrajnego toru, a także wykonywanie robót ziemnych w odległości mniejszej niż 4 m od granicy obszaru kolejowego dla lokalizacji projektowanej inwestycji przedstawionej na załączniku mapowym, stanowiącym integralną część niniejszego postanowienia.

Uzasadnienie

W dniu 05.12.2014 r. do tutejszego organu wpłynął wniosek Gminy Wiejskiej Aleksandrów Kujawski, o udzielenie zgody na odstępstwo od przepisów art. 53 ust. 2 ustawy z dnia 28 marca 2003 r. o transporcie kolejowym oraz od warunków określonych w § 4 ust. 1 rozporządzenia Ministra Infrastruktury z dnia 7 sierpnia 2008 r. w sprawie wymagań w zakresie odległości i warunków dopuszczających usytuowanie drzew i krzewów, elementów ochrony akustycznej i wykonywania robót ziemnych w sąsiedztwie linii kolejowej, a także sposobu urządzania i utrzymywania zasłon odśnieżnych oraz pasów przeciwpożarowych dla zamierzenia budowlanego pn.:

**„Budowa sieci wodociągowej oraz kanalizacji sanitarnej w miejscowości Ośno – Stawki;
dane inwestycji: nr ew. działki budowlanej 150/2 w miejscowości Ośno gmina wiejska
Aleksandrów Kujawski”.**

Tutejszy organ pismem z dnia 09.01.2015 r., znak: WIR.I.7840.3.12.2014.ZB wystąpił do właściwego zarządcy infrastruktury kolejowej o opinię, o której mowa w art. 57 ust. 2 ustawy o transporcie kolejowym. W odpowiedzi na powyższe wystąpienie Wojewody Kujawsko-Pomorskiego, PKP Polskie Linie Kolejowe SA. Zakład Linii Kolejowych w Bydgoszczy jako zarządca infrastruktury kolejowej, w piśmie z dnia 16.01.2015 r. znak: IZIW5-505-05/2015 wydała opinię pozytywną. Z opinii tej wynika, że realizacja przedmiotowego zamierzenia budowlanego nie zagraża życiu ludzi, bezpieczeństwu mienia oraz bezpieczeństwu i prawidłowości ruchu kolejowego, a także nie zakłóci działania urządzeń służących do prowadzenia ruchu kolejowego.

Po przeanalizowaniu wniosku o udzielenie zgody na odstępstwo od ww. przepisów oraz opinii PKP Polskie Linie Kolejowe SA. Zakład Linii Kolejowych w Bydgoszczy, tutejszy organ uznał przedmiotowy wniosek za uzasadniony.

Uzyskanie zgody na odstępstwo od wymagań określonych w przepisach powołanych w sentencji postanowienia nie rozstrzyga o zgodności przedsięwzięcia z pozostałymi obowiązującymi przepisami.

Postanowienie niniejsze nie rodzi praw do terenu oraz nie narusza prawa własności i uprawnień osób trzecich.

W związku z powyższym postanowiono jak w sentencji.
Na niniejsze postanowienie nie służy zażalenie.

z up. Wojewody
Kujawsko-Pomorskiego
Anna Adamczak
Anna Adamczak
Kierownik Oddziału
Architektury i Budownictwa
w Wydziale Infrastruktury i Rozwoju

Otrzymują:

1. Gmina Wiejska Aleksandrów Kujawski
/ ul. Słowackiego 12, 87-700 Aleksandrów Kujawski /,
2. PKP Polskie Linie Kolejowe S.A.
Zakład Linii Kolejowych w Bydgoszczy
/ ul. Zygmunta Augusta 1, 85-082 Bydgoszcz /,
3. WIR.I aa.

OPIS TECHNICZNY

I. OPIS TECHNICZNY

1.0. CZĘŚĆ OGÓLNA

1. Cel i zakres opracowania

Przedmiotem opracowania jest sporządzenie dokumentacji technicznej budowy wodociągu o średnicy DN/OD225 z rur PVC-U SDR21 i kanalizacji sanitarnej o średnicy DN/OD200 PVC-U SN8 SDR34 lite mm ze skrzyżowaniem z linią kolejową nr 018 Kutno-Piła km 88,9- 89,3.

Zakres opracowania obejmuje wyznaczenie średnic, spadków, długości, dobór materiałów i uzbrojenia projektowanych przewodów.

2. Podstawa opracowania

- Zlecenie Inwestora,
- Mapa sytuacyjno - wysokościowa w skali 1:500 do celów projektowych dla obszaru objętego niniejszym opracowaniem,
- Warunki techniczne budowy sieci wodociągowej nr WŁ/A1/07/2014 wydane przez Przedsiębiorstwo Usługowe „Algawa” Sp. z o.o. ul. Przemysłowa 10, 87-700 Aleksandrów Kujawski z dnia 11.02.2014r.
- Warunki techniczne do budowy sieci kanalizacyjnej w miejscowości Stawki- Ośno nr WT/A1/12/2014, Aleksandrów Kujawski, dn.13.02.2014r wydane przez Gminne Przedsiębiorstwo Usługowe „ALGAWA” Sp. z o.o. Aleksandrów Kujawski
- Aktualne przepisy i normy,
- Uzgodnienia z Inwestorem,
- Wizja lokalna terenu objętego opracowaniem.

3. Stan istniejący

Obecnie teren objęty opracowaniem posiada nawierzchnię utwardzoną: jezdnię asfaltową oraz płytę betonową (dz. nr 150/2). Obszar projektowanej sieci wodociągowej i kanalizacyjnej charakteryzuje się umiarkowanym urozmaicheniem terenu. Rzędne terenu wahają się od 82,70- 83,90 n.p.m.

W obrębie opracowania występują następujące elementy uzbrojenia podziemnego:

- Kanalizacja deszczowa,
- Kable energetyczne,
- Kable teletechniczne.

Na projektowanych trasach mogą wystąpić niezainwentaryzowane urządzenia i sieci, które w każdym wypadku należy traktować jako czynne.

4. Informacja dotycząca ochrony środowiska

Realizacja budowy nie będzie miała trwałego negatywnego wpływu na środowisko naturalne. Szczelne montaż przewodów wodociagowych i kanalizacji sanitarnej nie będzie stanowić zagrożenia dla środowiska. Wykonanie przejść przez tory kolejowe metodami bezwykopowymi zminimalizuje do minimum ingerencję w środowisko naturalne, nie spowoduje naruszenia nawierzchni jezdni oraz przejazdu kolejowego i torów.

5. Budowa geologiczna i stosunki wodne

Pod względem morfologicznym omawiany obszar stanowi fragment wysoczyzny morenowej. Wykonane wiercenia wykazały, że w podłożu zalegają utwory plejstocénskie: reprezentowane przez lodowcowe spoiste piaski gliniaste oraz gliny zwięzłe i wodnolodowcowe piaski drobne. Woda gruntowa w formie swobodnego zwierciadła wystąpiła na głębokości 0,9 m w pobliżu węzła W7. Wartość współczynnika wodoprzepuszczalności wg wzoru USBSC dla zalegających w podłożu spoistych piasków gliniastych wynosi $k_{10}=1,0 \times 10^{-7}$ m/s, dla pyłów i glin zwięzłych wynosi $k_{10}=1,0 \times 10^{-8}$ m/s, a dla dobrze przepuszczalnych piasków drobnych wynosi $k_{10}=1,0 \times 10^{-5}$ m/s.

2.0. SIEĆ WODOCIĄGOWA

2.1. Nawiązanie do projektowanej sieci wodociągowej

Zaprojektowano odcinek wodociągu łączący sieci wodociągowe w miejscowości Stawki, Ośno.

2.2. Układ projektowanej sieci wodociągowej

Projektowany wodociąg jest częścią projektowanej sieci łączącej miejscowości Stawki, Ośno (ujętej w odrębnym opracowaniu). Projektowany wodociąg należy wykonać z rur DN/OD225 PVC-U SDR21 spełniające normę PN-EN 1452-1, łączonych kielichowo za pomocą osadzonej uszczelki „Power-Lock”.

Przebieg przewodów, lokalizację oraz numerację węzłów wodociągowych pokazano w załączonej części graficznej: w projekcie zagospodarowania terenu (rys. 1) oraz na profilu podłużnym sieci wodociągowej (rys. 2).

Przejście przewodu pod linią kolejową nr 018 KUTNO- PIŁA należy wykonać metodą bezwykopową: przewiertem sterowanym w rurze ochronnej stalowej $\varnothing 325$, $L=55,80\text{m}$. Rurę przewodową należy wprowadzić na płozach dystansowych, rozmieszczonych co $1,0\text{m}$. Końce rur ochronnych należy zabezpieczyć manszetami. Długość przejścia wynika z szerokości terenu zamkniętego- kolejowego. Odległość pionowa między główkami szyn, a krawędzią rury ochronnej wynosi $> 3,0\text{m}$.

Skrzyżowanie proj. sieci wodociągowej o średnicy DN/OD225 z rur PVC-U SDR21 z linią kolejową nr 018 Kutno- Piła na kilometrażu 88,931.

Po obu stronach torów przewidziano studnie zaworowe umożliwiające odcięcie odcinka przewodu wodociągowego poza terenem zamkniętym- kolejowym (według odrębnego opracowania).

2.3. Materiały

- a) Rury PVC-U SDR21 DN/OD225 wg PN-EN 1452-2:2010 z uszczelką trwale mocowaną w kielichu w trakcie procesu produkcyjnego,
- b) Rura stalowa DN325

2.4. Atesty, dopuszczenia

Wszystkie użyte do budowy materiały mające kontakt z wodą pitną powinny posiadać atest higieniczny PZH, deklarację zgodności z PN i świadectwo dopuszczenia do stosowania w budownictwie.

2.5. Roboty ziemne i montażowe

Wodociąg przechodzący przez działkę 150/2 obręb Ośno należy wykonać metodą bezwykopową – przewiertem. Wykopy startowy i końcowy znajdować się będą poza działką

150/2.

Montaż rurociągu metodą przewiertu wykonać następująco:

Pierwszy etap polega na umieszczeniu głowicy wiercącej z piletwą sterującą w otworze pilotażowym i za pomocą lokalizatora elektronicznego (umieszczonego w głowicy wiercącej), wykonanie przewiertu pilotażowego. Drugi etap polega na zamontowaniu rozwiertaka, rozwiercającego otwór o odpowiedniej średnicy. Za ostatnim rozwiertakiem za pomocą głowicy wciągającej należy zamontować rurę przewodową. Trzeci etap polega na wciąganiu przewodu do rozwierconego otworu za pomocą głowicy wciągającej.

2.6. Kolizje i przekroczenia

Przed przystąpieniem do robót należy powiadomić wszystkich użytkowników uzbrojenia podziemnego z wytycznymi zawartymi w uzgodnieniach branżowych. W czasie prowadzenia robót ziemnych w miejscach skrzyżowań lub zbliżeń należy zwracać szczególną uwagę na napotkane istniejące uzbrojenie. Uzbrojenie podziemne niezainwentaryzowane napotkane w trakcie prowadzenia robót należy traktować jako czynne.

2.7. Próby hydrauliczne, płukanie oraz dezynfekcja

Sieć wodociągową należy poddać próbie szczelności zgodnie z wymogami PN-81/B-10725 przy ciśnieniu próbnym $p = 1,5 \times p_r$, lecz nie mniej niż 1,0 MPa. Po pozytywnym wyniku próby ciśnienia całą sieć należy kilkakrotnie przepłukać czystą wodą wodociągową a następnie poddać 24 godz. dezynfekcji podchlorynem sodu. Następnie ponownie wypłukać sieć wodociągową do momentu, gdy wynik analizy laboratoryjnej próbki wody spełniać będzie warunki określone w Rozp. Min. Zdrowia z 29.03.2007 r. (Dz.U. nr 61 poz. 417).

2.8. Wytyczne wykonania robót, kolizji i warunki bhp

Roboty budowlano - montażowe należy wykonywać zgodnie z technologią przewidzianą w niniejszym projekcie. Przed przystąpieniem do robót wykonawca winien się dokładnie zapoznać z projektem. W związku z możliwością kolizji z istniejącym uzbrojeniem zachodzi konieczność właściwego zabezpieczenia w tych miejscach zarówno urządzeń istniejących jak też i nowo projektowanych.

W odniesieniu do indywidualnych elementów infrastruktury należy zastosować następujące rozwiązania techniczne:

- tereny zielone – przed robotami warstwę humusu zebrać i składować w miejscu wyznaczonym przez Inspektora Nadzoru Inwestorskiego. Po zakończeniu robót humus rozplantować.

W każdym przypadku wykonawca robót zobowiązany jest do naprawy zniszczonego obiektu na warunkach uzgodnionych z właścicielem. Stan techniczny odbudowanego urządzenia nie może być gorszy od stanu pierwotnego.

Wykopy liniowe i obiektowe na czas budowy odpowiednio zabezpieczyć poprzez:

- ustawienie barierek zabezpieczających,

- oznakowanie znakami drogowymi i oświetlenie zgodnie z przepisami drogowymi i wymogami technicznymi

2.9. Uwagi dla wykonawcy

1. Wytyczenia tras sieci wodociągowej dokona uprawniona jednostka geodezyjna z zachowaniem bezpiecznych odległości od istniejącego uzbrojenia podziemnego.

2. Przed przystąpieniem do robót związanych z wykonaniem przejścia przewodów pod torem kolejowym rozpoznać istniejące uzbrojenie podziemne znajdujące się na mapie do celów projektowych i ewentualnie te które nie zostały uwidocznione podczas wywiadów branżowych wykonując ręcznie odkrywki kabli i próbne przekopy pod nadzorem służb kolejowych.

3. Odslonięte w czasie prowadzenia robót istniejące urządzenia podziemne należy zabezpieczyć przed uszkodzeniem oraz zawiadomić podmioty, które te urządzenia eksploatują.

4. Teren budowy należy właściwie oznakować a wykopy zabezpieczyć.

5. Wykonane odcinki przewodów przed zasypaniem zgłosić do zainwentaryzowania służbie geodezyjnej.

6. Roboty ziemne należy wykonać zgodnie z przepisami zawartymi w normie PN-B-10736:1999 „Roboty ziemne. Wykopy otwarte dla przewodów wodociągowych i kanalizacyjnych. Warunki techniczne wykonania.

7. Teren po zakończeniu robót należy doprowadzić do stanu pierwotnego.

8. Miejsce składowania nadmiaru ziemi oraz jej zagospodarowanie należy uzgodnić z Inwestorem

9. Materiały użyte do budowy powinny posiadać stosowne świadectwa jakości stwierdzające dopuszczenie do stosowania w budownictwie.

10. Prace należy wykonywać przy zachowaniu obowiązujących przepisów BHP z uwzględnieniem specyfiki wykonywania prac przy czynnych torach na których odbywa się ruch pociągów;

11. Wszelkie prace w obszarze kolejowym należy prowadzić pod nadzorem wyznaczonych pracowników PKP PLK S.A.

3.0. SIEĆ KANALIZACYJNA

3.1. Opis do projektu zagospodarowania terenu.

Projektowany odcinek sieci kanalizacyjnej jest częścią projektowanej sieci łączącej się z istniejącą siecią w miejscowości Stawki (ujętej w odrębnym opracowaniu). Grawitacyjną sieć kanalizacyjną się z rur PVC-U SN8 SDR34 lite wg PN-EN 1401-1 DN/OD200 łączonych na kielichy z uszczelkami typu O-ring. Odcinek sieci zaprojektowano ze spadkiem 0,5%.

Przejście rurociągu pod terenami zamkniętymi- kolejowymi, należy wykonać metodą bezwykopową, przewiertem sterowanym w rurze ochronnej stalowej Ø325. Rurę przewodową należy wyposażyć w płazy dystansowe. Rurę ochronną stalową należy zakończyć manszetami. Skrzyżowanie projektowanej sieci kanalizacyjnej o śr. 200 mm z rur PVC-U SN8 SDR34 lite z linią kolejową wykonane będzie w rurze osłonowej stalowej średnicy 325 mm. Projektowane przejście pod torami kolejowymi należy wykonać przewiertem sterowanym, L= 58,4m. Odległość pionowa między główkami szyn, a krawędzią rury ochronnej wynosi > 3,0m. Skrzyżowanie proj. kanalizacji o śr. 200 mm z rur PVC-U SN8 SDR34 lite z linią kolejową nr 018 Kutno- Piła następuje na kilometrażu 88,938.

Po obu stronach torów przewidziano studnie betonowe DN1200 umożliwiające odcięcie odcinka kanału kanalizacji sanitarnej poza terenem zamkniętym- kolejowym, poprzez zakorkowanie odpływu ze studni S4.

3.2. Roboty ziemne

Odcinek sieci kanalizacyjnej przechodzący przez działkę 150/2 obręb Ośno należy wykonać metodą bezwykopową – przewiertem. Wykopy startowy i końcowy znajdować się będą poza działką 150/2.

- Do robót ziemnych przystąpić po wytyczeniu trasy przewodów i kanałów.

Montaż rurociągu metodą przewiertu wykonać następująco:

Pierwszy etap polega na umieszczeniu głowicy wiercącej z płetwą sterującą w otworze pilotażowym i za pomocą lokalizatora elektronicznego (umieszczonego w głowicy wiercącej), wykonanie przewiertu pilotażowego.

Drugi etap polega na zamontowaniu rozwiertaka, rozwierającego otwór o odpowiedniej średnicy. Za ostatnim rozwiertakiem za pomocą głowicy wciągającej należy zamontować rurę przewodową.

Trzeci etap polega na wciąganiu przewodu do rozwierconego otworu za pomocą głowicy wciągającej.

3.3. Kontrola i badanie przewodów

W celu sprawdzenia szczelności i wytrzymałości połączeń przewodów należy przeprowadzić próby szczelności przewodów kanalizacyjnych zgodnie z zaleceniami normy PN-EN 1610. Badanie szczelności przewodów oraz studzienek kanalizacyjnych należy przeprowadzić metodą LD (z użyciem powietrza). Próbę wstępną przeprowadzić przed

wykonaniem obsypki. Po wykonaniu zasypki, zagęszczeniu, wyjęciu szalunku dla potwierdzenia szczelności całego przewodu należy przeprowadzić kolejną próbę szczelności. W przypadku występowania wody gruntowej powyżej wierzchu rury należy wykonać badanie szczelności na infiltrację zgodnie z normą. Badanie szczelności przewodów oraz studzienki kanalizacyjnej wykonać metodą z użyciem powietrza LD, spełniając warunki:

- $P_{5min} = 11$ [kPa] – ciśnienie początkowe $t=5$ minut podwyższone o 10 % P_o powyżej ciśnienia próbnego atmosferycznego,
- $P_o = 10$ [kPa] – ciśnienie próbne powyżej ciśnienia atmosferycznego,
- $\Delta P = 1,5$ [kPa] – dopuszczalny spadek ciśnienia,
- $t_1 = 3$ min. – czas badania przewodów kanalizacyjnych,
- $t_2 = 14$ min – czas badania studzienek kanalizacyjnych

Przy wykonaniu próby szczelności metodą powietrzną należy powtórzyć badanie w przypadku wykrycia nieszczelności oraz po usunięciu usterki. Do badania szczelności przewodów i studzienek kanalizacyjnych metodą powietrzną należy posiadać sprzęt niezbędny do wykonania badania:

- kompresor,
- korki pneumatyczne,
- agregat prądotwórczy,
- sprzęt pomiarowy, np. komputer z przetwornikiem ciśnienia powietrza na impuls elektryczny.

Urządzenia wykorzystywane do pomiaru spadku ciśnienia powinny mieć dokładność do 10% wartości ΔP , natomiast dokładność pomiaru czasu powinna wynosić 5sek.

3.4. Wnioski i zalecenia

Przy prowadzeniu robót ziemnych w gruntach nadających się na podsypkę należy przestrzegać następujących zaleceń:

- stosowanie sprzętu mechanicznego należy zakończyć 0,2 m powyżej projektowanej rzędnej posadowienia, a ostatnią fazę robót wykonać narzędziami ręcznymi, a przewód posadzić bezpośrednio na gruncie rodzimym.

Wykopy liniowe i obiektowe odpowiednio zabezpieczyć poprzez:

- ustawienie barierek zabezpieczających,
- oznakowanie znakami drogowymi i oświetlenie zgodnie z przepisami drogowymi i wymogami technicznymi.

Wytyczenia tras sieci kanalizacyjnej dokona uprawniony geodeta z zachowaniem bezpiecznych odległości od istniejącego uzbrojenia podziemnego.

Przed przystąpieniem do robót należy zawiadomić użytkowników istniejącego uzbrojenia podziemnego oraz użytkowników budynków mieszkalnych o terminie rozpoczęcia robót.

Z uwagi na prowadzenie robót w terenie zamieszkałym należy wykonać przejścia i przejazdy dla ruchu pieszego i kołowego zgodnie z obowiązującymi przepisami w zakresie

bhp. Przejścia wykonać wraz z barierami ochronnymi.

Roboty budowlano - montażowe należy wykonywać zgodnie z technologią przewidzianą w niniejszym projekcie. Przed przystąpieniem do robót wykonawca winien się dokładnie zapoznać z projektem, a w szczególności z treścią uzgodnień determinujących warunki realizacji robót. W związku z licznymi kolizjami projektowanej sieci z istniejącym uzbrojeniem zachodzi konieczność właściwego zabezpieczenia w tych miejscach zarówno urządzeń istniejących jak też i nowo projektowanych.

W odniesieniu do indywidualnych elementów infrastruktury zastosowano następujące rozwiązania techniczne:

- nawierzchnie ulic i chodników – po zakończeniu robót wykonawca doprowadzi je do stanu pierwotnego,
- kable telefoniczne i energetyczne – w miejscach kolizji na kable należy nałożyć dwudzielne rury ochronne. Na czas realizacji robót kable należy zabezpieczyć poprzez podwieszenie,
- istniejące włazy i skrzynki uliczne dostosować do rzędnych nawierzchni.

W każdym przypadku wykonawca robót zobowiązany jest do naprawy zniszczonego obiektu na warunkach uzgodnionych z właścicielem. Stan techniczny odbudowanego urządzenia nie może być gorszy od stanu pierwotnego.

Wykonane odcinki kanału sanitarnego przed zasypaniem zgłosić do zainwentaryzowania służbie geodezyjnej, a następnie do odbioru technicznego przez Inspektora Nadzoru.

Roboty ziemne należy wykonać zgodnie z przepisami zawartymi w normie PN-B 10736:1999 „Roboty ziemne - wykopy otwarte dla przewodów wodociągowych i kanalizacyjnych. Warunki techniczne wykonania”.

Próby i odbiory wg „Warunki techniczne wykonania i odbioru sieci kanalizacyjnych” Cobrty Instal zeszyt 9.

Uwagi wykonawcze:

1. Wytyczenia tras sieci kanalizacyjnej dokona uprawniona jednostka geodezyjna z zachowaniem bezpiecznych odległości od istniejącego uzbrojenia podziemnego.
2. Przed przystąpieniem do robót związanych z wykonaniem przejścia przewodów pod torem kolejowym rozpoznać istniejące uzbrojenie podziemne znajdujące się na mapie do celów projektowych i ewentualnie te które nie zostały uwidocznione podczas wywiadów branżowych wykonując ręcznie odkrywki kabli i próbne przekopy pod nadzorem służb kolejowych.
3. Odsłonięte w czasie prowadzenia robót istniejące urządzenia podziemne należy zabezpieczyć przed uszkodzeniem oraz zawiadomić podmioty, które te urządzenia eksploatują.
4. Teren budowy należy właściwie oznakować a wykopy zabezpieczyć.
5. Wykonane odcinki przewodów przed zasypaniem zgłosić do zainwentaryzowania służbie geodezyjnej.

6. Roboty ziemne należy wykonać zgodnie z przepisami zawartymi w normie PN-B-10736:1999 „Roboty ziemne. Wykopy otwarte dla przewodów wodociagowych i kanalizacyjnych. Warunki techniczne wykonania.

7. Teren po zakończeniu robót należy doprowadzić do stanu pierwotnego.

8. Miejsce składowania nadmiaru ziemi oraz jej zagospodarowanie należy uzgodnić z Inwestorem

9. Materiały użyte do budowy powinny posiadać stosowne świadectwa jakości stwierdzające dopuszczenie do stosowania w budownictwie.

10. Prace należy wykonywać przy zachowaniu obowiązujących przepisów BHP z uwzględnieniem specyfiki wykonywania prac przy czynnych torach na których odbywa się ruch pociągów;

11. Wszelkie prace w obszarze kolejowym należy prowadzić pod nadzorem wyznaczonych pracowników PKP PLK S.A.

Zestawienie podstawowych materiałów

- rury PVC-U DN/OD225 SDR21 PN10 - 53,95 m
- rury PVC-U DN/OD200 SDR34 SN8 – 57,75 m
- rura stalowa Ø 325 – 114,2 m

Opracował
inż. Stefan Ratajczak
upr. UAN/8346/270/88

INFORMACJA BIOZ


NAZWA OBIEKTU: **BUDOWA SIECI WODOCIĄGOWEJ WRAZ Z PRZEPIĘCIEM
ISTNIEJĄCYCH PRZYŁĄCZY WODOCIĄGOWYCH DO
PROJEKTOWANEJ SIECI W MIEJSCOWOŚCI STAWKI I OŚNO
BUDOWA SIECI KANALIZACYJNEJ W MIEJSCOWOŚCI
STAWKI I OŚNO**

ADRES OBIEKTU: **OŚNO - GM. ALEKSANDRÓW KUJAWSKI**

NR EWID. DZIAŁKI: **150/2 obręb Ośno**

INWESTOR: **GMINA WIEJSKA ALEKSANDRÓW KUJAWSKI
UL. SŁOWACKIEGO 12
87-700 ALEKSANDRÓW KUJAWSKI**

OPRACOWAŁ: **INŻ. STEFAN RATAJCZAK
UPR. UAN/8346/270/88
UL. WRZOSOWA 1
84-240 REDA**

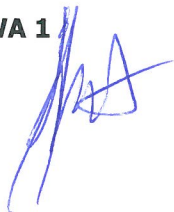

WRZESIEŃ 2014

Przed przystąpieniem do robót należy sporządzić plan BIOZ:

1. Zakres robót

Zakres robót obejmuje wykonanie sieci wodociągowej wraz z przepięciem istniejących przyłączy wodociągowych do projektowanej sieci wraz z budową sieci kanalizacyjnej w miejscowości Stawki, Ośno.

1.1. Kolejność robót

- a) roboty przygotowawcze
- b) roboty ziemne - wykopy
- c) roboty budowlano - montażowe
- d) próby i odbiory częściowe
- e) roboty ziemne – zasypanie wykopów
- f) płukanie i uruchomienie, odbiory końcowe

2. Wykaz istniejących obiektów budowlanych

- Kable telekomunikacyjne,
- Kable energetyczne,
- Kanalizacja deszczowa.
- Tory kolejowe

3. Elementy zagospodarowania terenu, które mogą stwarzać zagrożenie bezpieczeństwa i zdrowia ludzi

Elementami zagospodarowania terenu występującymi na trasie oraz w obrębie projektowanych przewodów są:

- Kable telekomunikacyjne,
- kable energetyczne.

4. Zagrożenia występujące podczas realizacji robót budowlanych

- wykonywanie wykopów – możliwość przysypania ziemią,
- rozładunek rur i armatury – możliwość przygniecenia ciężkim elementem,
- najechanie sprzętem budowlanym (koparki, samochody),
- prace przy użyciu elektronarzędzi – możliwość porażenia prądem elektrycznym,
- prace prowadzone w pobliżu kabli elektroenergetycznych - możliwość porażenia prądem elektrycznym,
- pojazdy szynowe poruszające się po torach kolejowych czynnych,
- roboty związane z zabudową urządzenia do wykonywania przewiertu,
- istniejące uzbrojenie podziemne w rejonie wykonywanego skrzyżowania.

5. Wskazanie sposobu prowadzenia instruktażu pracowników przed przystąpieniem do realizacji robót

Szkolenia w dziedzinie bezpieczeństwa i higieny pracy powinny być prowadzone w następującym układzie:

Szkolenie wstępne realizowane w dwóch etapach

- szkolenie wstępne ogólne zwane instruktażem ogólnym
- szkolenie wstępne na stanowisku pracy zwane instruktażem stanowiskowym

Pracownicy przed przystąpieniem do pracy, powinni być zapoznani z ryzykiem zawodowym związanym z pracą na danym stanowisku pracy. Fakt odbycia przez pracownika szkolenia wstępnego ogólnego, szkolenia wstępnego na stanowisku pracy oraz zapoznania z ryzykiem zawodowym, powinien być potwierdzony przez pracownika na piśmie oraz odnotowany w aktach osobowych pracownika. Szkolenie wstępne podstawowe w zakresie bhp, powinny być przeprowadzone w okresie nie dłuższym niż 6 miesięcy od rozpoczęcia pracy na określonym stanowisku pracy.

Szkolenie i doskonalenie okresowe zwane szkoleniem okresowym

W celu zapewnienia bezpiecznej pracy na budowie powinny być przeprowadzane szkolenia stanowiskowe wszystkich pracowników ze szczególnym zwróceniem uwagi na:

- prawidłowe poruszanie się pracowników na terenie budowy z uwagi na ruch drogowy;
- prawidłowe przerzuty sprzętu przez jezdnię;
- zabezpieczenie ścian wykopów;
- bezpieczne składowanie materiałów;
- zachowywanie właściwych odległości stanowisk pracy od napowietrznych linii NN,
- wykonanie dróg komunikacyjnych na placu budowy
- ogrodzenie strefy niebezpiecznej
- odzież ochronną – kamizelki, obuwie ochronne, kaski.

Bezpośredni nadzór nad bezpieczeństwem i higieną pracy na stanowiskach pracy sprawują odpowiednio, kierownik budowy (kierownik robót) oraz majster budowy, stosownie do zakresu obowiązków.

6. Środki techniczne i organizacyjne zapobiegające niebezpieczeństwom wynikającym z wykonywania robót budowlanych.

6.1 Informacja o wydzieleniu i oznaczeniu miejsc prowadzenia robót

Miejsca prowadzenia robót będą oznaczone tablicami:

- uwaga roboty budowlane
- uwaga głębokie wykopy
- przejście drugą stroną ulicy
- zakaz wstępu na teren budowy

Ponadto miejsca wykonywania wykopów będą ogrodzone barierami U-51 i wygradzone w sposób trwały.


6.2 Składowanie materiałów niebezpiecznych

Z uwagi na charakter inwestycji nie przewiduje się używania materiałów niebezpiecznych.

Opracował:

inż. Stefan Ratajczak

upr. UAN/8346/270/88

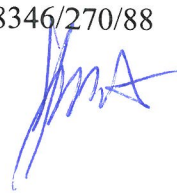

Reda, dn. 09.2014r.

Oświadczenie

Na podstawie art. 20 ust 4 ustawy Prawo budowlane

Projekt budowlany:

**BUDOWA SIECI WODOCIĄGOWEJ WRAZ Z PRZEPŁIĘCIEM
ISTNIEJĄCYCH PRZYŁĄCZY WODOCIĄGOWYCH DO
PROJEKTOWANEJ SIECI W MIEJSCOWOŚCI STAWKI I OŚNO
BUDOWA SIECI KANALIZACYJNEJ W MIEJSCOWOŚCI STAWKI I OŚNO**

Na dz. nr

150/2 obręb Ośno

Został sporządzony zgodnie z obowiązującymi przepisami oraz zasadami wiedzy technicznej i jest kompletny z punktu widzenia celu, któremu ma służyć.

Projekt jest chroniony prawem autorskim zgodnie z ustawą z dnia 23.02.1994r. o Prawie Autorskim Dz. U. Nr 24/94 poz. 83. Wszelkie zmiany projektu wymagają zgody autora.

Projektował:

inż. Stefan Ratajczak
upr. UAN/8346/270/88

Sprawdził:

mgr inż. Paweł Wojciechowski
upr. POM/0229/PWOS/11

Znak: UAN/ 8346/270/88

STWIERDZENIE PRZYGOTOWANIA ZAWODOWEGO

do pełnienia samodzielnych funkcji technicznych w budownictwie

Na podstawie § 5 ust.1 §7, § 13 ust. 1 pkt. 4 lit. a i b § 6 ust.1
rozporządzenia Ministra Gospodarki
Terenowej i Ochrony Środowiska z dnia 20 lutego 1975 r. w sprawie samodzielnych funkcji tech-
nicznych w budownictwie (Dz. U. Nr 8, poz. 46) stwierdza się, że

Stefan Ratajczak

Obywatel

(wymienić imię — imiona i nazwisko)

inżynier inżynierii środowiska

(wymienić tytuł zawodowy)

urodzony dnia 12.12.1949r.

w Siemirowice

posiada przygotowanie zawodowe upoważniające do wykonywania samodzielnej funkcji

kier.budowy i robót

w specjalności

instalacyjno-inżynieryjnej

(określić rodzaj funkcji)

w zakresie sieci sanitarnych i instalacji sanitarnych


(określić rodzaj specjalności techniczno-budowlanej lub specjalności zawodowej)

Obywatel: Stefan Ratajczak

jest upoważniony do:

(imię — imiona i nazwisko)

- 1.do kierowania, nadzorowania i kontrolowania budowy i robót, kierowania i kontrolowania wytwarzania konstrukcyjnych elementów sieci i instalacji oraz oceniania i badania stanu technicznego w zakresie sieci wodociagowych, kanalizacyjnych i instalacji sanitarnych,
- 2.Do sporządzania w budownictwie osób fizycznych projektów sieci wodociagowych, kanalizacyjnych i instalacji sanitarnych.

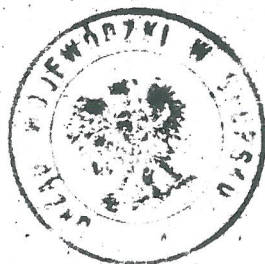
p.o. DYREKTORA WYDZIAŁU
Głównego Architekta Wojewódzkiego

inż. Maria Kostrzowa


Otrzymuje: Stefan Ratajczak

(strona)

(podpis z podaniem imienia, nazwiska i stanowiska służb.)

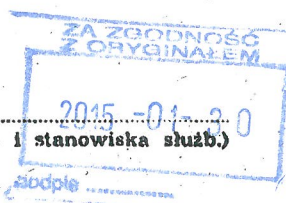

543410/2600/83.

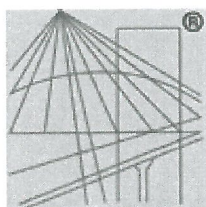

P O L S K A
I Z B A
I N Ż Y N I E R Ó W
B U D O W N I C T W A

Zaświadczenie

o numerze weryfikacyjnym:

POM-WIQ-1HG-RXZ *

Pan Stefan Ratajczak o numerze ewidencyjnym POM/IS/4070/02

adres zamieszkania ul.Wrzosowa 1, 84-240 Reda


jest członkiem Pomorskiej Okręgowej Izby Inżynierów Budownictwa i posiada wymagane ubezpieczenie od odpowiedzialności cywilnej.

Niniejsze zaświadczenie jest ważne do dnia 2015-12-31.

Zaświadczenie zostało wygenerowane elektronicznie i opatrzone bezpiecznym podpisem elektronicznym weryfikowanym przy pomocy ważnego kwalifikowanego certyfikatu w dniu 2014-12-08 roku przez:

Franciszek Rogowicz, Przewodniczący Rady Pomorskiej Okręgowej Izby Inżynierów Budownictwa.

(Zgodnie art. 5 ust 2 ustawy z dnia 18 września 2001 r. o podpisie elektronicznym (Dz. U. 2001 Nr 130 poz. 1450) dane w postaci elektronicznej opatrzone bezpiecznym podpisem elektronicznym weryfikowanym przy pomocy ważnego kwalifikowanego certyfikatu są równoważne pod względem skutków prawnych dokumentom opatrzonym podpisami własnoręcznymi.)

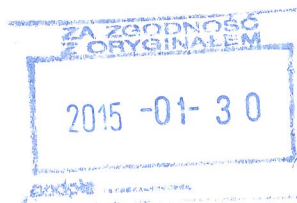

* Weryfikację poprawności danych w niniejszym zaświadczeniu można sprawdzić za pomocą numeru weryfikacyjnego zaświadczenia na stronie Polskiej Izby Inżynierów Budownictwa www.piib.org.pl lub kontaktując się z biurem właściwej Okręgowej Izby Inżynierów Budownictwa.

Gdańsk, dnia 28 grudnia 2011 r.

syg. akt 91/POM/OKK/09

DECYZJA

Na podstawie art. 24 ust.1 pkt 2 ustawy z dnia 15 grudnia 2000 r. o samorządach zawodowych architektów, inżynierów budownictwa oraz urbanistów /Dz. U. z 2001 r. Nr 5 poz. 42, ze zm./, art. 12 ust. 3, art.13 ust.1 pkt 1 i 2, art. 14 ust. 1 pkt 4 ustawy z dnia 07 lipca 1994 r. Prawo budowlane /tekst jednolity Dz. U. z 2010 r. Nr 243, poz. 1623 ze zm./, § 6 pkt 1 i 2, § 11 ust.1 pkt 1, § 15, § 23 ust. 1 rozporządzenia Ministra Transportu i Budownictwa z dnia 28 kwietnia 2006 r. w sprawie samodzielnych funkcji technicznych w budownictwie /Dz. U. z 2006 r. Nr 83 poz. 578, ze zm./ oraz art. 104 Kodeksu postępowania administracyjnego /t.j. Dz.U. z 2000 r. Nr 98, poz.1071 ze zm./

**Okręgowa Komisja Kwalifikacyjna
Pomorskiej Okręgowej Izby Inżynierów Budownictwa**
stwierdza, że:

Pan PAWEŁ JAN WOJCIECHOWSKI
magister inżynier
urodzony dnia 24.06.1973 r. w Proszowicach

uzyskał
UPRAWNIENIA BUDOWLANE

numer ewidencyjny: POM/0229/PWOS/11

**do projektowania i kierowania robotami budowlanymi bez ograniczeń
w specjalności instalacyjnej w zakresie sieci, instalacji i urządzeń cieplnych,
wentylacyjnych, gazowych, wodociągowych i kanalizacyjnych**

UZASADNIENIE

W związku z uwzględnieniem w całości żądania strony, na podstawie art. 107 § 4 K.p.a. odstępuje się od uzasadnienia decyzji. Szczegółowy zakres prac projektowych i robót budowlanych objętych uprawnieniami budowlanymi został określony na drugiej stronie decyzji i stanowi jej integralną część.

ZA ZGODNOŚĆ
Z ORYGINAŁEM
2014-10-03
inż. Stefan Ratajczak
Upr. Bud. nr UAN 8346/270/88

59-

Pan Paweł Jan Wojciechowski w ramach posiadanej specjalności upoważniony jest do:

I. Na podstawie art. 12 ust.1 pkt 1 i 2, art. 13 ust. 3 i 4 ustawy Prawo budowlane, w specjalności instalacyjnej w zakresie sieci, instalacji i urządzeń cieplnych, wentylacyjnych, gazowych, wodociągowych i kanalizacyjnych, bez ograniczeń do:

- a) projektowania, sprawdzania projektów architektoniczno-budowlanych i sprawowania nadzoru autorskiego,
- b) kierowania budową lub innymi robotami budowlanymi,
- c) kierowania wytwarzaniem konstrukcyjnych elementów budowlanych oraz nadzoru i kontroli technicznej wytwarzania tych elementów,
- d) wykonywania nadzoru inwestorskiego,
- e) sprawowania kontroli technicznej utrzymania obiektów budowlanych.

II Na podstawie § 15 i § 23 ust. 1 rozporządzenia Ministra Transportu i Budownictwa z dnia 28 kwietnia 2006 r. w sprawie samodzielnych funkcji technicznych w budownictwie /Dz. U. z 2006 r. Nr 83 poz. 578, ze zm./, uprawnienia niniejsze uprawniają do:

- 1) do sporządzania projektu zagospodarowania działki lub terenu, z zakresie specjalności niniejszych uprawnień
- 2) projektowania obiektu budowlanego i kierowania robotami budowlanymi związanymi z obiektem budowlanym, takim jak: sieci i instalacje ciepłe, wentylacyjne, gazowe, wodociągowe i kanalizacyjne, z doбором właściwych urządzeń w projekcie budowlanym oraz ich instalowaniem w procesie budowy lub remontu.

Pouczenie

Od niniejszej decyzji służy odwołanie do Krajowej Komisji Kwalifikacyjnej Polskiej Izby Inżynierów Budownictwa w Warszawie, za pośrednictwem Okręgowej Komisji Kwalifikacyjnej Pomorskiej Okręgowej Izby Inżynierów Budownictwa w terminie 14 dni od daty jej doręczenia.

Skład orzekający Okręgowej Komisji Kwalifikacyjnej:



PRZEWODNICZĄCY
Okręgowej Komisji Kwalifikacyjnej

[Signature]
dr inż. Leszek Niedostatkiwicz

WICEPRZEWODNICZĄCY
Okręgowej Komisji Kwalifikacyjnej

[Signature]
mgr inż. Zbigniew Drewnowski

CZŁONEK
Okręgowej Komisji Kwalifikacyjnej

[Signature]
dr inż. Marek Wesółowski

Otrzymują:

- 1. Pan Paweł Jan Wojciechowski
- 84-239 Bolszewo, ul. Robotnicza 9
- 2. Okręgowa Rada Izby
- 3. Główny Inspektor Nadzoru Budowlanego
- 4. a/a



POMORSKA OKRĘGOWA IZBA INŻYNIERÓW BUDOWNICTWA

Z A Ś W I A D C Z E N I E

Pan(i) **Paweł Jan Wojciechowski**
84-239 Bolszewo ul. Robotnicza 9

jest członkiem


Pomorskiej Okręgowej Izby Inżynierów Budownictwa
o numerze ewidencyjnym POM/IS/0078/12
i posiada wymagane ubezpieczenie od odpowiedzialności cywilnej.
Niniejsze zaświadczenie jest ważne
od dnia 2014-02-01 do 2015-01-31

Gdańsk 2014-01-07 r. POMORSKA OKRĘGOWA
IZBA INŻYNIERÓW BUDOWNICTWA
80-369 Gdańsk, al. Rzeczypospolitej 4, 55
tel. 58-324-89-77, fax 58-301-44-98


- 3 -

PRZEWODNICZĄCY RADY

Ryszard Kolasa

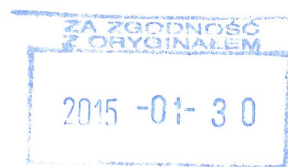

CZĘŚĆ GRAFICZNA

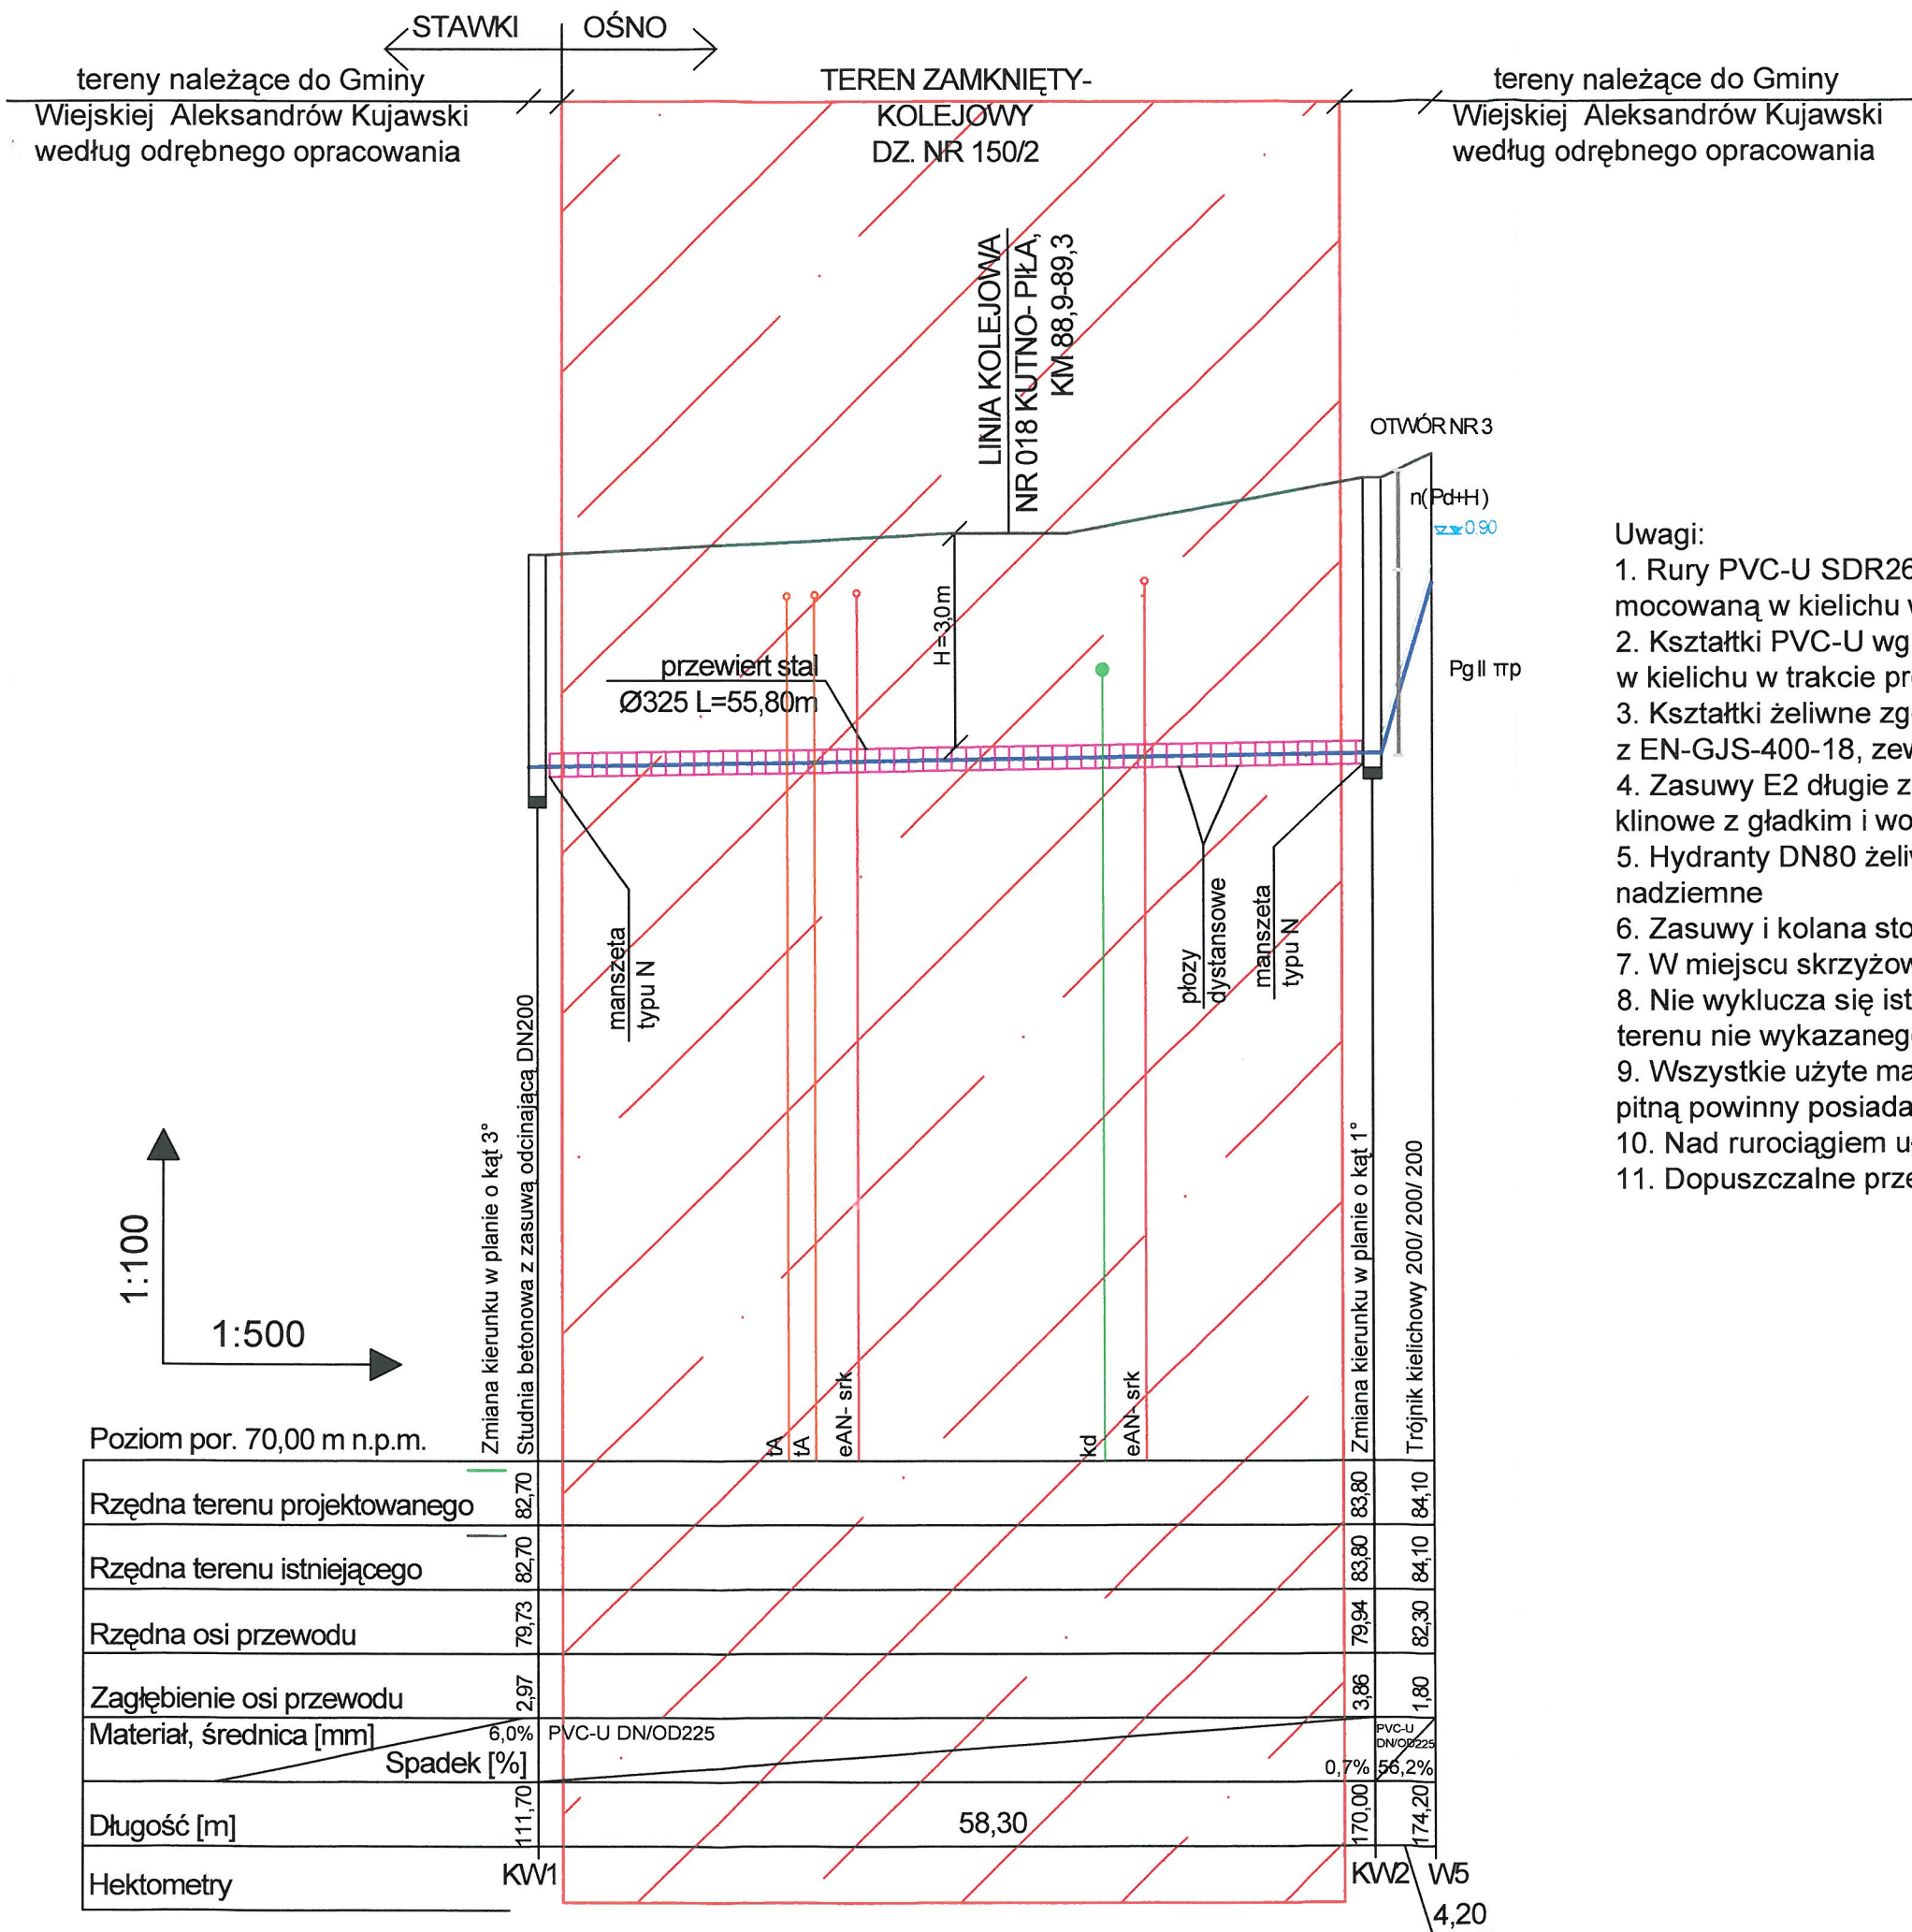


Uwagi:

1. Rury PVC-U SDR26 PN10 wg PN-EN 1452-2:2010 z uszczelką trwale mocowaną w kielichu w trakcie procesu produkcyjnego,
2. Kształtki PVC-U wg PN-EN 1452-3 z uszczelką trwale mocowaną w kielichu w trakcie procesu produkcyjnego,
3. Kształtki żeliwne zgodne z PN-EN 545, żeliwo sferoidalne zgodne z EN-GJS-400-18, zewnątrz i wewnątrz epoksydowane,
4. Zasuwy E2 długie zgodne z PN-EN 1074:2-2002, miękouszczelniające klinowe z gładkim i wolnym przelotem,
5. Hydranty DN80 żeliwne sferoidalne (głowica) wg PN-EN 14384:2009, nadziemne
6. Zasuwy i kolana stopowe podeprzeć płytą chodnikową,
7. W miejscu skrzyżowań z istniejącym uzbrojeniem wykonać przekopy próbne,
8. Nie wyklucza się istnienia innego podziemnego uzbrojenia terenu nie wykazanego na podkładzie geodezyjnym,
9. Wszystkie użyte materiały do budowy sieci mające kontakt z wodą pitną powinny posiadać atest PZH,
10. Nad rurociągiem ułożyć niebieską taśmę ostrzegawczą z wkładką metalową,
11. Dopuszczalne przełamanie rur na kielichu 2°.

PRACOWNIA PROJEKTOWA WODOKAN

ul. Wrzosowa 1, 84-240 Reda, tel/fax 58 678 73 88, www.wodokan.pl

Branża:	Sanitarna	
Nazwa obiektu:	BUDOWA SIECI WODOCIĄGOWEJ WRAZ Z PRZEPIĘCIEM ISTN. PRZYŁĄCZY WOD. DO PROJ. SIECI W MIEJSCOWOŚCI STAWKI I OŚNO BUDOWA SIECI KANALIZACYJNEJ W MIEJSCOWOŚCI STAWKI I OŚNO	Skala 1:100/500
Adres obiektu:	Ośno: dz. nr 150/2 Gm. Aleksandrów Kujawski	Data
Inwestor:	Gmina Wiejska Aleksandrów Kujawski	09.2014
Temat:	Profil sieci wodociągowej	Rys. 2
Projektował:	inż. Stefan Ratajczak upr. UAN 8346/270/88	
Sprawił:	mgr inż. Paweł Wojciechowski upr. POM/0229/PWOS/11	
Opracował:	mgr inż. Katarzyna Loewnau	

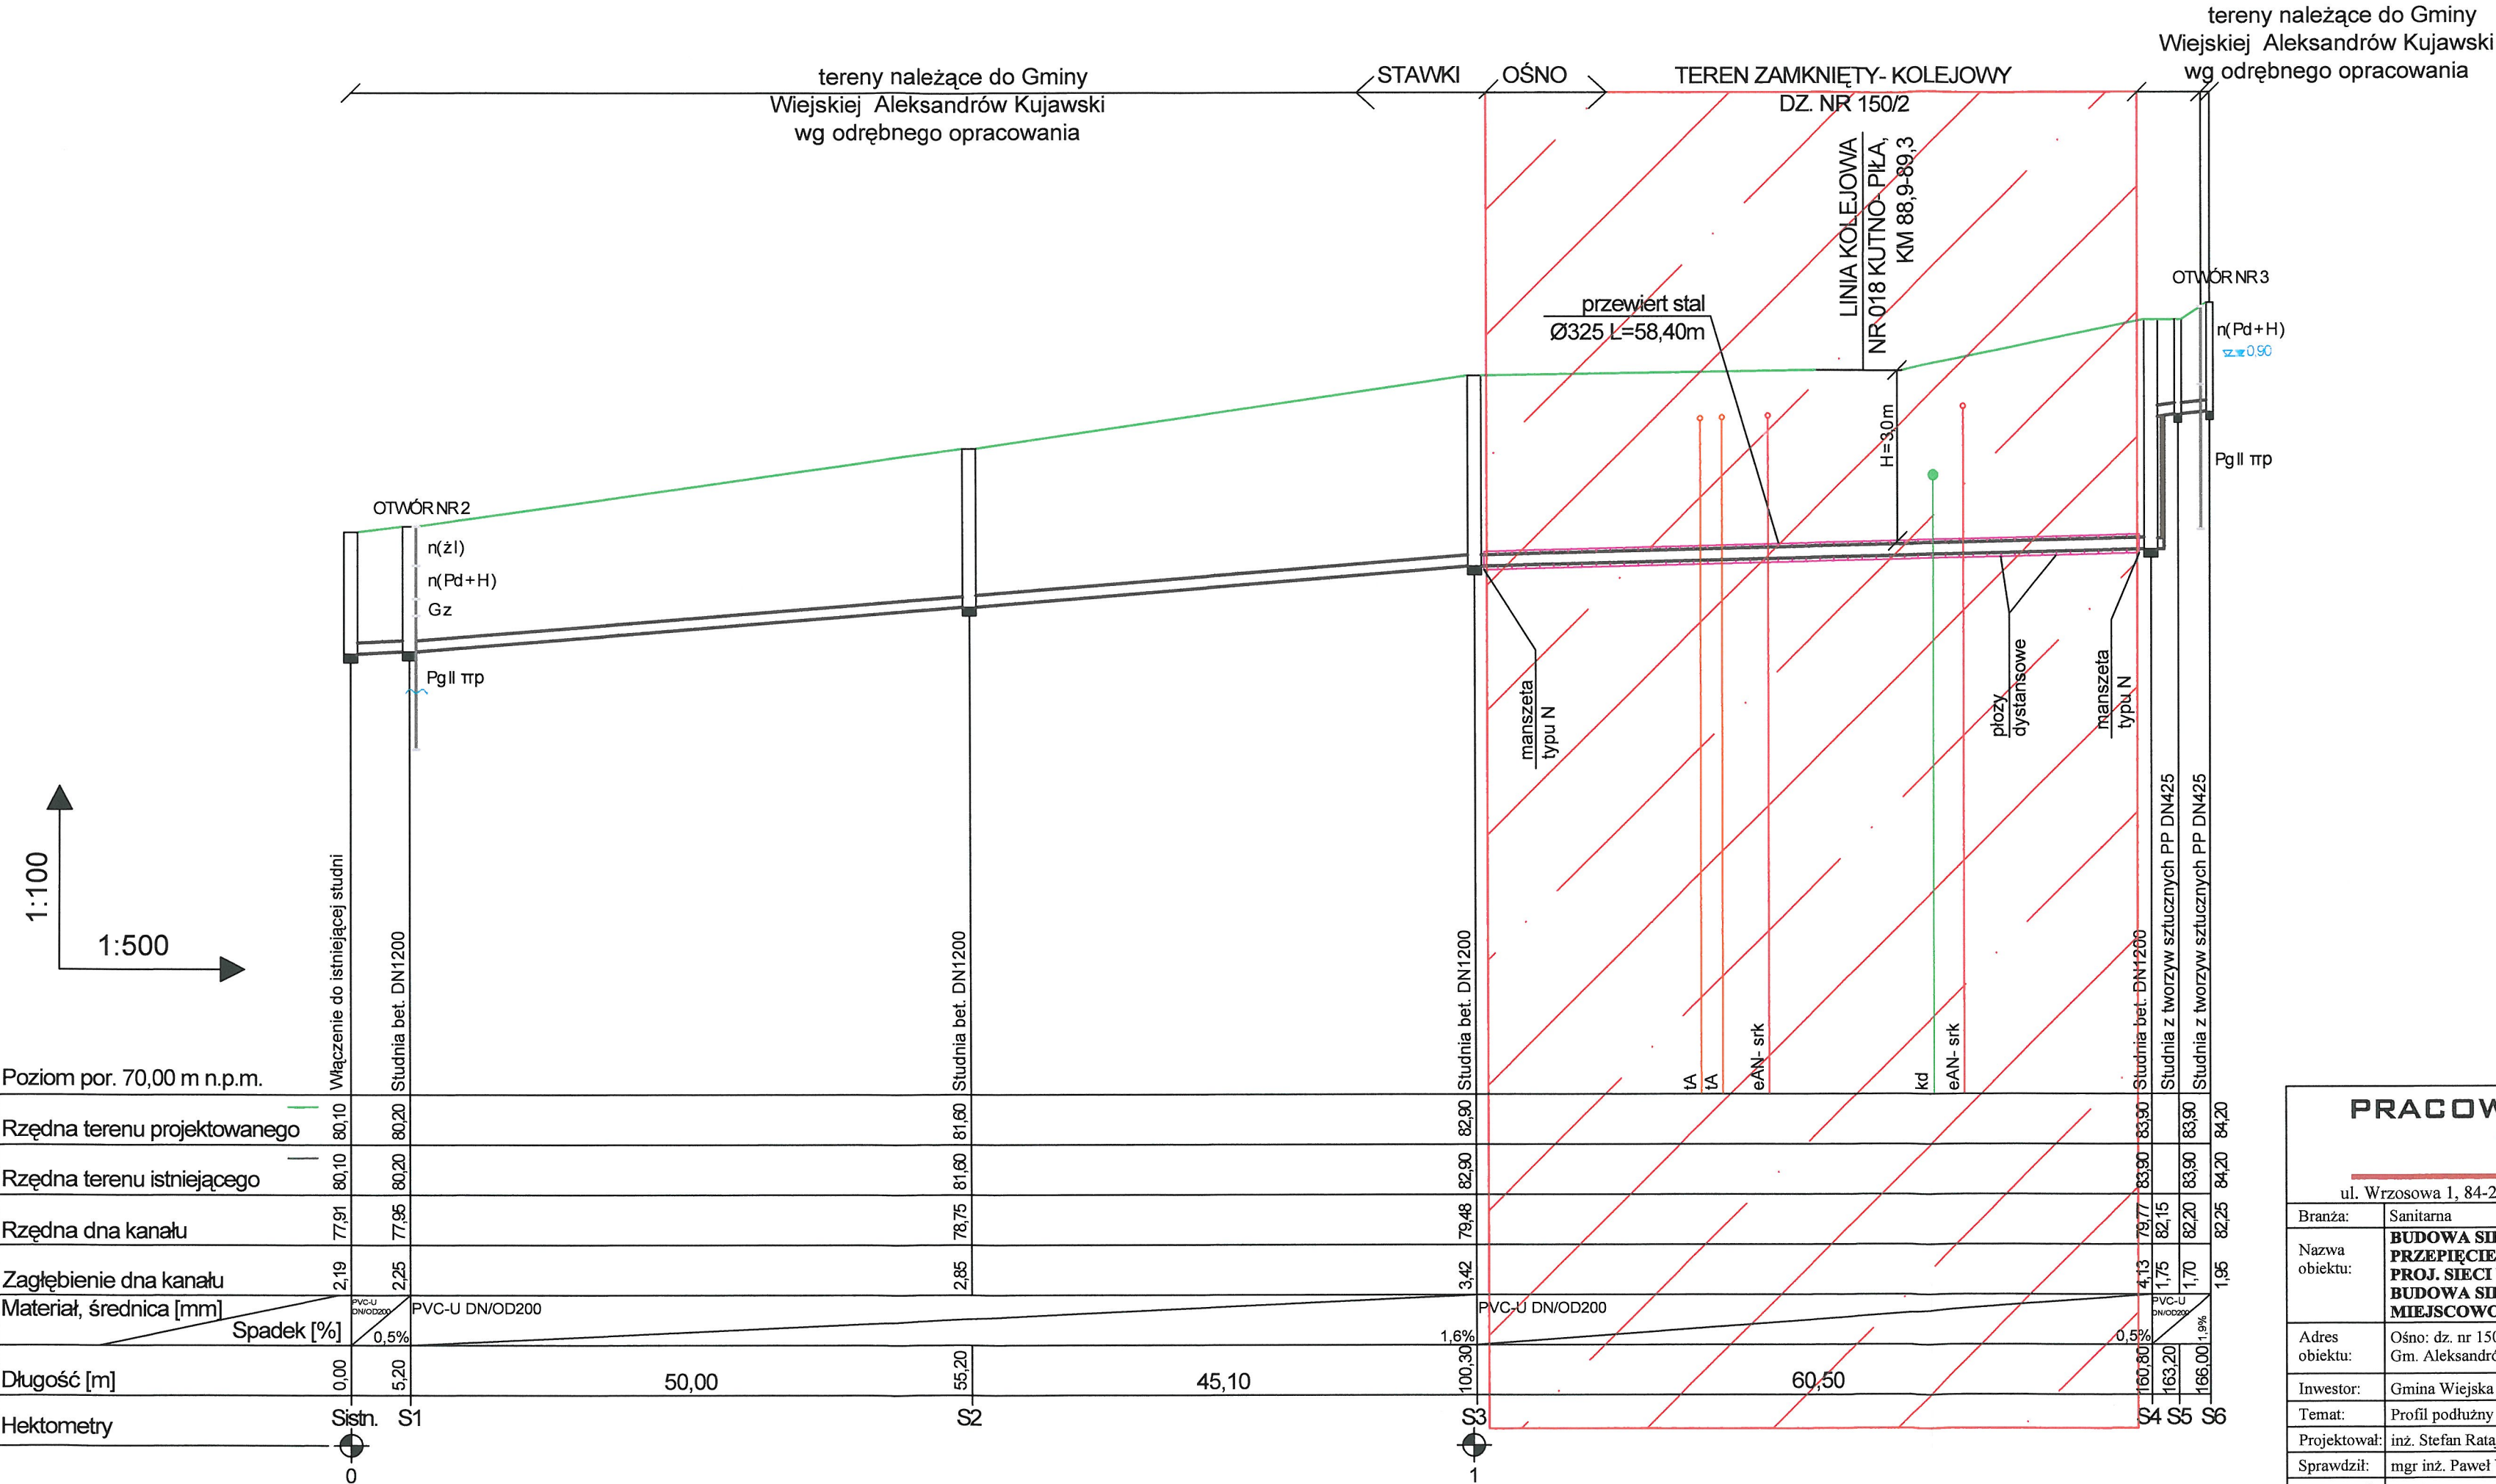

PRACOWNIA PROJEKTOWA WODOKAN		
ul. Wrzosowa 1, 84-240 Reda, tel/fax 58 678 73 88, www.wodokan.pl		
Branża:	Sanitarna	
Nazwa obiektu:	BUDOWA SIECI WODOCIAŁOWEJ WRAZ Z PRZEPIĘCIEM ISTN. PRZYŁĄCZY WOD. DO PROJ. SIECI W MIEJSCOWOŚCI STAWKI I OŚNO BUDOWA SIECI KANALIZACYJNEJ W MIEJSCOWOŚCI STAWKI I OŚNO	Skala 1:100/ 500
Adres obiektu:	Ośno: dz. nr 150/2, Gm. Aleksandrów Kujawski	Data 09.2014
Inwestor:	Gmina Wiejska Aleksandrów Kujawski	
Temat:	Profil podłużny sieci kanalizacyjnej	Rys. 3
Projektował:	inż. Stefan Ratajczak upr. UAN 8346/270/88	
Sprawdził:	mgr inż. Paweł Wojciechowski upr. POM/0229/PWOS/11	
Opracowała:	mgr inż. Katarzyna Loewna	

OPINIA GEOTECHNICZNA

Nr arch. 4188/2014
Egz. nr 1

Zleceniodawca: Pracownia Projektowa WODOKAN 84 - 240 Reda ul. Wrzosowa 1

OPINIA GEOTECHNICZNA
z dokumentacją badań podłoża gruntowego
dla projektu budowy sieci wodociągowej i kanalizacji sanitarnej
na dz. 91, 120/1 i 150/2 w miejscowości OŚNO
i na dz. nr 63/7, 63/9 i 134/1 w miejscowości STAWKI
gm. Aleksandrów Kujawski, woj. kujawsko-pomorskie,

Opracował :


mgr Zygmunt KOLA
nr upr. geol. 071042

Gdańsk, maj 2014 r.

1. WSTĘP

Niniejsze opracowanie dotyczy rozpoznania warunków gruntowo-wodnych podłoża na dz. nr 91, 120/1 i 150/2 w miejscowości Ośno i na dz. nr 63/7, 63/9 i 134/1 w miejscowości Stawki, gm. Aleksandrów Kujawski, woj. kujawsko-pomorskie [zał. nr 1 - 3]. W miejscu tym projektuje się budowę odcinka sieci wodociągowej i kanalizacji sanitarnej.

Zgodnie z Rozporządzeniem MTBiGB z dnia 25.04.2012 r. w sprawie ustalania geotechnicznych warunków posadowienia obiektów budowlanych przyjęto dla omawianego terenu - I kategorię geotechniczną [proste warunki gruntowo-wodne].

2. ZAKRES PRAC

2.1 PRACE POLOWE

Prace polowe prowadzono w kwietniu 2014 r. pod nadzorem geotechnicznym Jakuba Kola w oparciu o zakres prac ustalony przez Zleceniodawcę. Wykonano:

- 6 otworów do głębokości 4,0 m p.p.t, łącznie 24,0 mb.

Podczas wierceń prowadzono badania makroskopowe dla ustalenia rodzaju i stanu przewiercanych gruntów oraz pomiary zwierciadła wody gruntowej.

2.2 PRACE GEODEZYJNE I KAMERALNE

Tyczenie miejsc wykonanych wierceń przeprowadzono metodą domiarów prostokątnych w dowiązaniu do punktów stałych w terenie, w oparciu o mapy sytuacyjno-wysokościowe w skali 1 : 1000, dostarczone przez Zleceniodawcę. Rzędne otworów odczytano z mapy.

W ramach prac kameralnych wykonano: mapy dokumentacyjne [zał. nr 1 - 3] karty dokumentacyjne otworów [zał. nr 4 i 5] oraz objaśnienia [zał. nr 6].

3. BUDOWA GEOLOGICZNA I STOSUNKI WODNE

Pod względem morfologicznym omawiany obszar stanowi fragment wysoczyzny morenowej. Rzędne terenu w miejscu badań wynoszą ok. 75,0 m – 88,5 m n.p.m. Wykonane wiercenia wykazały, że w podłożu zalegają utwory plejstocénskie: reprezentowane przez lodowcowe spoiste piaski gliniaste oraz gliny zwięzłe i wodnolodowcowe piaski drobne. Woda gruntowa w formie swobodnego zwierciadła wystąpiła na głębokości 0,9 - 1,3 [otwór nr 3 i 1] oraz na głębokości 3,2 - 3,3 m [otwory nr 4 - 6]

Wartość współczynnika wodoprzepuszczalności według wzoru USBSC dla zalegających w podłożu spoistych piasków gliniastych wynosi $k_{10} = 1,0 \times 10^{-7}$ m/s, dla pyłów i glin zwięzłych wynosi $k_{10} = 1,0 \times 10^{-8}$ m/s, a dla dobrze przepuszczalnych piasków drobnych wynosi $k_{10} = 1,0 \times 10^{-5}$ m/s.

4. CHARAKTERYSTYKA GEOTECHNICZNA PODŁOŻA GRUNTOWEGO

W podłożu omawianego terenu poniżej gleby lub nasypów zalegają grunty różniące się litologią i parametrami geotechnicznymi. W związku z tym podzielono je na 3 warstwy geotechniczne, zaliczając do każdej z nich grunty o zbliżonych parametrach.

Warstwa I to twardoplastyczne piaski gliniaste i gliny zwięzłe, dla których ustalono stopień plastyczności $I_L = 0.10$

Warstwa IIa to wilgotne i nawodnione, średniozagęszczone piaski drobne, dla których ustalona wartość stopnia zagęszczenia wynosi $I_D = 0.50$

Warstwa IIb to wilgotne i nawodnione, zagęszczone piaski drobne, dla których ustalona wartość stopnia zagęszczenia wynosi $I_D = 0.70$

5. WNIOSKI GEOTECHNICZNE

5.1 W podłożu poniżej gleby lub nasypów mineralnych o miąższości 0,2 - 1,4 m występują grunty nośne.

5.2 Na omawianym terenie występują względnie korzystne warunki gruntowo - wodne dla bezpośredniego posadowienia sieci wodociągowej i kanalizacji sanitarnej [w otworze nr 1 i 3 płyko występuje zwierciadło wody gruntowej].

5.3 Projektowanie posadowień bezpośrednich i związane z tym obliczenia statyczne należy wykonać według normy PN-81/B-03020

5.4 Prace ziemne zaleca się wykonać starannie, przestrzegając następujących zasad:


- wykopy powinny być wykonane w taki sposób, aby nie naruszyć naturalnej struktury gruntu w ich dnie
- wykopy powinny być chronione przed napływem do nich wód opadowych i przemarzaniem.

W przypadku naruszenia ich naturalnej struktury, grunty takie należy dogęścić lub wymienić na chudy beton

5.5. Przedstawiony w dokumentacji obraz stosunków wodnych odnosi się do okresu badań polowych [kwiecień 2014 r.] i może ulec zmianie w zależności od opadów atmosferycznych i pór roku.

Zygmunt Kola



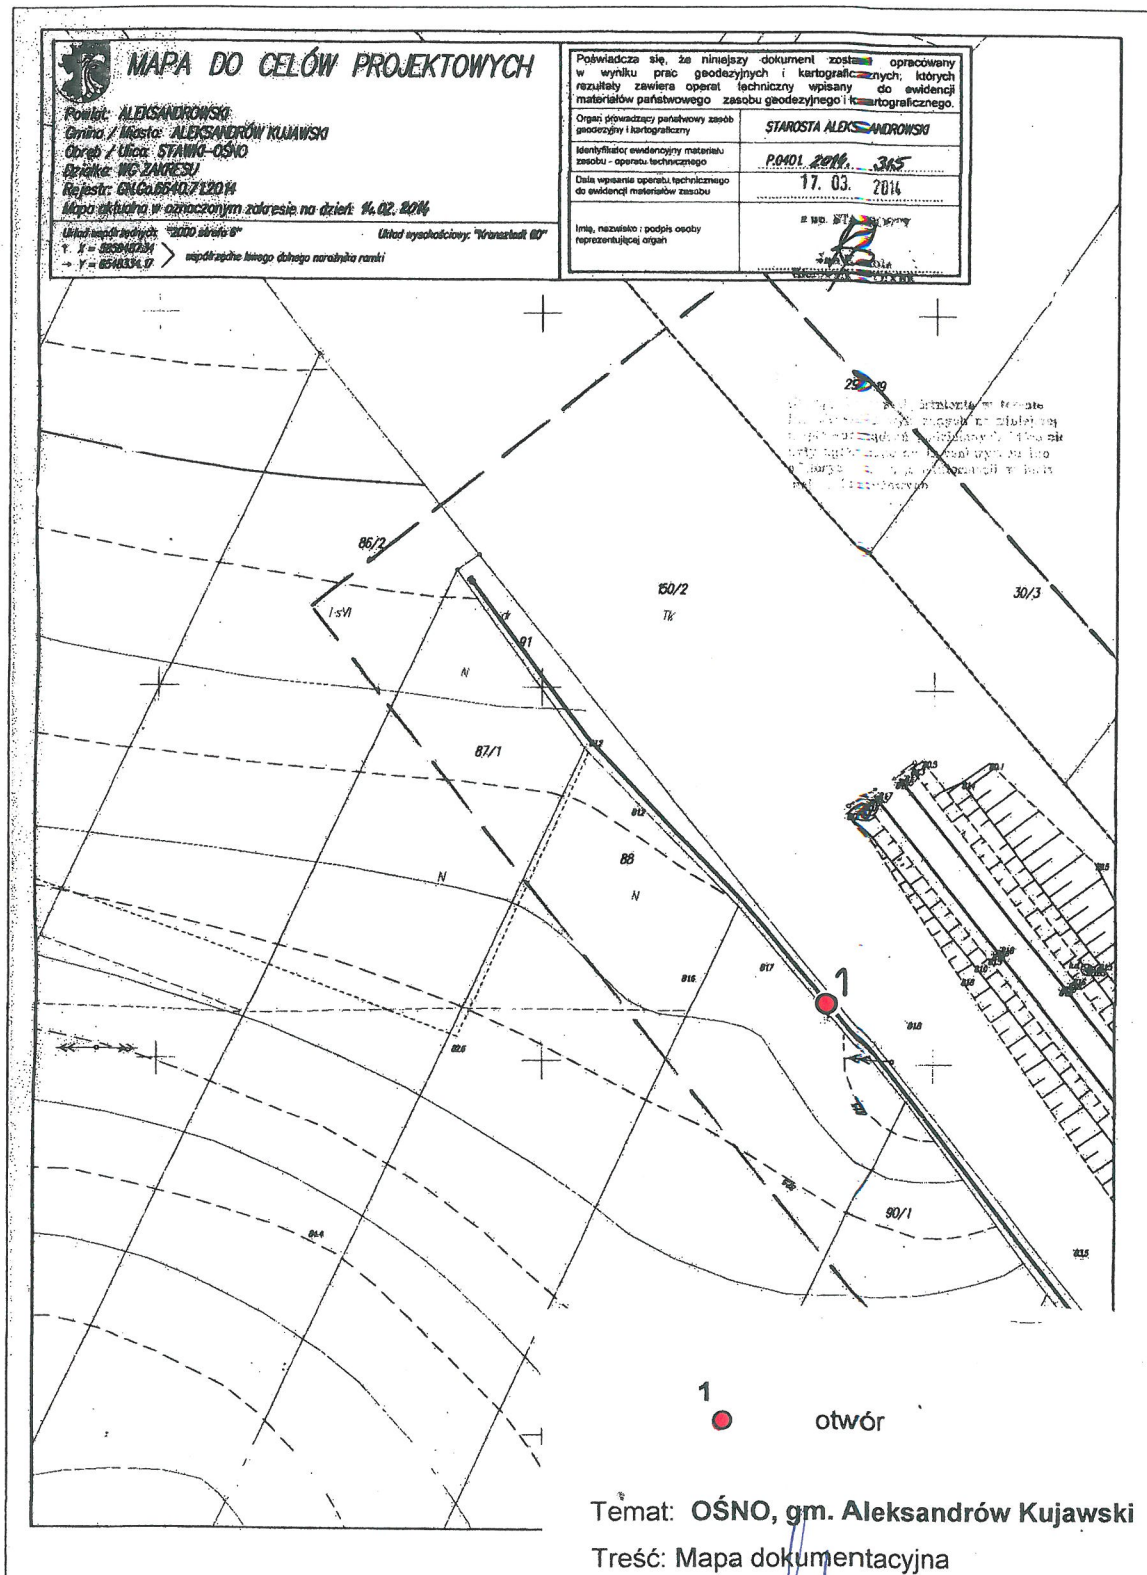


Temat: **OŚNO, gm. Aleksandrów Kujawski**

Treść: **Mapa dokumentacyjna**

Opracował:
 mgr Zygmun Kola
 nr upr. geol. 071042

Data: 04.2014 r. Skala 1:1000

Załącznik nr 1.

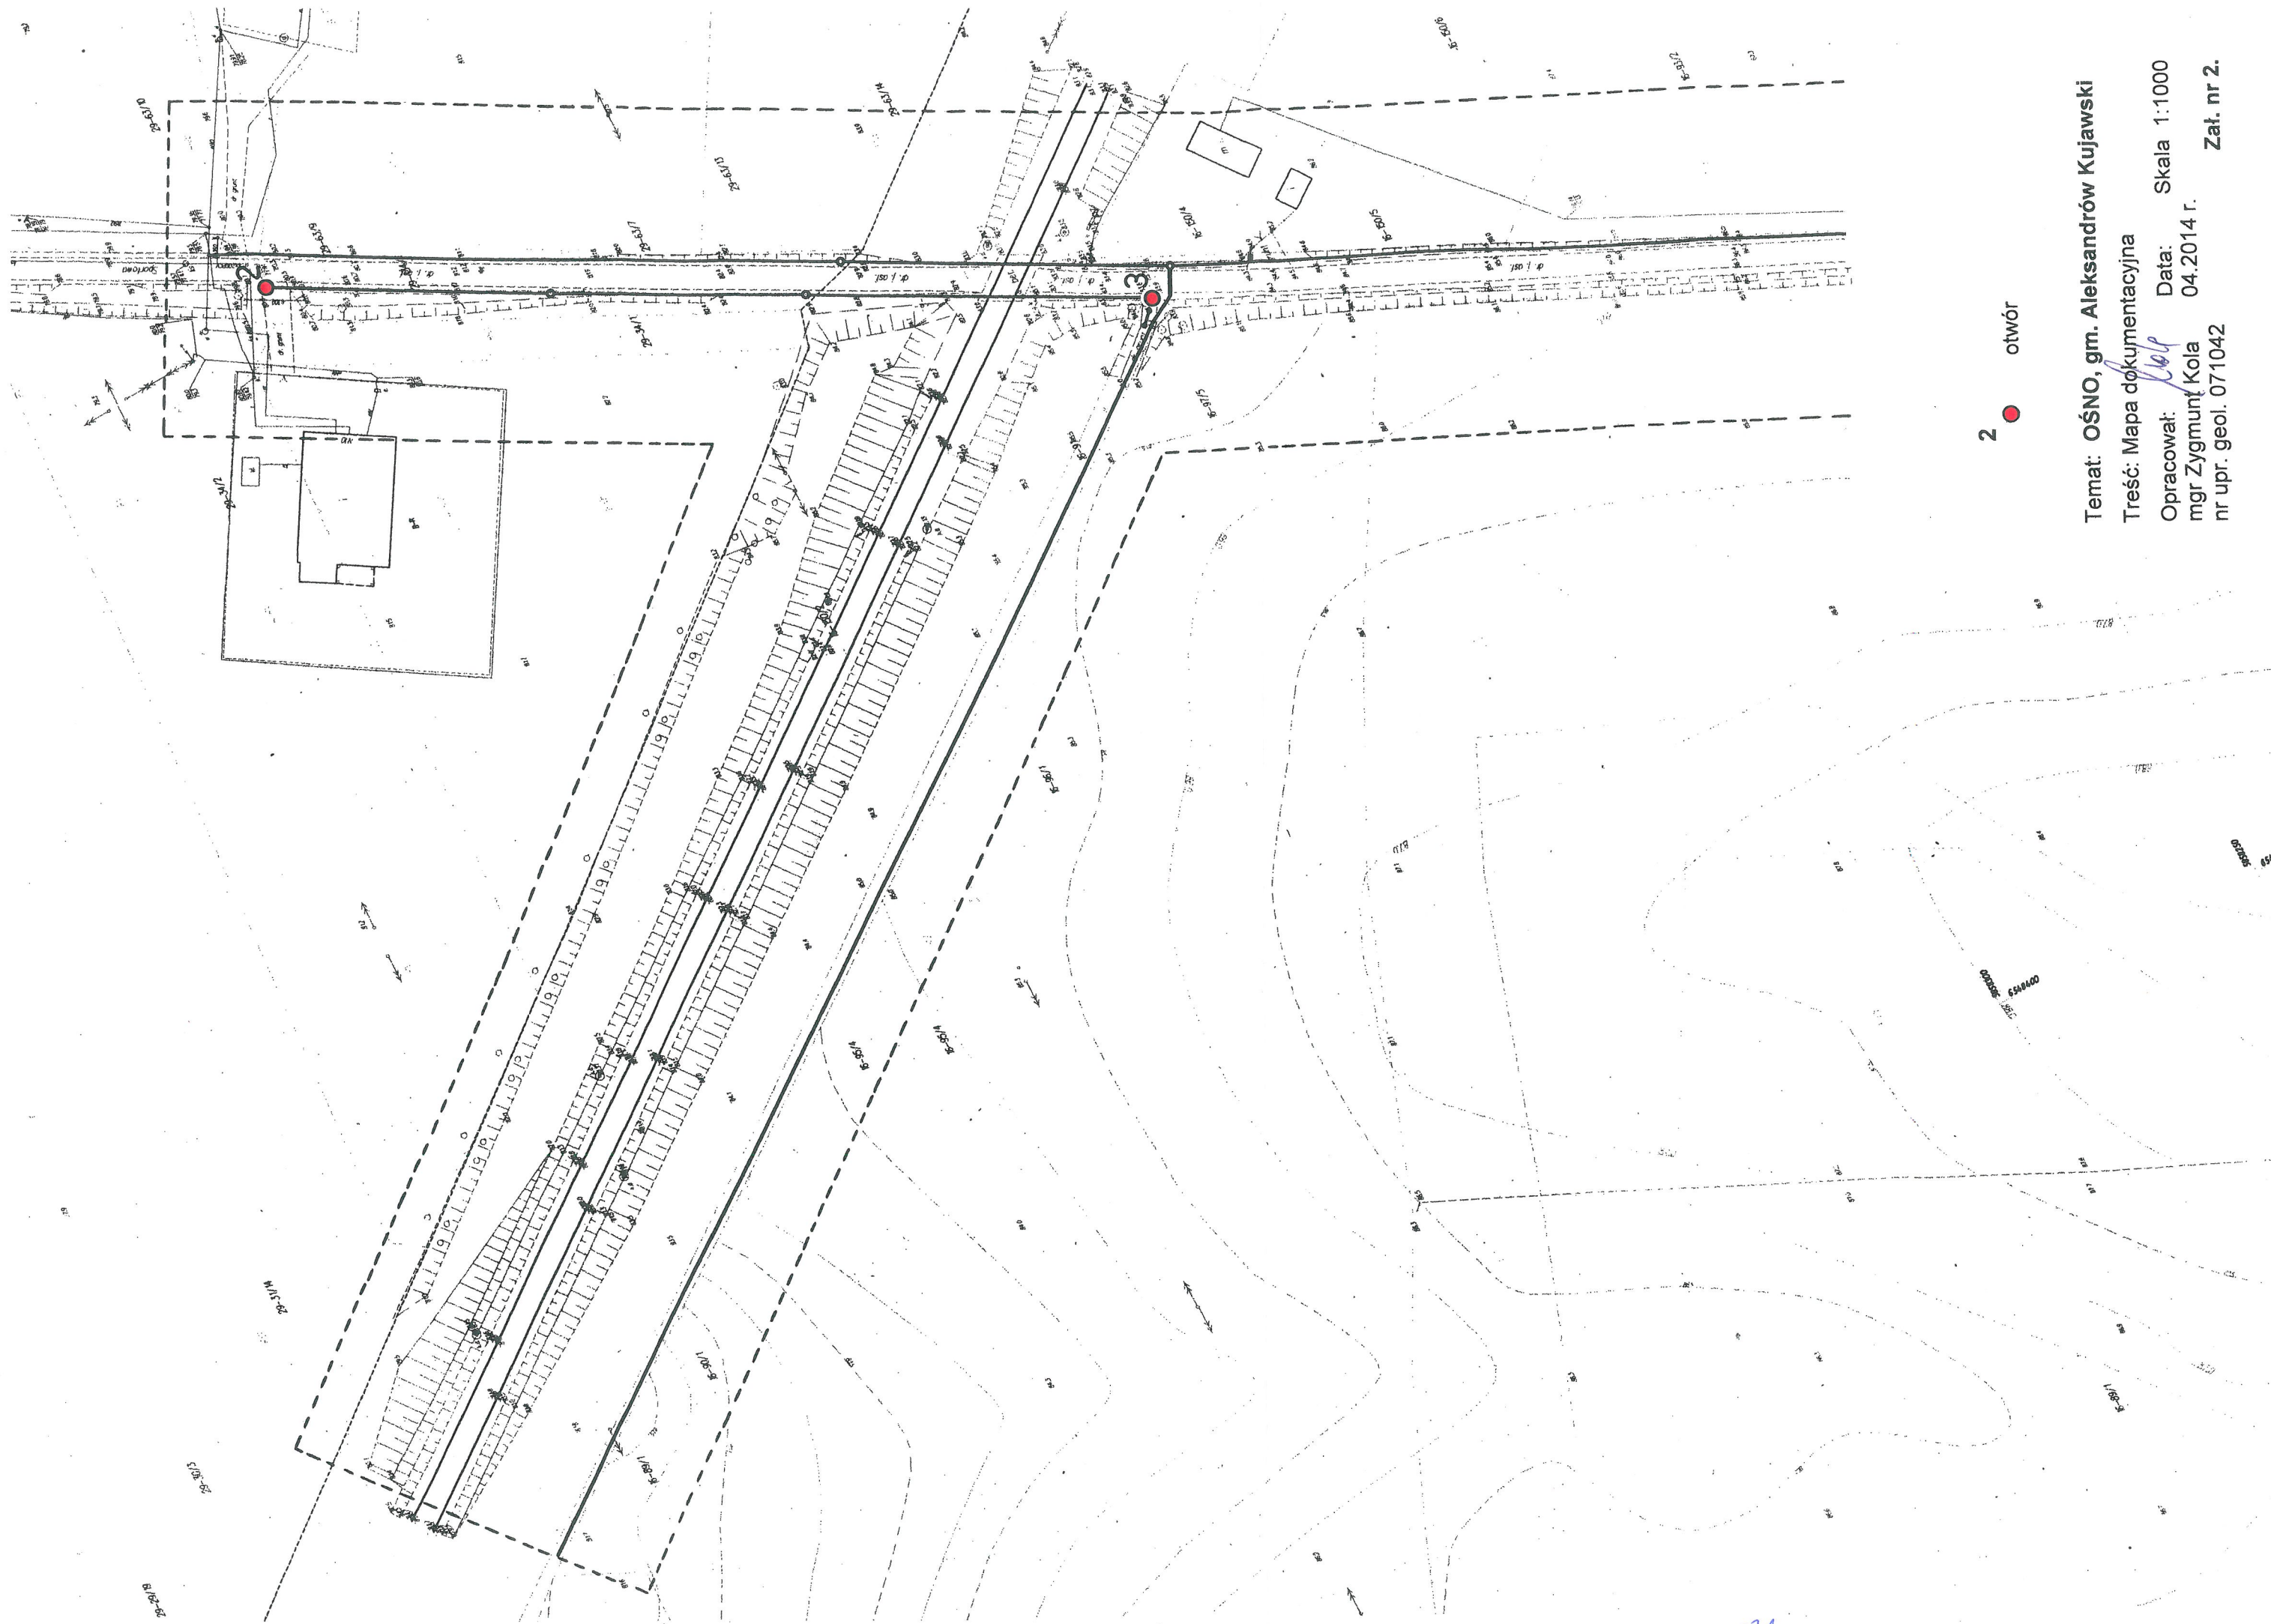

2 ● otwór

Temat: OŚNO, gm. Aleksandrów Kujawski

Treść: Mapa dokumentacyjna

Opracował: mgr Zygmun Kola


Data: 04.2014 r.

Skala 1:1000

nr upr. geol. 071042

Zał. nr 2.

-11-

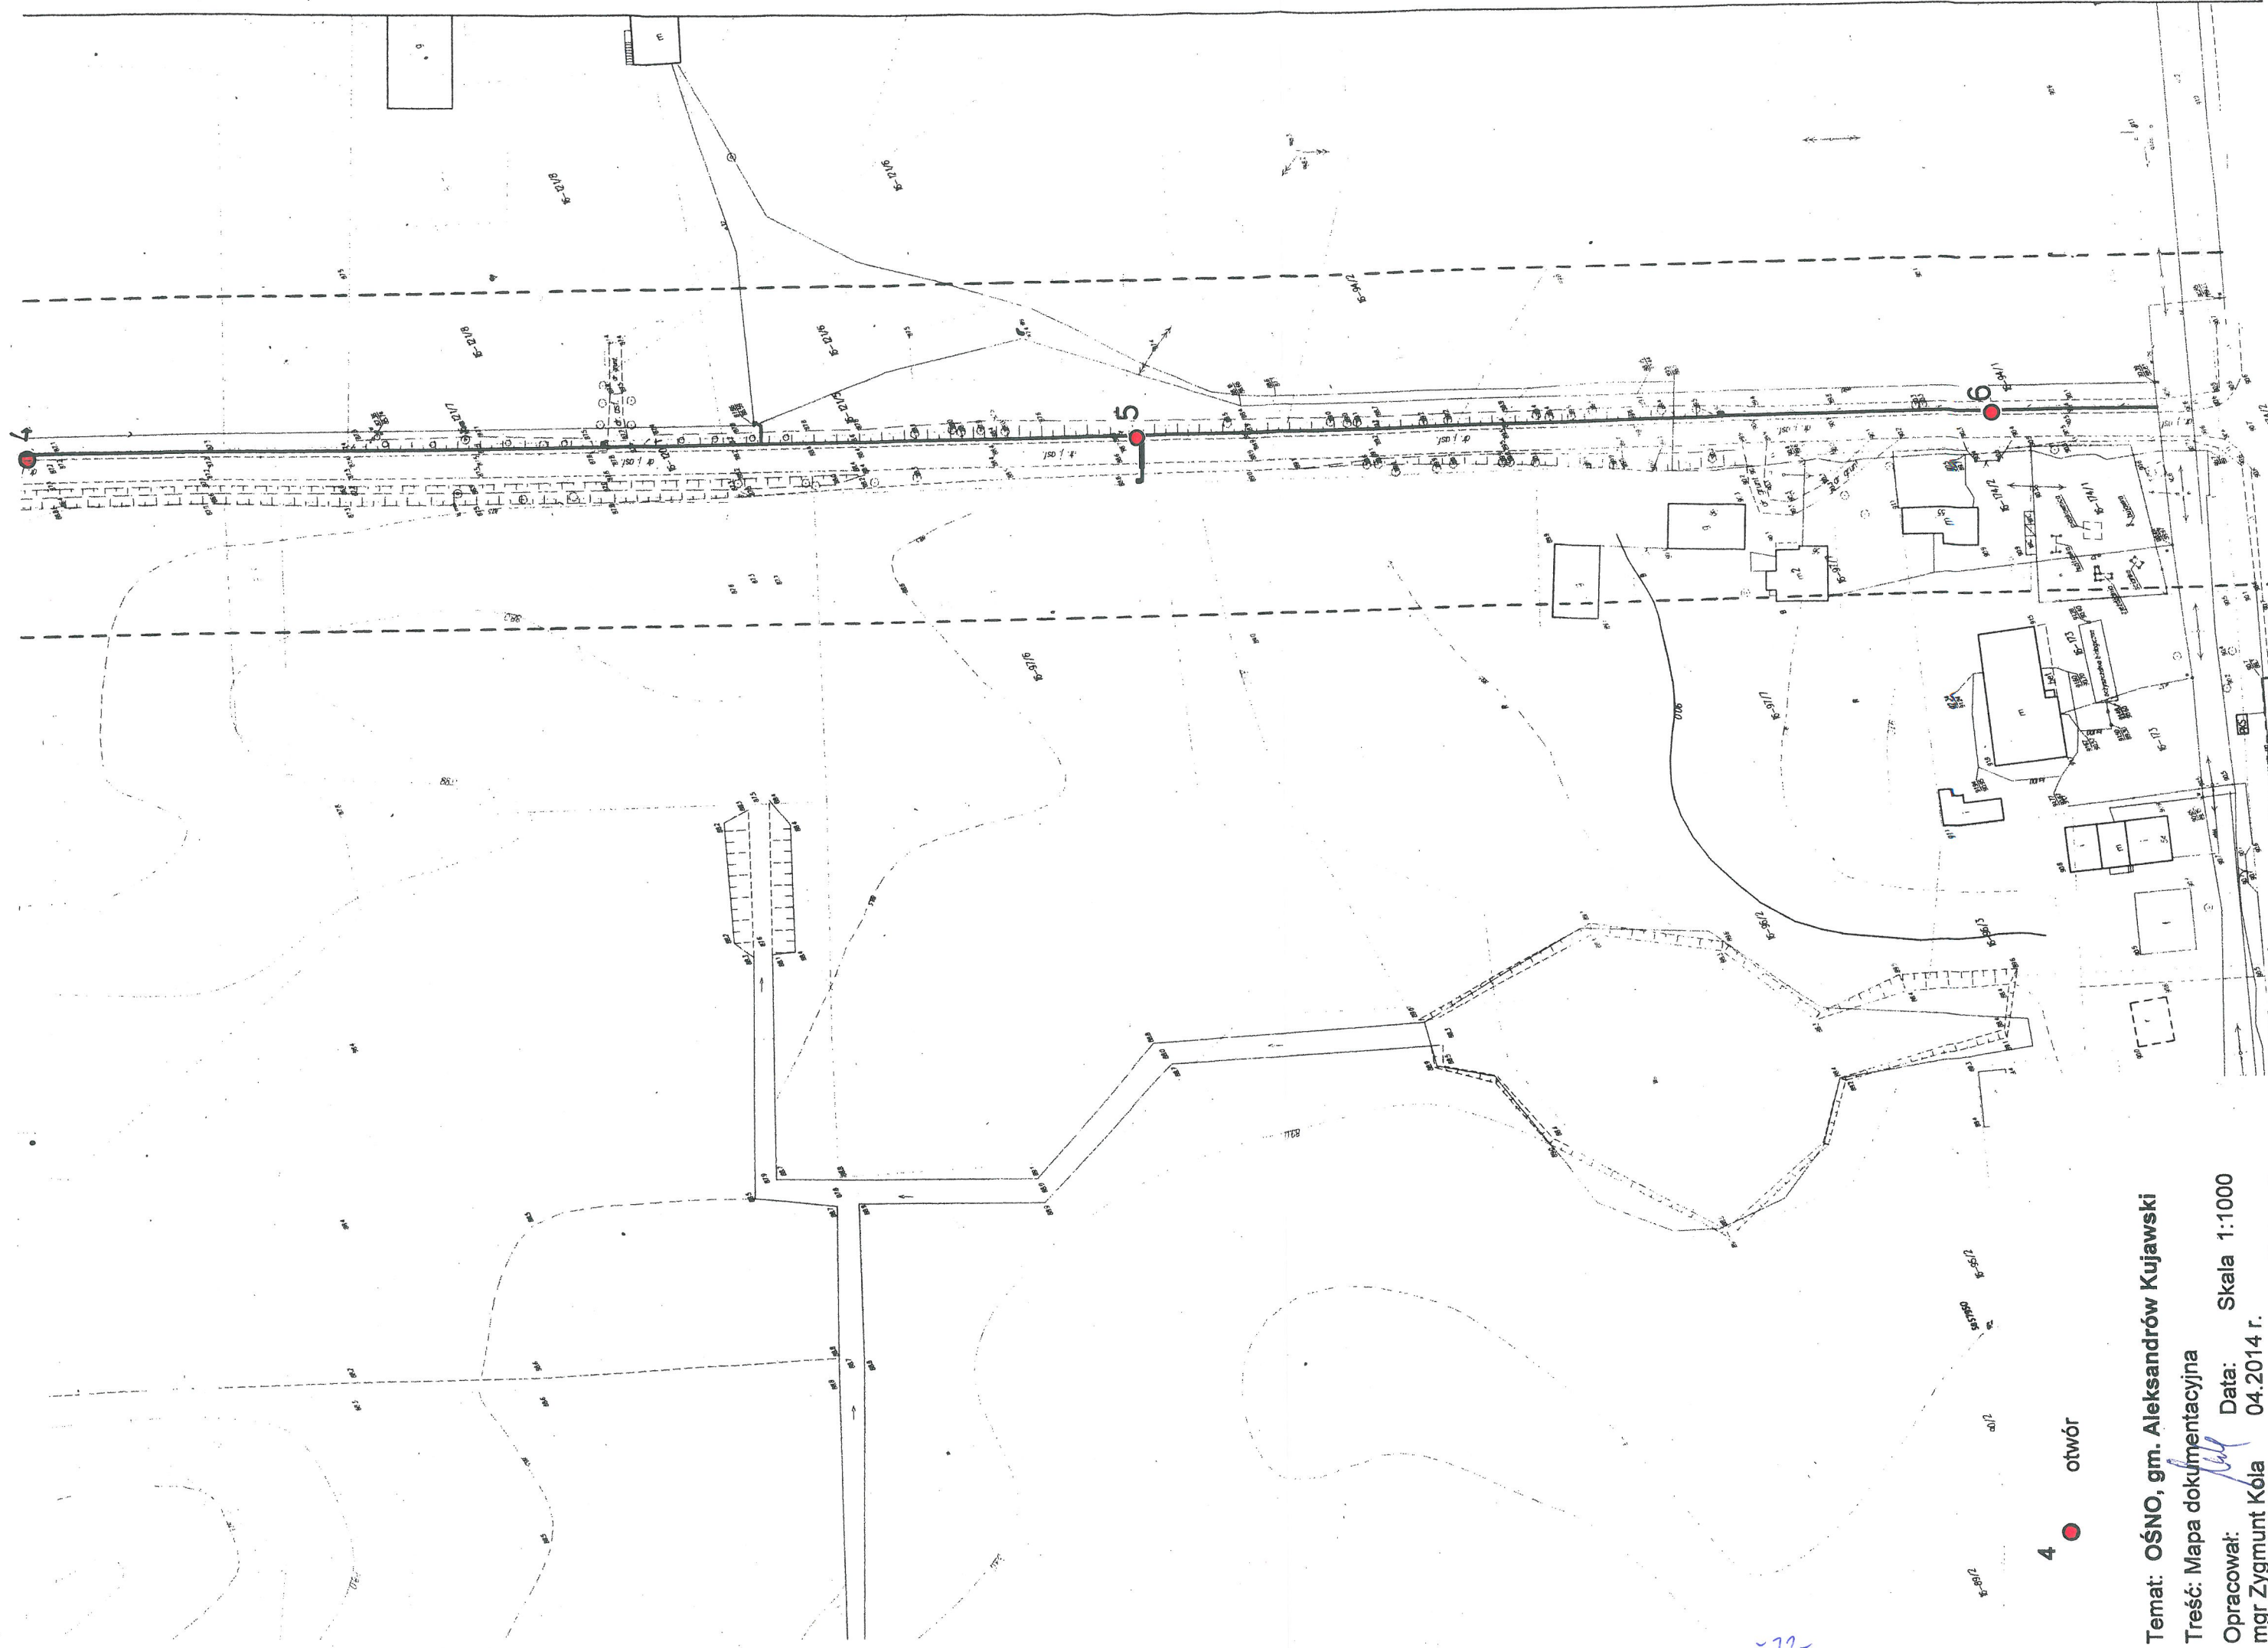

Temat: OŚNO, gm. Aleksandrów Kujawski

Treść: Mapa dokumentacyjna

Opracował: *[Signature]* Data: Skala 1:1000

mgr Zygmunt Kóla 04.2014 r.

nr upr. geol. 071042

Załącznik nr 3.

KARTA DOKUMENTACYJNA OTWORU

Temat: OŚNO, gm. Aleksandrów Kujawski - wodociąg

Otwór nr 1

Rzędna 81,7 m n.p.m.
Data wykonania - kwiecień 2014 r.

Śred. średnica	Zwierc. wody	Profil litolog.	Przełot warst.[m]	Rodz. gruntów, barwa	Wilgot.	Ilość wałecz.	Stan gruntu	Nr warstw geotech.	Stratygrafia
3,5"		Gb	0,0 - 0,7	Gleba	w				Qh
	▽ ▽ (1,30)	Pd	0,7 - 2,0	Piasek drobny, j. brąz.	w/n		szg	Ia	Qp
	(3,00)	Pg xp	2,0 - 4,0	Piasek gliniasty pyłem piaszczystym, j. brąz.	w	nw	tpl	I	Qp

Opracował: mgr Zygmunt Kola
nr upr. 071042

KARTA DOKUMENTACYJNA OTWORU

Temat: OŚNO, gm. Aleksandrów Kujawski - wodociąg

Otwór nr 2

Rzędna 80,2 m n.p.m.
Data wykonania - kwiecień 2014 r.

Śred. średnica	Zwierc. wody	Profil litolog.	Przełot warst.[m]	Rodz. gruntów, barwa	Wilgot.	Ilość wałecz.	Stan gruntu	Nr warstw geotech.	Stratygrafia
3,5"		n(żl)	0,0 - 0,7	nasyp (żużel)	w				Qh
		n(Pd+H)	0,7 - 1,3	nasyp (piasek drobny+próchnica)	w		szg		Qh
		Gz	1,3 - 1,6	Gлина zwięzła, brąz.	w	1,2	tpl	I	Qp
	(3,00)	Pg xp	1,6 - 4,0	Piasek gliniasty pyłem piaszczystym, j. brąz.	w	nw	tpl	I	Qp

Opracował: mgr Zygmunt Kola
nr upr. 071042

KARTA DOKUMENTACYJNA OTWORU

Temat: OŚNO, gm. Aleksandrów Kujawski - wodociąg

Otwór nr 3

Rzędna 83,9 m n.p.m.
Data wykonania - kwiecień 2014 r.

Śred. średnica	Zwierc. wody	Profil litolog.	Przełot warst.[m]	Rodz. gruntów, barwa	Wilgot.	Ilość wałecz.	Stan gruntu	Nr warstw geotech.	Stratygrafia
3,5"	▽ ▽ (0,90)	n(Pd+H)	0,0 - 1,4	nasyp (piasek drobny+próchnica)	w				Qh
		Pg xp	1,4 - 4,0	Piasek gliniasty pyłem piaszczystym, j. brąz.	w	nw	tpl	I	Qp

Opracował: mgr Zygmunt Kola
nr upr. 071042

zał. nr 4

KARTA DOKUMENTACYJNA OTWORU

Temat: OŚNO, gm. Aleksandrów Kujawski - wodociąg

Otwór nr 4

Rzędna 75,2 m n.p.m.
Data wykonania - kwiecień 2014 r.

Śred. średnica	Zwierc. wody	Profil litolog.	Przelot warst.[m]	Rodz. gruntów, barwa	Wilgot.	Ilość wałecz.	Stan gruntu	Nr warstw geotechn.	Stratygrafia
3,5"		n(Pd+H)	0,0 - 0,6	nasyp (piasek drobny+próchnica)	w				Qh
		Pd	0,6 - 2,7	Piasek drobny, j. brąz.	w		szg	Ia	Qp
	▽ ▽ (3,30)	Pd	2,7 - 4,0	Piasek drobny, j. brąz.	w/n		zg	Ib	Qp

Opracował: mgr Zygmunt Kola
nr upr. 071042

KARTA DOKUMENTACYJNA OTWORU

Temat: OŚNO, gm. Aleksandrów Kujawski - wodociąg

Otwór nr 5

Rzędna 88,5 m n.p.m.
Data wykonania - kwiecień 2014 r.

Śred. średnica	Zwierc. wody	Profil litolog.	Przelot warst.[m]	Rodz. gruntów, barwa	Wilgot.	Ilość wałecz.	Stan gruntu	Nr warstw geotechn.	Stratygrafia
3,5"		n(Pd+H)	0,0 - 0,2	nasyp (piasek drobny+ próchnica)	w				Qh
		Pd	0,2 - 1,7	Piasek drobny, j. brąz.	w		szg	Ila	Qp
		Pd	1,7 - 3,2	Piasek drobny, j. brąz.	w		zg	Ilb	Qp
	▽ ▽ (3,20)	Pd	3,2 - 4,0	Piasek drobny, j. brąz.	n		zg	Ilb	Qp

Opracował: mgr Zygmunt Kola
nr upr. 071042

KARTA DOKUMENTACYJNA OTWORU

Temat: OŚNO, gm. Aleksandrów Kujawski - wodociąg

Otwór nr 6

Rzędna 75,2 m n.p.m.
Data wykonania - kwiecień 2014 r.

Śred. średnica	Zwierc. wody	Profil litolog.	Przelot warst.[m]	Rodz. gruntów, barwa	Wilgot.	Ilość wałecz.	Stan gruntu	Nr warstw geotechn.	Stratygrafia
3,5"		n(Pd+ H+K)	0,0 - 1,4	nasyp (piasek drobny+ próchnica+kamienie)	w				Qh
		Pd	1,4 - 2,5	Piasek drobny, j. brąz.	w		szg	Ila	Qp
	▽ ▽ (3,20)	Pd	2,5 - 4,0	Piasek drobny, j. brąz.- szary	w/n		zg	Ilb	Qp

Opracował: mgr Zygmunt Kola
nr upr. 071042

zał. nr 5.


Oznaczenia na mapie:

- x miejsce wykonania sondowania
- miejsce wykonania wiercenia
- ⌋ rejon zalegania gruntów słabonośnych

Oznaczenia stanu gruntu:

- ∴ In - luźny
- ⊙ szg - średniozagęszczony
- ⊙ zg - zagęszczony
- mpl - miękkoplastyczny
- pl - plastyczny
- tpl - twardoplastyczny
- pzw - półzwarty
- I_D - stopień zagęszczenia
- I_L - stopień plastyczności
- I_S - wskaźnik zagęszczenia

Objaśnienia do profilu otworu wiertniczego:

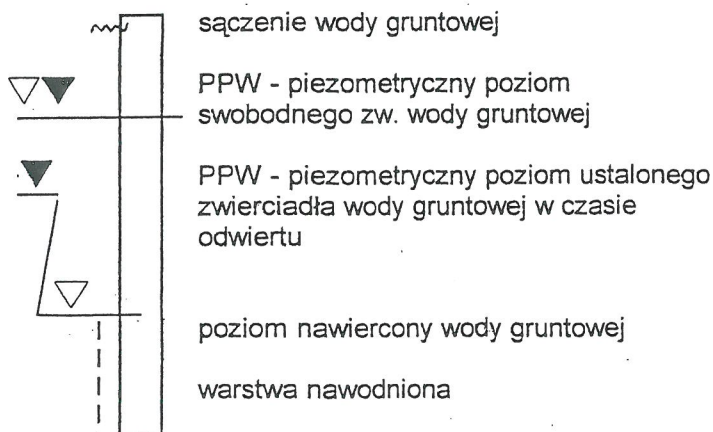

Symbole geotechniczne gruntów

- nB nasyp budowlany
- n nasyp nieodpowiadający wymaganiom budowlanym
- C gruz ceglany, betonowy
- Gb gleba
- H grunt próchniczny
- Nm namuł
- Kr kreśda łukowa
- T torf
- KO otoczaki
- K kamień
- Ż żwir
- Żg żwir gliniasty
- Po pospółka
- Pog pospółka gliniasta
- Pr piasek gruby
- Ps piasek średni
- Pd piasek drobny
- Pπ piasek pylasty
- Pg piasek gliniasty
- πp pył piaseczysty
- π pył
- Gp glina piaszczysta
- G glina
- Gπ glina pylasta
- Gpz glina piaszcz. zwięzła
- Gz glina zwięzła
- Gπz glina pylasta zwięzła
- lπ ił piaszczysty
- l ił
- lπ ił pylasty
- NNS miejsce pobrania próby gruntu o naturalnej strukturze
- + domieszki
- () skład gruntu