



KOPIA MAPY NUMERYCZNEJ

~~1:1000~~


Województwo: KUJAWSKO-POMORSKIE
Powiat: ALEKSANDROWSKI
Gmina/Miasto: ALEKSANDRÓW KUJAWSKI
Obręb: OSTROWĄS
Ulica: WG. ZAKRESU
Rejestr: GN.Go.6642.1102.2021

Praca wykonana w zgodności z przepisami ustawy z dnia 27.07.2002 r. o geodezji inżynierskiej i kartograficznej


Opis: plan sytuacyjny	STAROSTA ALEKSANDROWSKI
Wzrost: 1:1000	MAPA ZASADNICZA
Wzrost: 1:1000	GN.Go.6642.1102.2021
Wzrost: 1:1000	29.07.2021
Wzrost: 1:1000	Z up. STAROSTY
Wzrost: 1:1000	Kierownik PODGIK

GMINA ALEKSANDRÓW KUJAWSKI OSTROWĄS

skala 1:2000

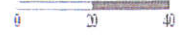

Mapa nie służy dla celów projektowych

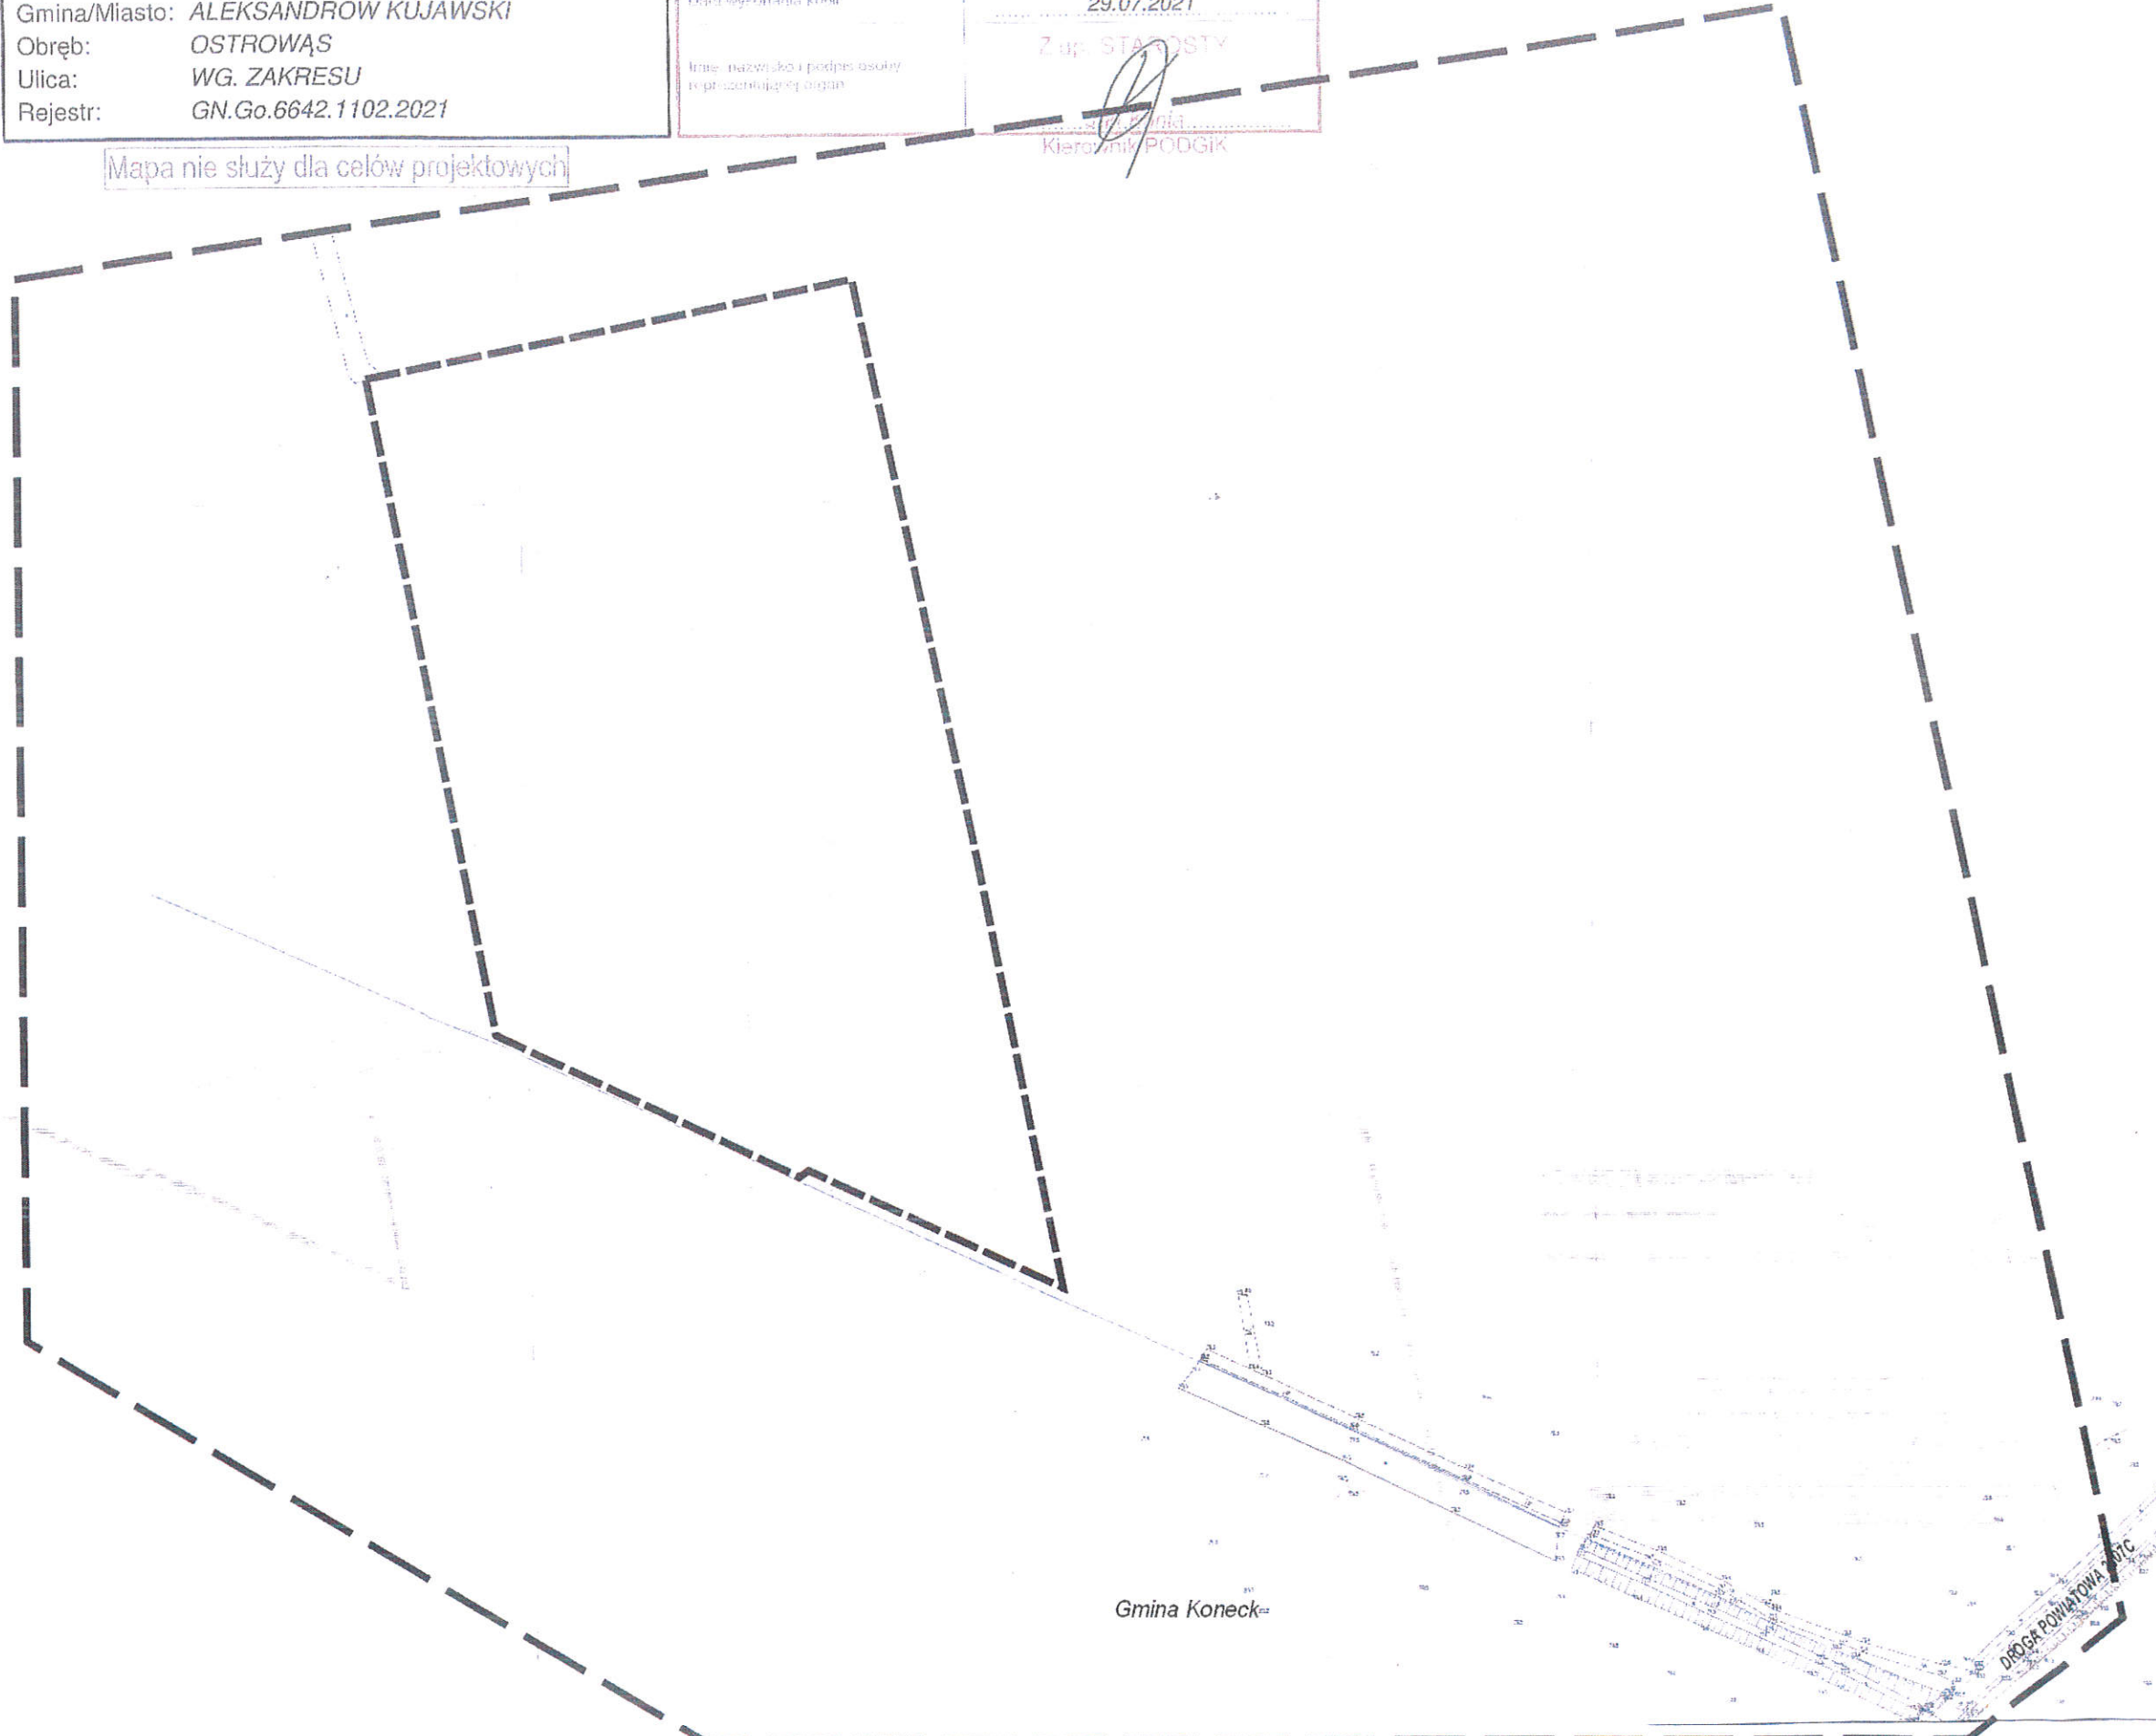

WÓJT GMINY
Aleksandrów Kujawski

[Signature]
Kierownik Urzędu Gminy

OZNACZENIA GRAFICZNE:

- GRANICE TERENU INWESTYCJI
- GRANICE OBSZARU ANALIZOWANEGO

22.6730.18.8.2022.DS Dec. 6/2022

**ZALĄCZNIK GRAFICZNY
DO ANALIZY WARUNKÓW
I ZASAD ZAGOSPODAROWANIA TERENU
ORAZ JEGO ZABUDOWY**

Pracownia Ul. Długa 44, 87-100 Toruń
Tel. 666 231 686

mgr inż. arch. Aleksandra Lewna

[Signature]
PROJEKTANT W PLANOWANIU PRZESTRZENNYM
(Art. 5 pkt 4 ustawy o planowaniu
i zagospodarowaniu przestrzennym Dz. U. 2015. 199)
Nr dyplomu - Arch. 483 z dnia 09 / 11 / 2004 R.
Wydział Budownictwa i Architektury
Politechniki Szczecińskiej

Gmina Koneck