


# Schemat oznakowania robót w związku z przebudową ulicy Piaskowej w m. Stawki Wariant II

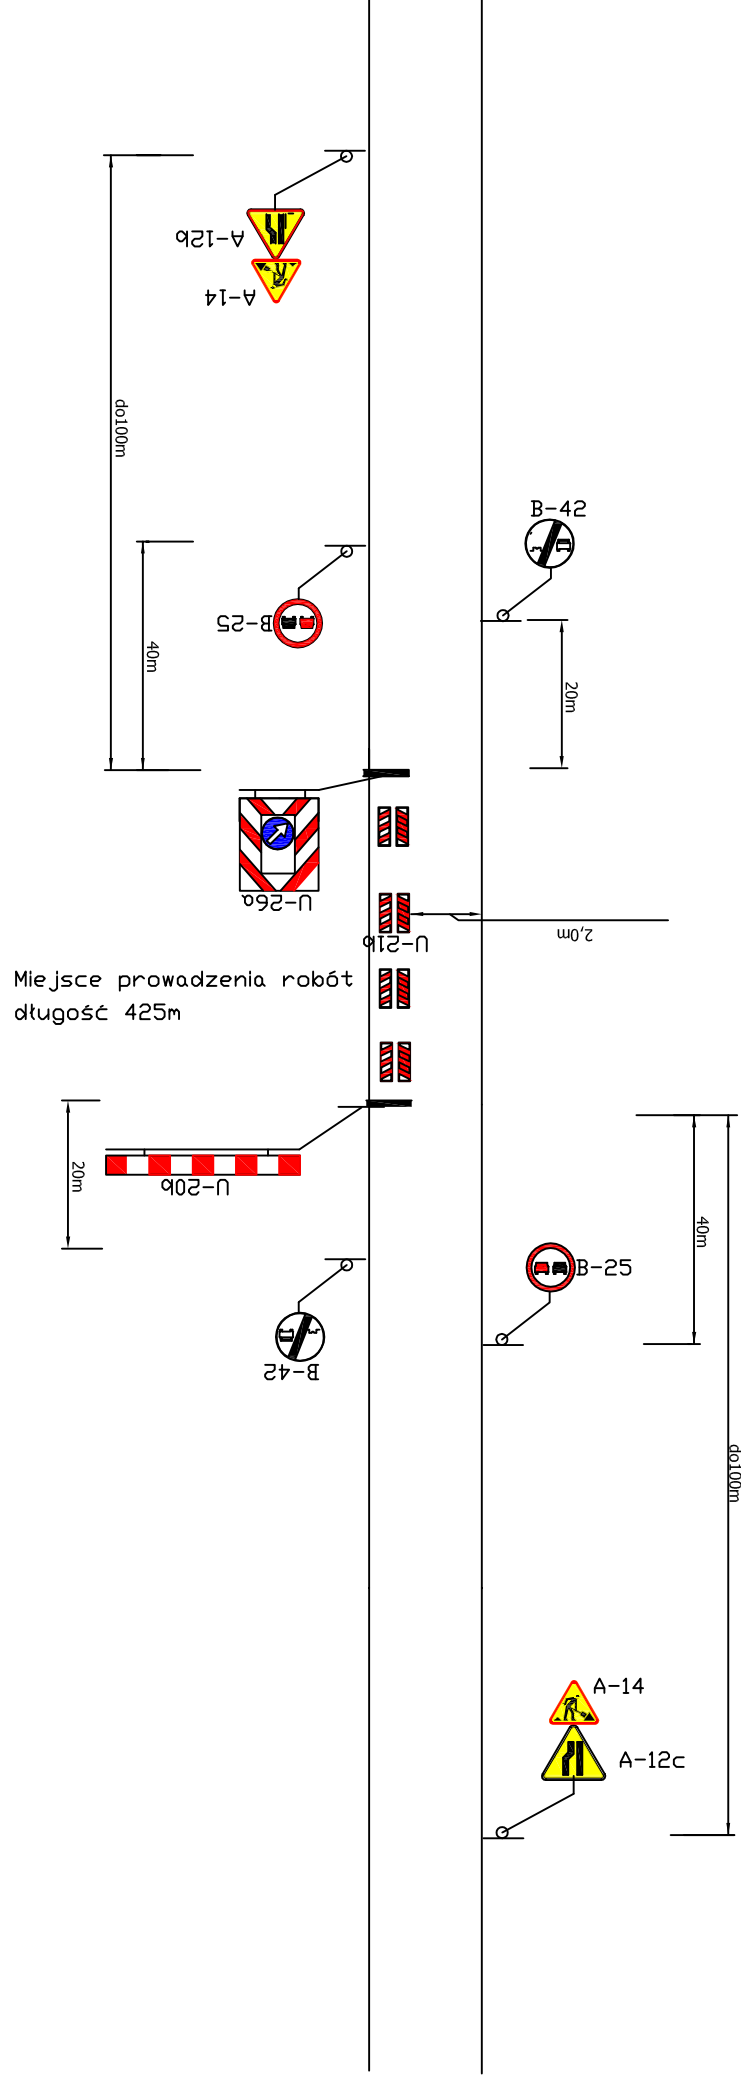

Uwaga:

Dopuszcza się czasowe zajęcie całej szerokości drogi  
pod warunkiem kierowania ruchem przez przeszkolonych sygnalistów

Pracował:

mgr inż. Mariusz Żbikowski