



Orange Polska S.A.
Domena Hurt
Zarządzanie Zasobami Sieci i IT
Dział Zarządzania Zasobami Infrastruktury
i Obsługi Klienta w Olsztynie
Adres do korespondencji:
ul. Chodkiewicza 61, 85-667 Bydgoszcz

Usługi Drogowe
Sergiusz Makowski
ul. Wiejska 89
87-800 Włocławek

Bydgoszcz, dnia 14 listopada 2019r.

Numer pisma: 54776/TTISIOU/PU7/2019

Temat: przebudowa drogi gminnej w miejscowości Łazieniec dz. nr 16 gm. Aleksandrów Kujawski.

Szanowny Panie,

informujemy, że uzgadniamy przedstawiony projekt pod warunkiem:

- w miejscach skrzyżowań i zblżeń na wjazdach oraz w przypadku odkrycia, urządzenia telekomunikacyjne zabezpieczyć rurą dwudzielną typu A110 PS;



Przy realizacji procesu budowy wymagane jest spełnienie następujących uwarunkowań, które są integralną częścią uzgodnienia:

1. Wykonawca jest zobowiązany zgłosić do ORANGE POLSKA S.A. prace w strefie sieci telekomunikacyjnej min. na 14 dni przed przystąpieniem do robót, powołując się na numer przedmiotowego pisma. Tryb i zasady zgłoszenia prac oraz wystąpienia o nadzór właścicielski dostępne są na stronie: www.orange.pl/wniosekonadzor. Wykonywanie prac na sieci ORANGE POLSKA S.A. bez zgłoszenia i nadzoru właścicielskiego jest naruszeniem własności ORANGE POLSKA S.A. i będzie zgłaszane organom ścigania. Zgłoszenie/Wniosek o nadzór właścicielski można przesłać ze strony www.orange.pl/wniosekonadzor lub kierować na adres:

ORANGE POLSKA S.A.
Dostarczanie i Serwis Usług
Wydział Utrzymania Usług i Infrastruktury
ul. Krasieńskiego 10, 87-100 Toruń

Powiadomienie powinno zawierać nazwę i adres wykonawcy prac oraz telefon kontaktowy.

2. Roboty budowlano – montażowe w obrębie sieci telekomunikacyjnej wykonywać zgodnie z normami i przepisami obowiązującymi w budownictwie łączności ręcznie i pod nadzorem upoważnionego przedstawiciela ORANGE POLSKA S.A. Dostarczanie i Serwis Usług Obsługi Technicznej Klienta w Bydgoszczy;
3. Informujemy, że w obszarze działań inwestycyjnych mogą znajdować się elementy infrastruktury telekomunikacyjnej (kable szafy, puszk) będące pod napięciem niebezpiecznym. Elementy te oznaczone są przywieszkami koloru czerwonego, zawierającymi informację o występowaniu napięcia niebezpiecznego. W

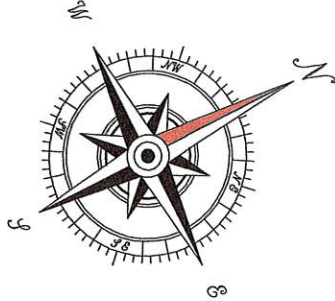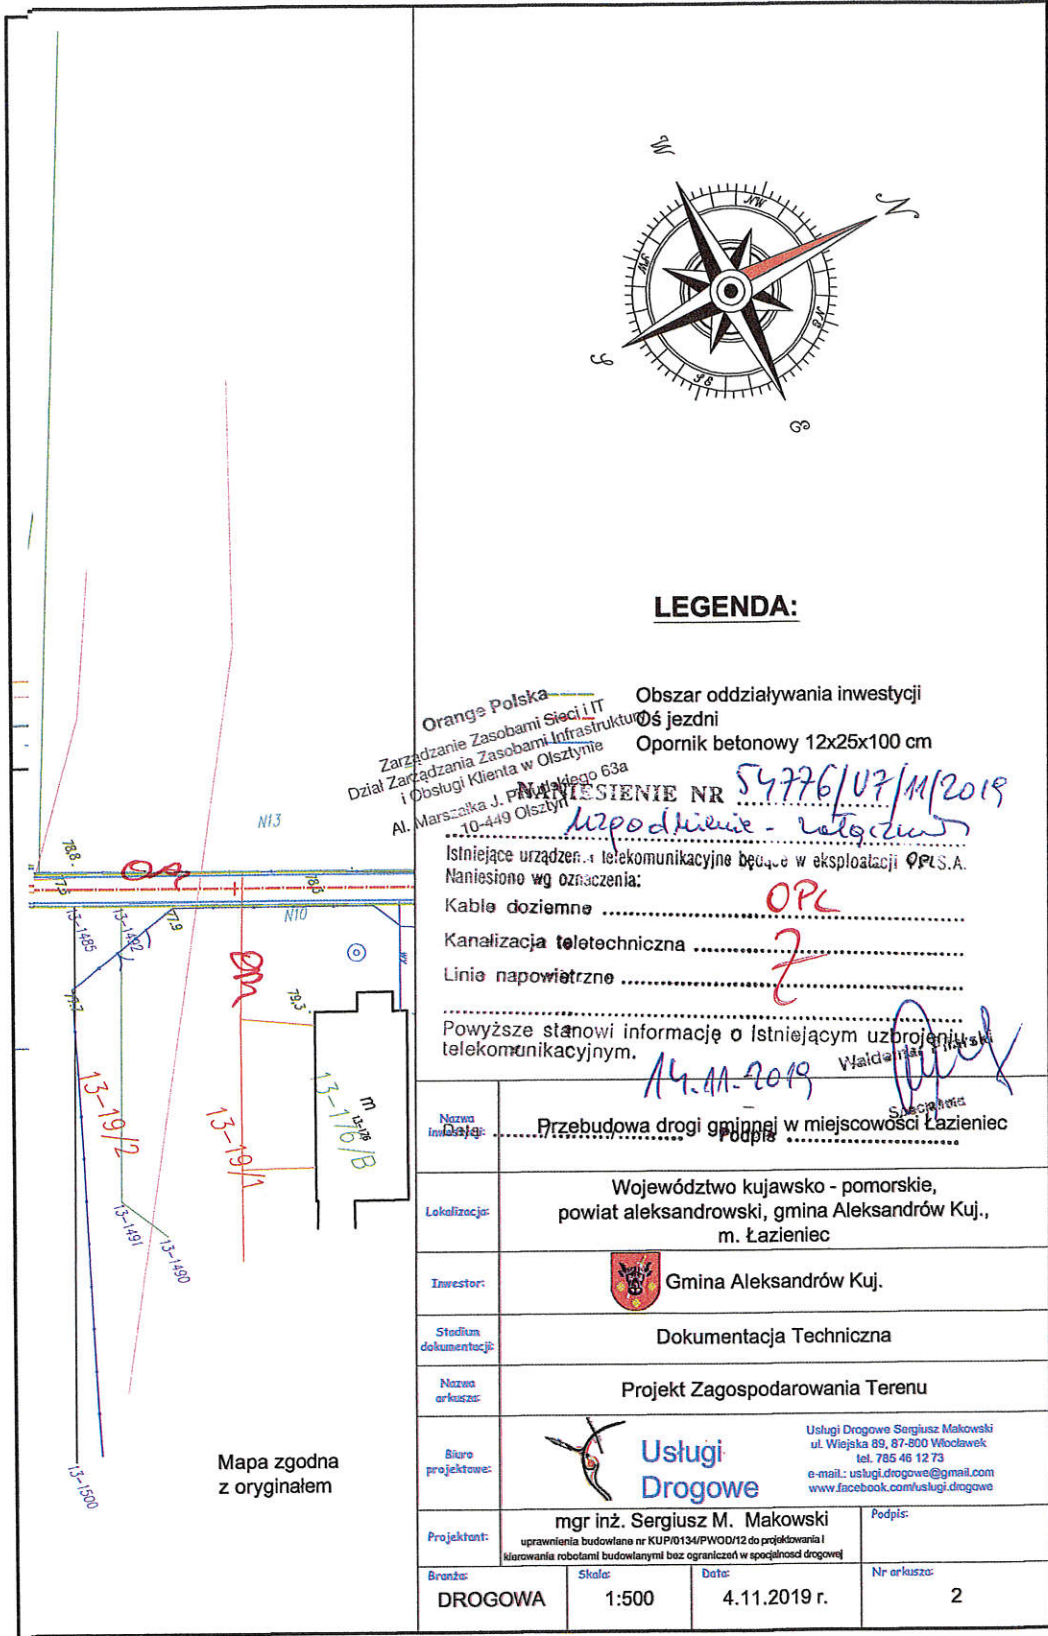

LEGENDA:

- Orange Polska
- Zarządzanie Zasobami Sieci IT
- Dział Zarządzania Zasobami Infrastruktury i Obsługi Klienta w Olsztynie
- Al. Marszałka J. Piłsudskiego 63a
- 10-449 Olsztyn
- Obszar oddziaływania inwestycji
- Osł jezdni
- Opornik betonowy 12x25x100 cm
- WZPIESZENIE NR 54776/07/11/2019
- Wspodkienie - Łazieniec
- Istniejące urządzenia telekomunikacyjne będące w eksploatacji O.P.S.A.
- Naniesiono wg oznaczenia:
- Kable doziemne
- Kanalizacja teletechniczna
- Linie napowietrzne

Powyższe stanowi informację o istniejącym uzbrojeniu telekomunikacyjnym.

Nazwa inwestycji:	Przebudowa drogi gminnej w miejscowości Łazieniec		
Lokalizacja:	Województwo kujawsko - pomorskie, powiat aleksandrowski, gmina Aleksandrów Kuj., m. Łazieniec		
Inwestor:	Gmina Aleksandrów Kuj.		
Stadium dokumentacji:	Dokumentacja Techniczna		
Nazwa arkusza:	Projekt Zagospodarowania Terenu		
Biuro projektowe:	Usługi Drogowe Usługi Drogowe Sergiusz Makowski ul. Wiejska 89, 87-800 Włocławek tel. 785 46 12 73 e-mail: uslugi.drogowe@gmail.com www.facebook.com/uslugi.drogowe		
Projektant:	mgr inż. Sergiusz M. Makowski uprawnienia budowlane nr KUP/0134/PWOD/12 do projektowania i kierowania robotami budowlanymi bez ograniczeń w specjalności drogowej		Podpis:
Brzoza:	Skala:	Data:	Nr arkusza:
DROGOWA	1:500	4.11.2019 r.	2



GPUALGAWA
Sp. z o.o.

Aleksandrów Kujawski 25.11.2019

L.dz. DW/KB/1118/2019

Usługi Drogowe
Sergiusz Makowski
ul. Wiejska 89
87-800 Włocławek

Dotyczy: uzgodnienia dokumentacji technicznej dla „Przebudowy drogi gminnej w miejscowości Łazieniec”.

W związku z przesłanymi projektami zagospodarowania terenu dla w/w inwestycji Gminne Przedsiębiorstwo Usługowe Algawa Sp. z o.o. będące gestorem sieci wodociagowo-kanalizacyjnych na terenie Gminy Aleksandrów Kujawski, pozytywnie uzgadnia przesłany projekt zagospodarowania terenu z zastrzeżeniem, iż skrzynki (obudowy) zasuw sieciowych i nawiertek oraz włązy studzienek kanalizacji sanitarnej, znajdujące się w pasie projektowanej nawierzchni należy wyprowadzić do jej powierzchni, tak aby zapewnić ich pełną funkcjonalność.

Z poważaniem:

Z up. PREZESA
Krzysztof Buszko
mgr inż. Krzysztof Buszko
Kierownik działu wod. i kan.

W załączeniu:

1. Projekt zagospodarowania terenu – 1 egz.

Otrzymują:

1. Adresat
2. a/a

ul. Przemysłowa 10, 87-700 Aleksandrów Kujawski
+ 48 54 282 07 70 ,
sekretariat@gpualgawa.pl,
www.gpualgawa.pl
Biuro Obsługi Klienta: 732 888 116

NIP 891-158-43-46
SR w Toruniu, VII Wydział Gospodarczy KRS
KRS nr 0000306001
Kapitał zakładowy: 9.633.300 PLN

