



Szczegół "A"
skala 1:25

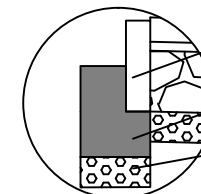


Obrzeże chodnikowe
8x30x100 cm
Ława betonowa z oporem
beton C 12/15
Warstwa odcinająca z pisaku
grub. 10 cm

Szczegół "B"
skala 1:25

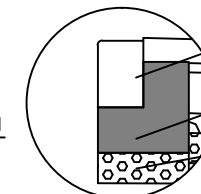


Krawężnik wtopiony
15x22x100 cm
Ława betonowa z oporem
beton C 16/20
Warstwa odcinająca z pisaku
grub. 10 cm

Szczegół "C"
skala 1:25

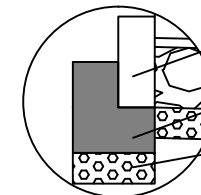


Opornik drogowy
12x25x100 cm
Ława betonowa z oporem
beton C 12/15
Warstwa odcinająca z pisaku
grub. 10 cm

Szczegół "A"

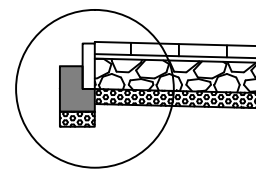


A - A

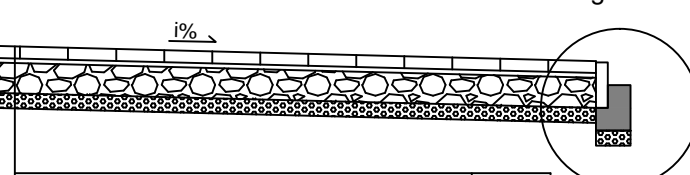


Szczegół "A"

Nawierzchnia z kostki brukowej betonowej	8 cm
Podsypka cementowo - piaskowa	3 cm
Podbudowa zasadnicza z kruszywa łamanego stabilizowanego mechanicznie	20 cm
Warstwa odcinająca z piasku	10 cm
Sprofilowane istniejące podłoże gruntowe	-

Szczegół "B"

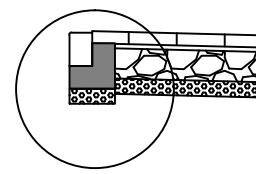

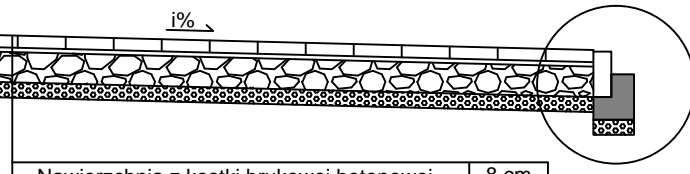

B - B



Szczegół "C"

Nawierzchnia z kostki brukowej betonowej	8 cm
Podsypka cementowo - piaskowa	3 cm
Podbudowa zasadnicza z kruszywa łamanego stabilizowanego mechanicznie	20 cm
Warstwa odcinająca z piasku	10 cm
Sprofilowane istniejące podłoże gruntowe	-

Nazwa inwestycji:	Remont drogi gminnej nr 160204C w miejscowości Słońsk Dolny		
Lokalizacja:	Województwo kujawsko - pomorskie, powiat aleksandrowski, gmina Aleksandrów Kuj., m. Słońsk Dolny		
Inwestor:	 Gmina Aleksandrów Kuj.		
Stadium dokumentacji:	Dokumentacja Techniczna		
Nazwa arkusza:	Zjazdy		
Biuro projektowe:	 Usługi Drogowe Usługi Drogowe Sergiusz Makowski ul. Wiejska 89, 87-800 Włocławek tel. 785 46 12 73 e-mail: uslugi.drogowe@gmail.com www.facebook.com/uslugi.drogowe		
Projektant:	mgr inż. Sergiusz M. Makowski uprawnienia budowlane nr KUP/0134/PW/OD/12 do projektowania i kierowania robotami budowlanymi bez ograniczeń w specjalności drogowej		Podpis:
Branża:	Skala:	Data:	Nr arkusza:
DROGOWA	1:50	16.07.2019 r.	4