



W terenie  
i miniejszej  
eb, które nie  
zacji lub  
i w inny

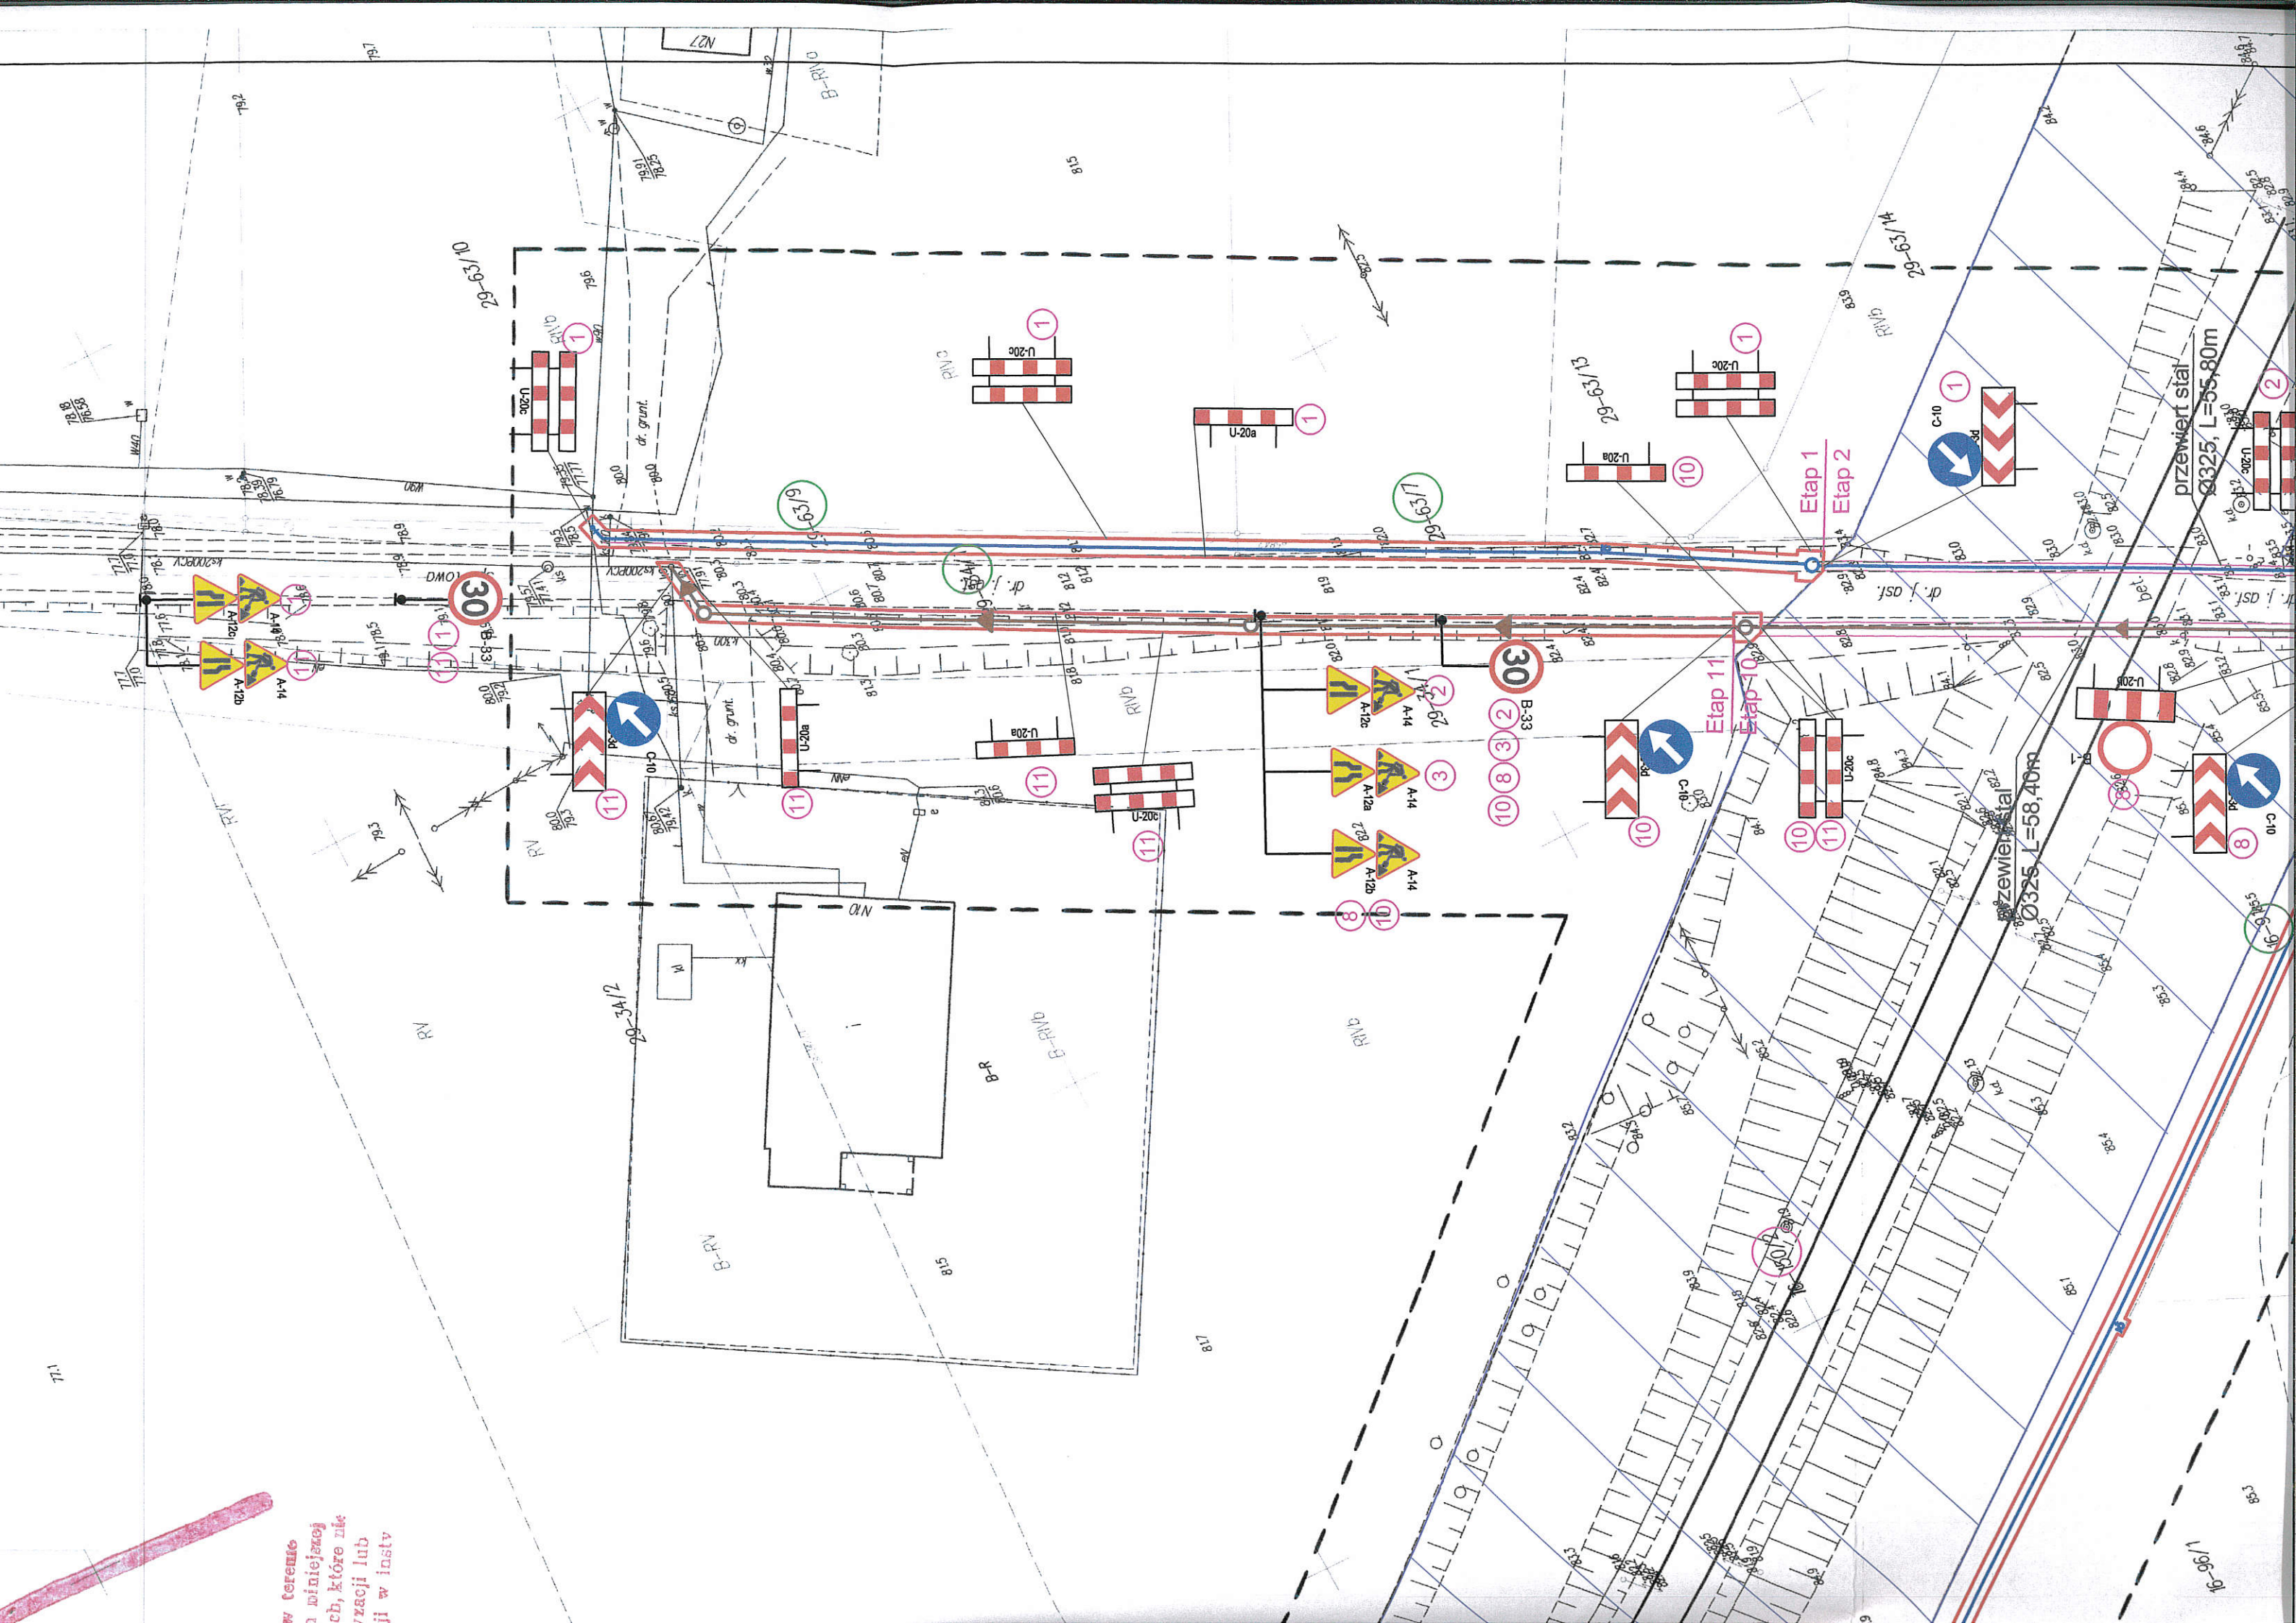

Branża: Sanitarna	
Nazwa obiektu:	BUDOWA SIECI WODOCIĄGOWEJ WRAZ Z PRZEPIĘCIEM ISTN. PRZYŁĄCZY WOD. DO PROJ. SIECI W MIEJSCOWOŚCI STAWKI I OŚNO
Adres:	Ośno: dz. nr 91, 94/1, 120/1, 150/4, 121/5, 121/7, 93/1, 150/5
Obiektu:	Stawki: dz. nr 134/1, 63/9, 63/7, Gm. Aleksandrów Kujawski
Investor:	Gmina Więjska Aleksandrów Kujawski
Temat:	Projekt tymczasowej organizacji ruchu - arkusz nr 1
Autor projektu: inż. Stefan Ratajczak upr. UAN 8346/270/88	

**PRACOWNIA PROJEKTOWA WODOKAN**  
 ul. Wzrosowa 1, 84-240 Reda, tel/fax 58 678 73 88, www.wodokan.pl

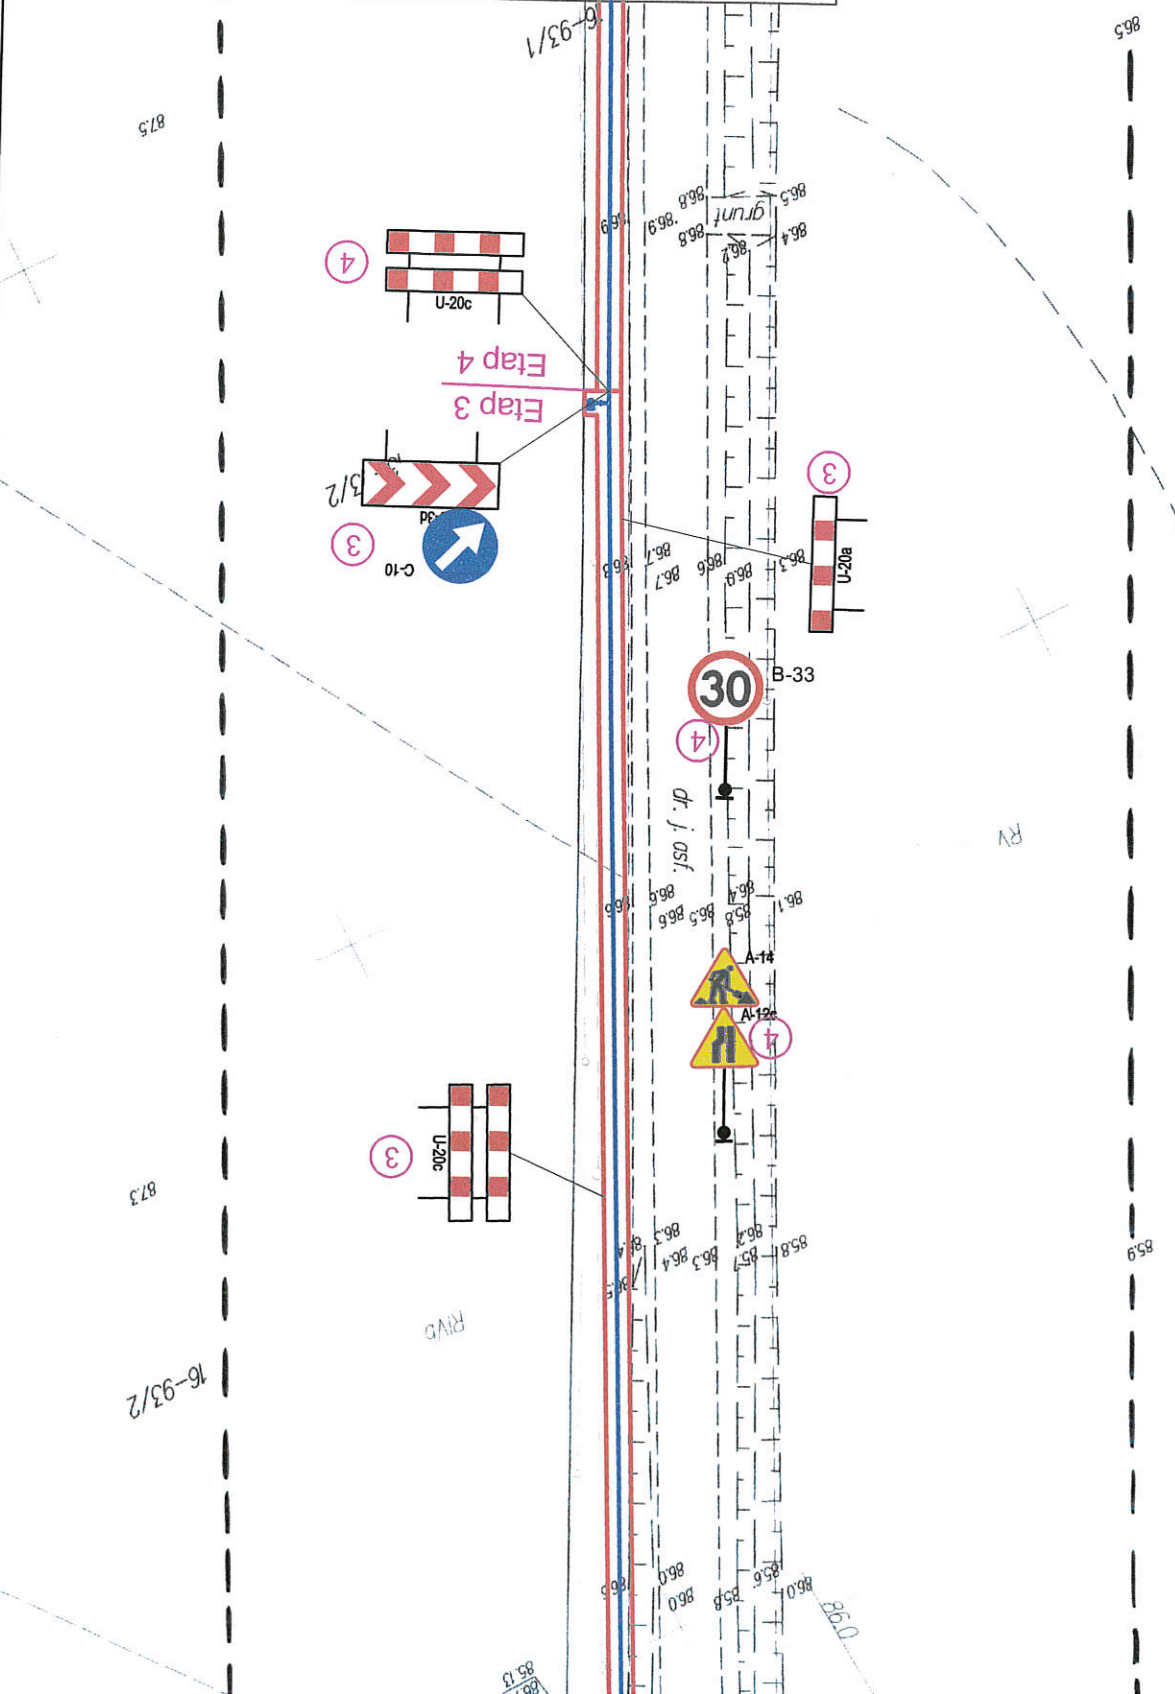

**LEGENDA:**

- elementy zabezpieczenia
- etap realizacji robót
- sieć wodociągowa PVC-U DN/OD225 SDR26
- przyłącze wodociągowe PE-HD DN/OD40 SDR17
- sieć kanalizacyjna PVC-U DN/OD200 SN8 SDR34
- hydrant nadziemny DN80
- studnia zasuw bet. DN1200
- studnia bet. DN1200
- studnia z tworzyw sztucznych PP DN425
- działka terenu zamkniętego - kolejowego (wg odrębnego opracowania)
- granica terenu zamkniętego kolejowego
- granica terenu kolejowego
- działka należąca do Gminy Więjskiej Aleksandrów Kujawski
- działka należąca do Skarbu Państwa Koleje Państwowe S.A