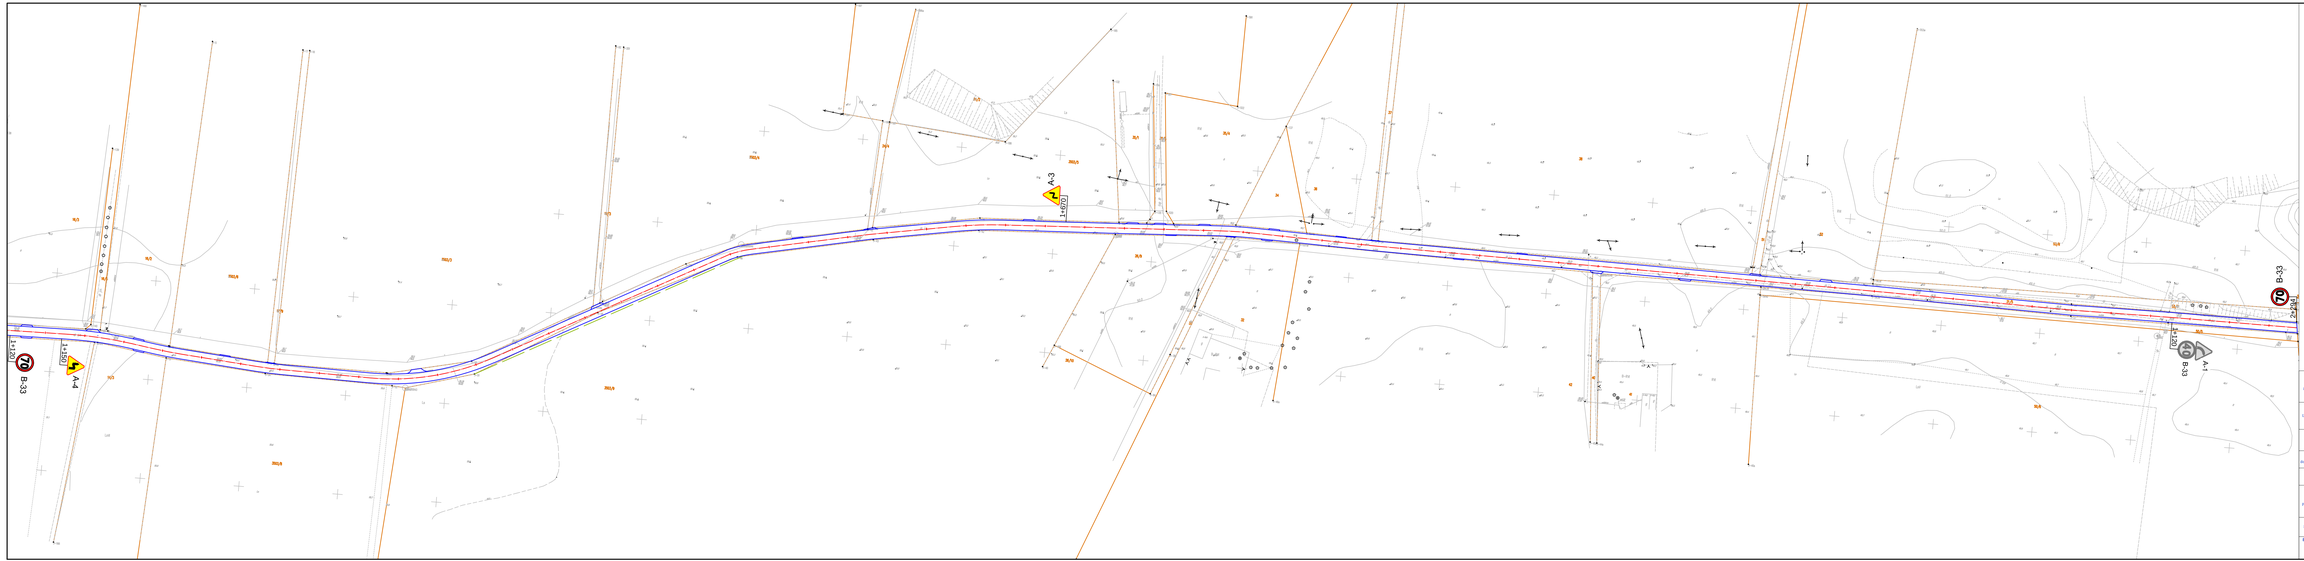

LEGENDA:

E-17a — Oznakowanie istniejące

B-33 — Oznakowanie projektowane

Nazwa inwestycji:	Budowa drogi gminnej nr 160203C w miejscowości Białe Błota
Lokalizacja:	Województwo kujawsko - pomorskie, powiat aleksandrowski, gmina Aleksandrów Kujawski, miejscowość Białe Błota
Inwestor:	Gmina Aleksandrów Kujawski
Tradlam referencyjny(e):	Projekt stałej organizacji ruchu drogowego
Nazwa arkusza:	Schemat oznakowania
Biuro projektowe:	Usługi Drogowe Sergiusz Makowski ul. Kaliska 87c 87-600 Włocławek Kol. ul. Kaliska 87c 87-600 Włocławek tel. 785 66 12 70 e-mail.: usługi.drogowe@gmail.com www.facebook.com/usługi.drogowe
Projektant:	mgr inż. Sergiusz Makowski uprawnienia budowlane nr KUP/0019/PWOD/12 do projektowania i sprawdzania budowlanych bez ograniczeń w specjalności drogowej
Podpis:	
Branża: DROGOWA	Skala: 1:1000
	Data: 18.11.2014 r.
	Nr arkusza: 2.2