


Oznaczenie na rysunku	Nazwa pomieszczenia	Powierzchnia	Wysokość	Posadzka
P.1	Sala spotkań	41,07m ²	3,00m	gres
P.2	WC	2,25m ²	2,80m	gres
P.3	Hol	16,86m ²	3,05m	cem.
	RAZEM	138,58m ²		

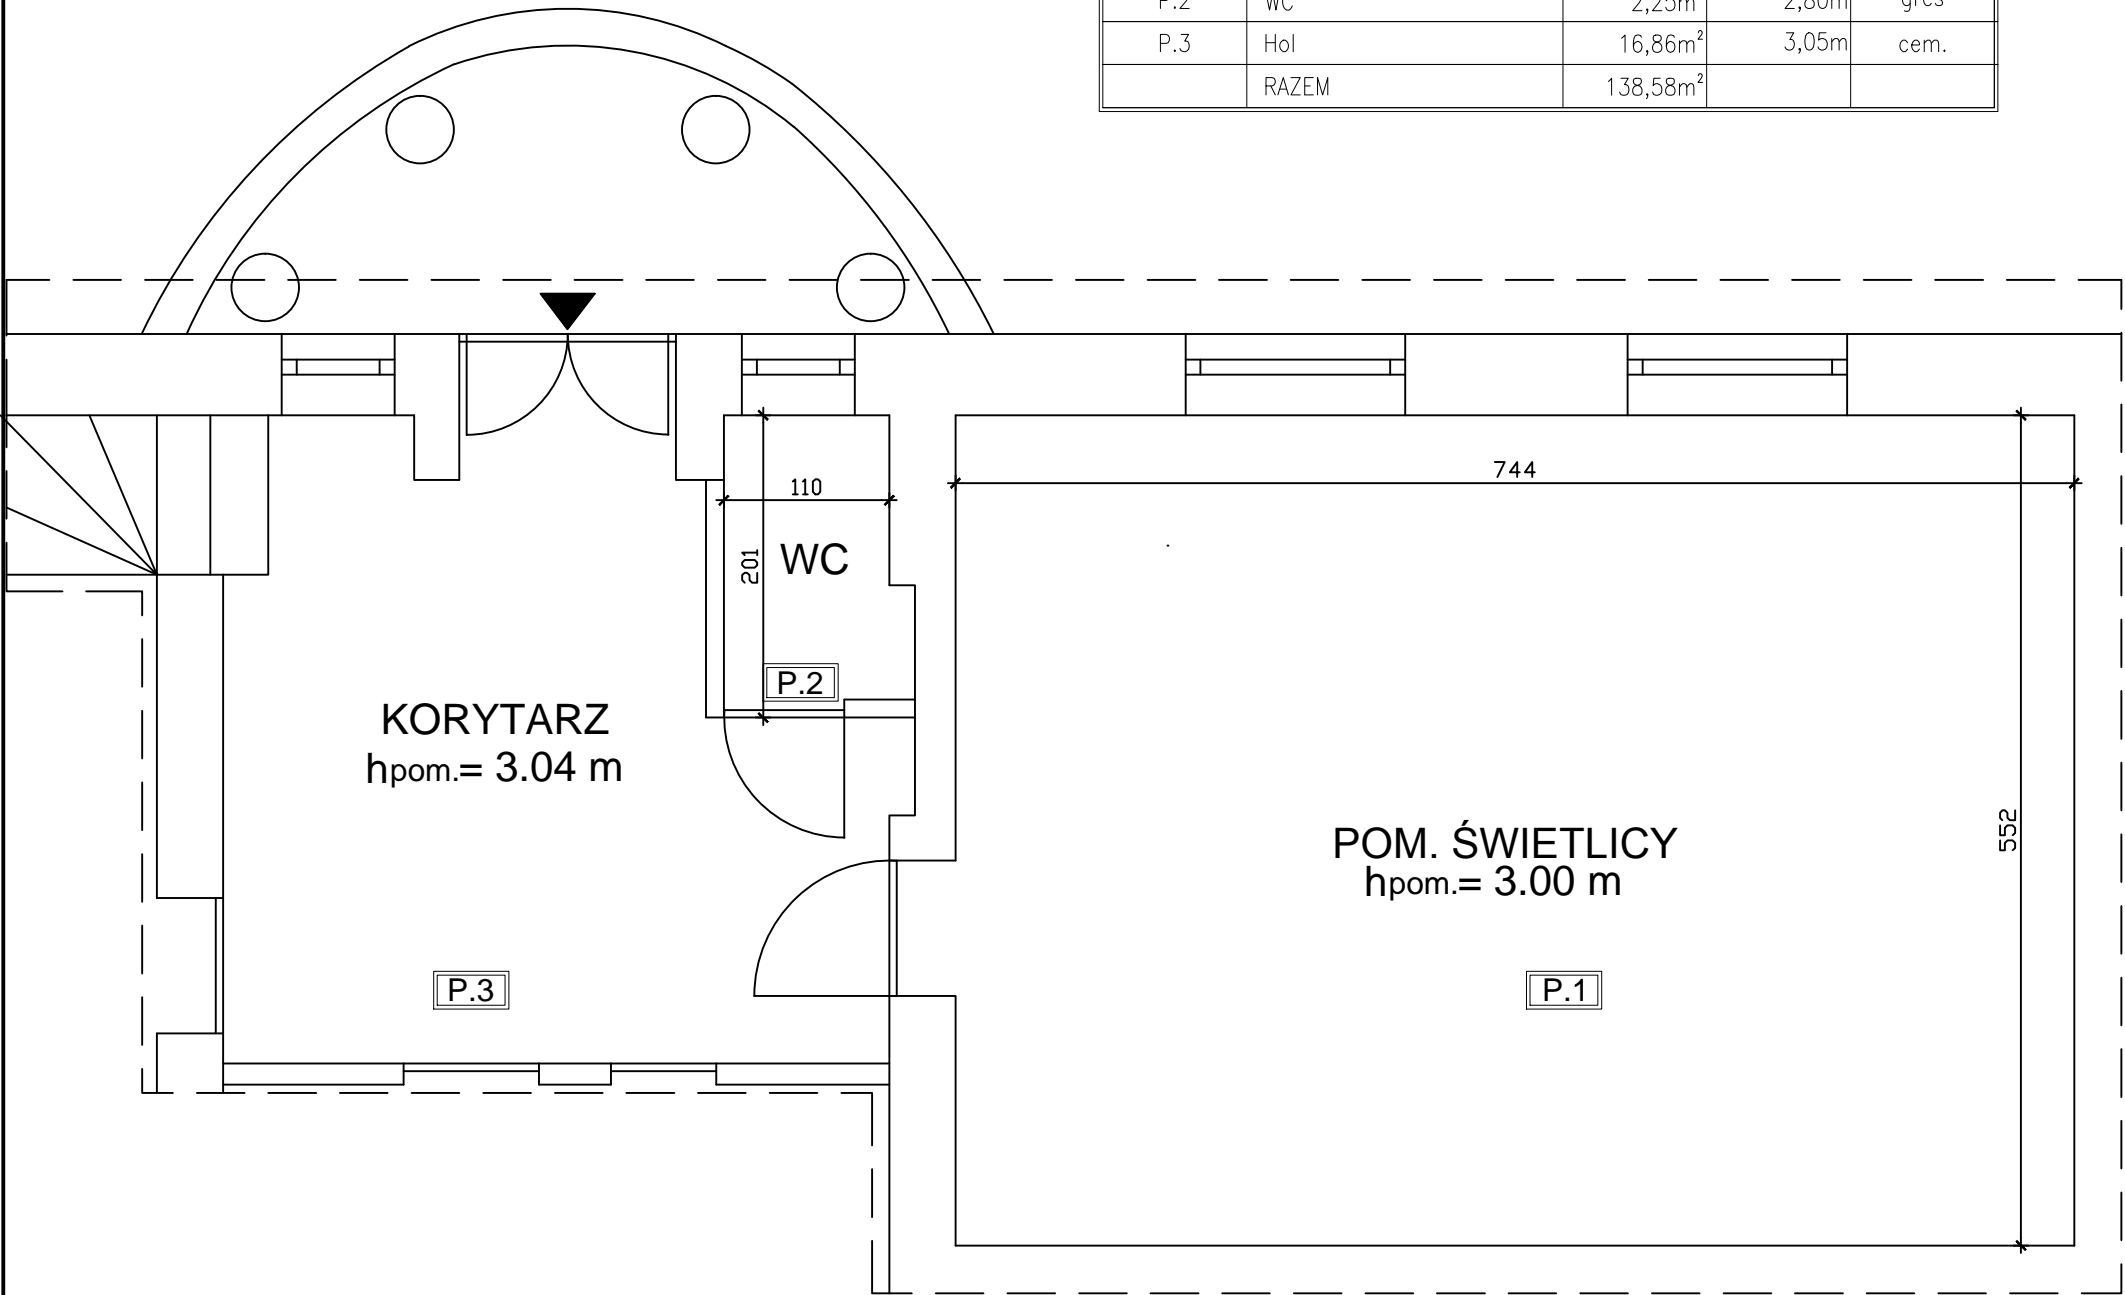

GMINA ALEKSANDRÓW KUJAWSKI ul. Słowackieg 8, 87-700 Aleksandrów Kuj		
PROJEKTANT	JANUSZ BEDNARSKI nr upr.: 967/75/Bg	podpis:
PROJEKTANT	SŁAWOMIR SERKOWSKI nr upr.: KUP/0061/PWBKb/16	podpis:
OBIEKT		
ZMIANA SPOSOBU UŻYTKOWANIA CZĘŚCI BUDYNKU (ŚWIETLICY WIEJSKIEJ) NA POTRZEBY UTWORZENIA OGÓLNODOSTĘPNEJ INFRASTRUKTURY SPOŁECZNO-KULTURALNEJ - PLACÓWKĘ WSPARCIA DZIENNEGO W M. PLEBANKA NA DZ. NR EWID. 132/20 W GM. ALEKSANDRÓW KUJAWSKI		
STADIUM		
PROJEKT ARCHITEKTONICZNO - BUDOWLANY		
TUTUŁ RYSUNKU		
RZUT PRZYZIEMIA - INWENTARYZACJA		
DATA WYDANIA: 02.2019r.	SKALA 1: 50	RYS. NR 1
<small>PRAWA AUTORSKIE ZASTRZEŻONE. NINIEJSZY PROJEKT JEST PRZEDMIOTEM PRAWA AUTORSKIEGO I CHRONIONY JEST AUTORSKIMI PRAWAMI OSOBISTYMI I AUTORSKIMI PRAWAMI MAJĄTKOWYMI JAKO "UTWÓR ARCHITEKTONICZNY, ARCHITEKTONICZNO-URBANISTYCZNY, URBANISTYCZNY" NA PODSTAWIE USTAWY Z DN.4.02.1994r O PRAWIE AUTORSKIM I PRAWACH POKREWNYCH (Dz.U.nr 80 z 2000r, poz.904).</small>		