


MIEJSCOWY PLAN ZAGOSPODAROWANIA PRZESTRZENNEGO DLA OBSZARU POŁOŻONEGO W OBRĘBIE EWIDENCYJNYM KONRADOWO, ZGODA, GMINA ALEKSANDRÓW KUJAWSKI SKALA 1:1000

ZALĄCZNIK NR 1
DO UCHWAŁY NR. VIII/32/11
RADY GMINY ALEKSANDRÓW KUJAWSKI
Z DNIA 06.12.2011

WYRYS ZE STUDIUM UWARUNKOWAŃ
I KIERUNKÓW ZAGOSPODAROWANIA
PRZESTRZENNEGO GMINY ALEKSANDRÓW
KUJAWSKI UCHWALONEGO UCHWAŁĄ
NR XIX/129/2000 Z DNIA 14 KWIETNIA 2000R.
SKALA 1:10 000

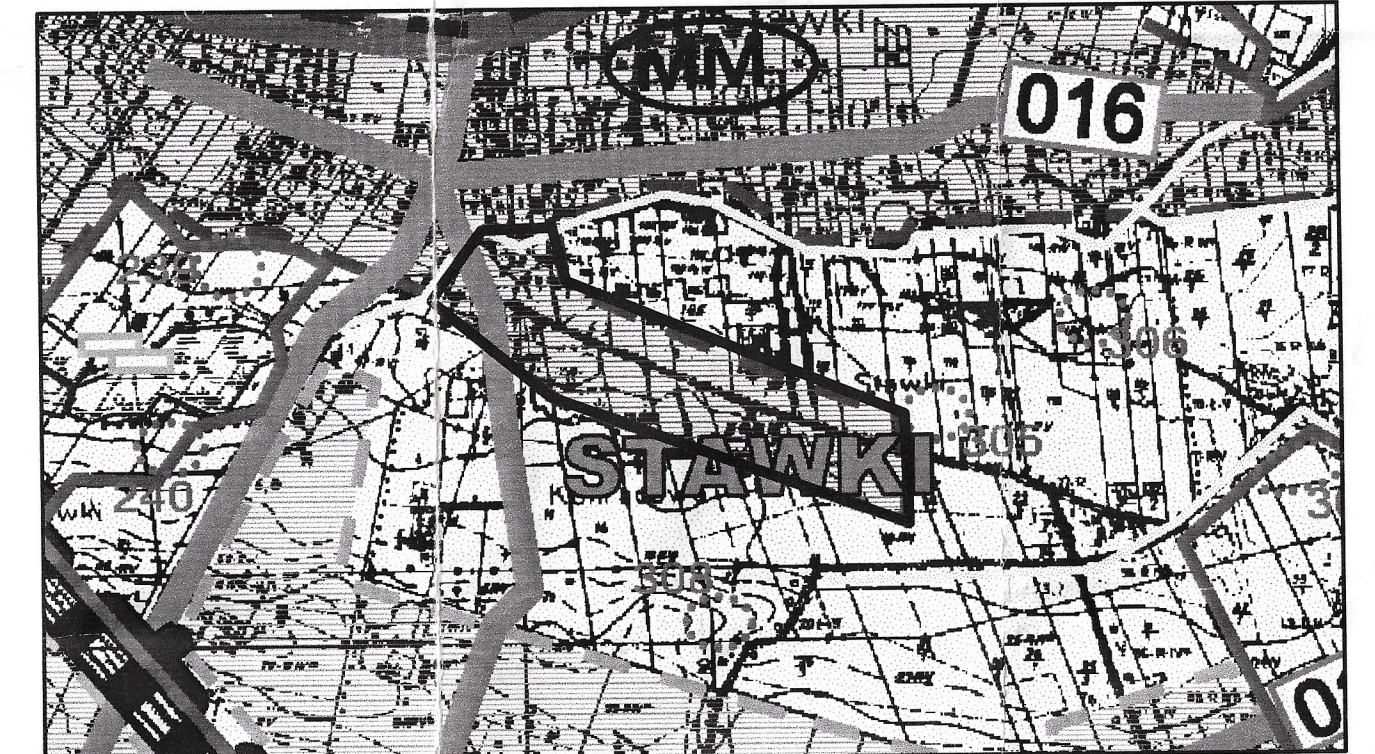

	GRANICA OPRACOWANIA PLANU
	LINE ROZGRANICZAJĄCE TERENY O RÓŻNYM SPOSOBIE ZAGOSPODAROWANIA ŚCIŚLE OKREŚLONE
	LINE ROZGRANICZAJĄCE TERENY O RÓŻNYM SPOSOBIE ZAGOSPODAROWANIA ORIENTACYJNE
	ISTNIEJĄCE LINE PODZIAŁU TERENÓW O TYM SAMYM SPOSOBIE ZAGOSPODAROWANIA
	PROJEKTOWANE LINE PODZIAŁU TERENÓW O TYM SAMYM SPOSOBIE ZAGOSPODAROWANIA ORIENTACYJNE
	NIEPRZEKRACZALNE LINE ZABUDOWY
	OBSZAR OGRANICZONEGO UŻYTKOWANIA
	STANOWISKO ARCHEOLOGICZNE
MN	TEREN ZABUDOWY MIESZKANIOWEJ JEDNORODZINNEJ
MN/U	TEREN ZABUDOWY MIESZKANIOWEJ JEDNORODZINNEJ Z USŁUGAMI
U	TEREN USŁUG
ZL	TEREN LASU
K...	TERENY DRÓG PUBLICZNYCH WG KLAS
KDW	TERENY DRÓG WEWNĘTRZNYCH

GRANICA OPRACOWANIA PLANU
 TEREN DZIAŁAŃ INWESTYCYJNYCH, DLA KTÓREGO NALEŻY OBOWIĄZKOWO SPORZĄDZIĆ PLAN MIEJSCOWY

SPORZĄDZAJĄCY PLAN: WÓJT GMINY ALEKSANDRÓW KUJAWSKI

MAPA SYTUACYJNO - WYSOKOŚCIOWA
Skala 1:1000
Ark. mapy 355.433.212, 214, 221, 223;
365.211.011, 012, 013, 014, 023, 062, 071
Obręb : Stawki, Konradowo, Zgoda
Gmina : Aleksandrów Kujawski
Powiat : aleksandrowski
Woj.: kujawsko - pomorskie
KERG 2677-142/2005 Sytuacja na dzień 26.08.2005

STAROSTWO POWIATOWE
w Aleksandrowie Kujawskim
POWIATOWY OŚRODEK DOKUMENTACJI
GEODEZYJNEJ I KARTOGRAFICZNEJ
Potwierdza się zgodność niniejszej mapy z oryginałem przyjętym do planowania zagospodarowania przestrzennego i kartograficznego w dniu 11.10.2007 r. i zawiadzczeniowym pod nr 2677-142/2005. Niniejsza mapa nie może służyć do celów projektowych.
30.12.2007 Kierownik Ośrodka Aleksandra Kuj., data (imię i nazwisko) Jan Radia

STAROSTWO POWIATOWE
w Aleksandrowie Kujawskim
POWIATOWY OŚRODEK DOKUMENTACJI
GEODEZYJNEJ I KARTOGRAFICZNEJ
Reprezentuję, reprezentuję i reprezentuję niniejszego dokumentu wyraża zgodność, o której mowa w art. 18 ustawy z dnia 17 maja 1984 r. z zawiadzczeniowym pod nr 2677-142/2005, z dnia 16.12.2007 r. i zawiadzczeniowym pod nr 163, z następującym zastrzeżeniem:
30.12.2007 Kierownik Ośrodka Aleksandra Kuj., data (imię i nazwisko) mgr Wiesław Bartoń

PRZEWODNICĄCY
Rady Gminy
mgr Wiesław Bartoń