

KOPIA MAPY NUMERYCZNEJ
1:1000

Województwo: KUJAWSKO-POMORSKIE
Powiat: ALEKSANDROWSKI
Gmina/Miasto: ALEKSANDRÓW KUJ
Obręb/Ulica: ODOLION


STAROSTWO POWIATOWE
w Aleksandrowie Kujańskim
POWIATOWY OŚRODEK DOKUMENTACJI
GEODEZYJNEJ I KARTOGRAFICZNEJ
Pobawoła się zgodzić niniejszą mapę z otrzy-
mianym przytym do przedłożonego zasada
geodezyjnego i kartograficznego w dniu
i zawiadomieniem nr 1412/2008.
Niniejsza mapa nie może służyć do celów
projektowych

STAROSTWO POWIATOWE
w Aleksandrowie Kujańskim
POWIATOWY OŚRODEK DOKUMENTACJI
GEODEZYJNEJ I KARTOGRAFICZNEJ
Pobawoła się zgodzić niniejszą mapę z otrzy-
mianym przytym do przedłożonego zasada
geodezyjnego i kartograficznego w dniu
i zawiadomieniem nr 1412/2008.
Niniejsza mapa nie może służyć do celów
projektowych

MIĘDZYLICZKOWY PLAN ZAGOSPODAROWANIA PRZESZRZENNEGO DLA OBSZARU POŁOŻONEGO W OBREBIE EWIDENCYJNYM ODOLION, GMINA ALEKSANDRÓW KUJAWSKI

0 10 30 60 100 150

WYRYS ZE STUDIUM UWARUNKOWAŃ I KIERUNKÓW ZAGOSPODAROWANIA PRZESZRZENNEGO GMINY ALEKSANDRÓW KUJAWSKI UCHWALONEGO UCHWAŁĄ NR XIX/129/2000 RADY GMINY ALEKSANDRÓW KUJAWSKI Z DNIA 14 KWIECIA 2000r.
SKALA 1:10 000

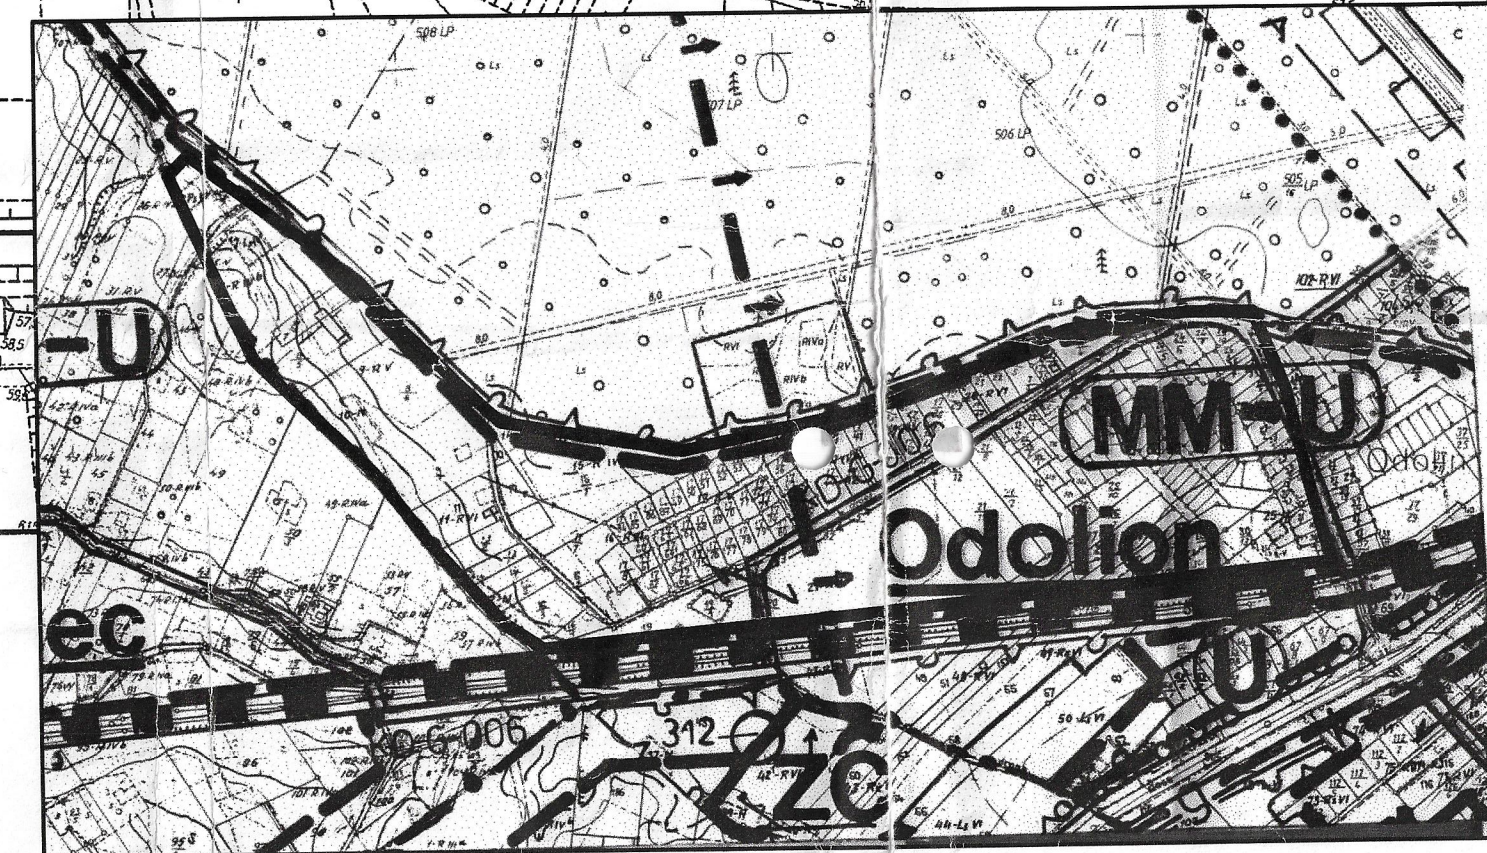

GRANICA OBS. ARU OBJĘTEGO PLANEM

ZAŁĄCZNIK NR 2
DO UCHWAŁY NR VIII/73/11+
RADY GMINY ALEKSANDRÓW KUJAWSKI
Z DNIA 6 LIPCA 2011r.

PRZEWODNICZĄCY
mgr Wojciech Bartoś