



MIEJSCOWY PLAN ZAGOSPODAROWANIA PRZESTRZENNEGO DLA OBSZARU POŁOŻONEGO W OBRĘBIE EWIDENCYJNYM NOWY CIECHOCINEK I WYGODA GMINA ALEKSANDRÓW KUJAWSKI

ZAŁĄCZNIK NR 1
DO UCHWAŁY NR XL/346/06
RADY GMINY ALEKSANDRÓW KUJAWSKI
Z DNIA 17 PAŹDZIERNIKA 2006r.


WYRYS ZE STUDIUM UWARUNKOWAŃ I KIERUNKÓW
ZAGOSPODAROWANIA PRZESTRZENNEGO GMINY
ALEKSANDRÓW KUJAWSKI UCHWAŁONEGO
UCHWAŁĄ NR XIX/129/2000 Z DNIA 14 KWIEŚNIA 2000R.
SKALA 1:10 000

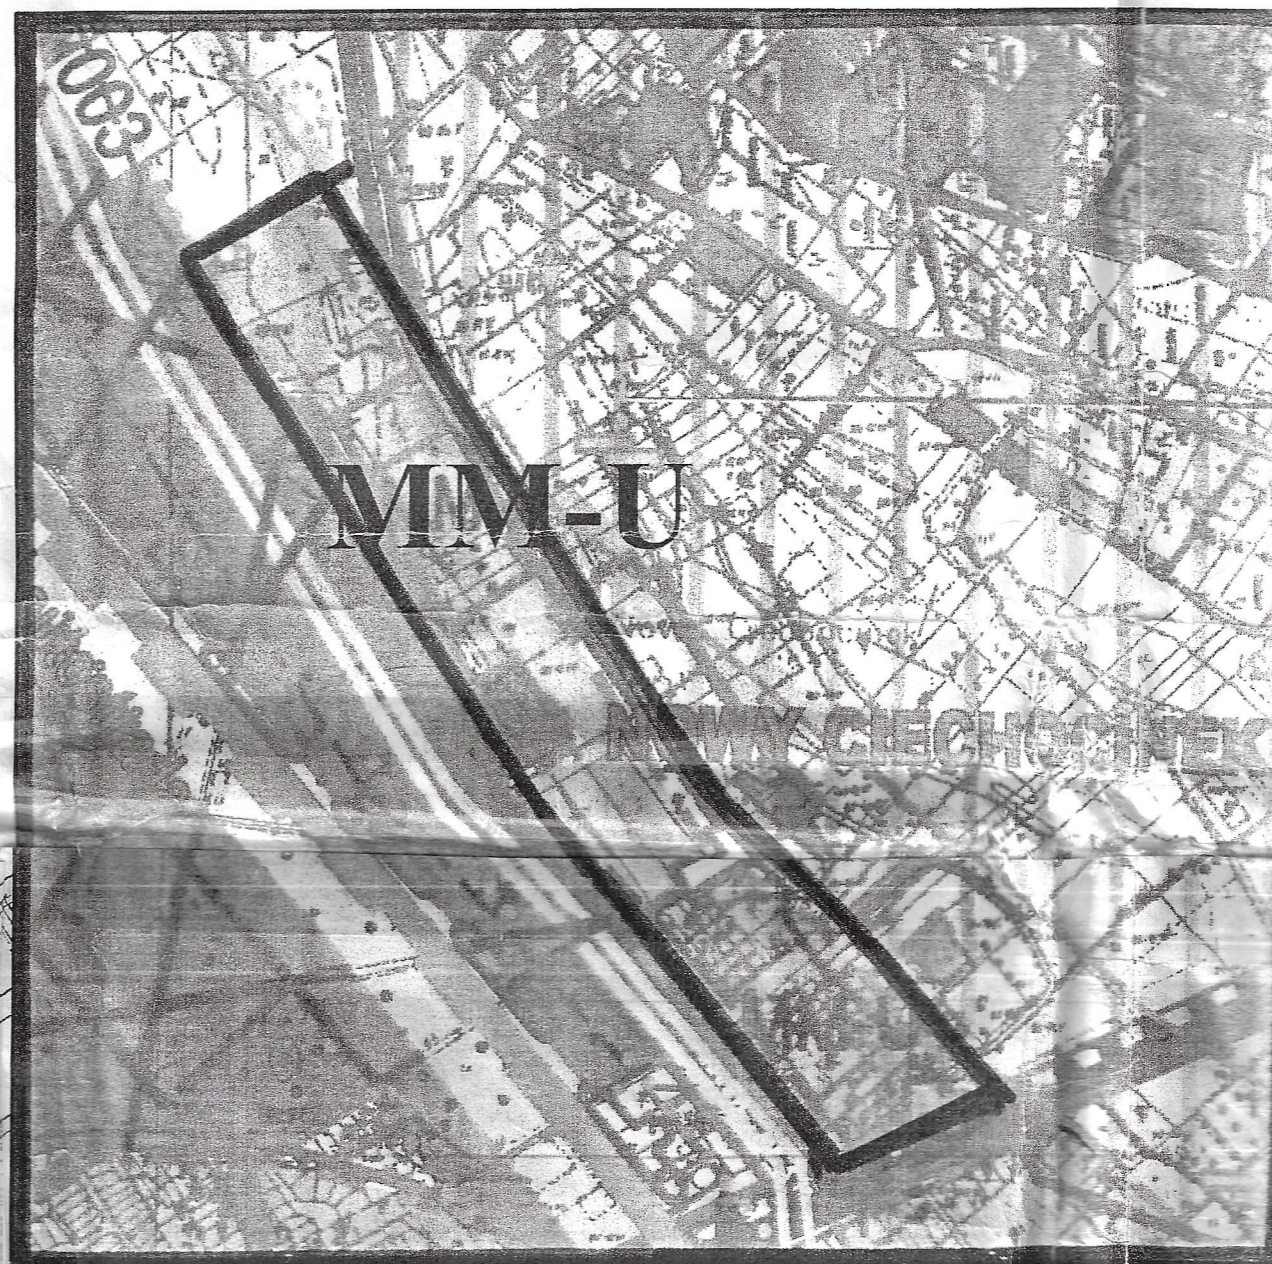



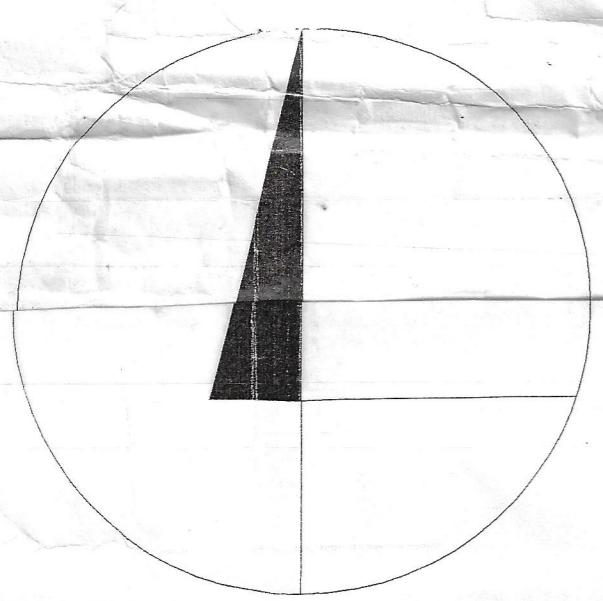



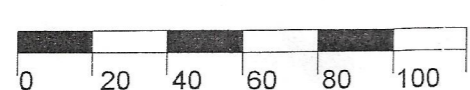













GRANICA OPRACOWANIA PLANU
MM-U - TERENY DZIAŁAŃ INWESTYCYJNYCH, DLA
KTÓRYCH NALEŻY OBOWIĄZKOWO SPORZĄDZIĆ
PLAN MIEJSCOWY



SKALA 1:2000

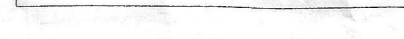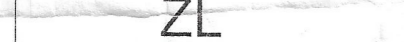

OZNACZENIA GRAFICZNE:

-  GRANICA OPRACOWANIA PLANU
-  LINIE ROZGRANICZAJĄCE TERENY O RÓŻNYM PRZEZNACZENIU ŚCIŚLE OKREŚLONE
-  LINIE WEWNĘTRZNEGO PODZIAŁU TERENÓW O TYM SAMYM PRZEZNACZENIU - ŚCIŚLE OKREŚLONE
-  LINIE WEWNĘTRZNEGO PODZIAŁU TERENÓW O TYM SAMYM PRZEZNACZENIU - ORIENTACYJNE
-  MAKSYMALNE NIOPRZEKRACZALNE LINIE ZABUDOWY MIESZKANIOWEJ
-  MAKSYMALNE NIOPRZEKRACZALNE LINIE ZABUDOWY MIESZKANIOWEJ I USŁUGOWEJ
-  MAKSYMALNE NIOPRZEKRACZALNE LINIE ZABUDOWY USŁUGOWEJ
-  MN TERENY ZABUDOWY MIESZKANIOWEJ JEDNORODZINNEJ
-  MN/U TERENY ZABUDOWY MIESZKANIOWEJ JEDNORODZINNEJ Z USŁUGAMI
-  U/MN TERENY ZABUDOWY USŁUGOWEJ Z ZABUDOWĄ MIESZKANIOWĄ
-  U TERENY ZABUDOWY USŁUGOWEJ
-  ZL LASY
-  ZP TEREN ZIELENI URZĄDZONEJ
-  WS ROWY
-  K... TERENY DRÓG PUBLICZNYCH WG KLAS
-  KDW TERENY DRÓG WEWNĘTRZNYCH
-  WN INFRASTRUKTURA TECHNICZNA - ELEKTROENERGETYKA ISTNIEJĄCA LINIA WYSOKIEGO NAPIĘCIA
-  SN INFRASTRUKTURA TECHNICZNA - ELEKTROENERGETYKA ISTNIEJĄCA LINIA ENERGETYCZNA ŚREDNIEGO NAPIĘCIA
-  PKP INFRASTRUKTURA TECHNICZNA - ELEKTROENERGETYKA ISTNIEJĄCA LINIA ENERGETYCZNA PKP
-  GAZOWNICTWO ISTNIEJĄCY GAZOCIĄG WYSOKIEGO CIŚNIENIA

SPORZĄDZAJĄCY PLAN:
WÓJT GMINY ALEKSANDRÓW KUJAWSKI