

KOPIA MAPY NUMERYCZNEJ
1:1000

Województwo: Kujawsko-Pomorskie
Powiat: Aleksandrowski
Gmina/Miasto: Aleksandrów Kujawski
Obręb/Ulica: Odolion

STAROSTWO POWIATOWE
w Aleksandrowie Kujawskim
POWIATOWY OŚRODEK DOKUMENTACJI
GEODEZYJNEJ I KARTOGRAFICZNEJ
Powiadać się zgodnie z niniejszą mapą z oryginalnym przyjętym do państwowego zasobu geodezyjnego i kartograficznego w dniu 17 maja 1999 r. z zawieszonym pod nr RB.1478/2009. Niniejsza mapa nie może służyć do celów projektowych.

05.06.2009
Z up. STAROSTY
Jan Kozłowski

STAROSTWO POWIATOWE
w Aleksandrowie Kujawskim
POWIATOWY OŚRODEK DOKUMENTACJI
GEODEZYJNEJ I KARTOGRAFICZNEJ
Reprezentowanie, rozpowszechnianie i rozprowadzanie niniejszego dokumentu wymaga zawieszenia w którymś z miejsc w art. 18 ustawy z dnia 17 maja 1999 r. Prawa geodezyjne i kartograficzne (Dz.U. nr 30, poz. 183, z późniejszymi zmianami).


05.06.2009
Z up. STAROSTY
Jan Kozłowski

0 10 30 60 100 150

ZMIANY ZAGOSPODAROWANIA PRZESTRZENNEGO DLA OBSZARU POŁOŻONEGO W OBREBIE EWIDENCYJNYM ODOLION, GMINA ALEKSANDRÓW KUJAWSKI SKALA 1:1000

ZALĄCZNIK NR 1
DO UCHWAŁY NR
RADY GMINY ALEKSANDRÓW KUJAWSKI
Z DNIA 30.05.22

WYRYS ZE STUDIUM UWARUNKOWAŃ I KIERUNKÓW
ZAGOSPODAROWANIA PRZESTRZENNEGO GMINY
ALEKSANDRÓW KUJAWSKI UCHWAŁONEGO
UCHWAŁĄ NR XIX/129/2000 RADY GMINY
ALEKSANDRÓW KUJAWSKI Z DNIA 14 KWIEŃNIA
2000r.
SKALA 1:10 000

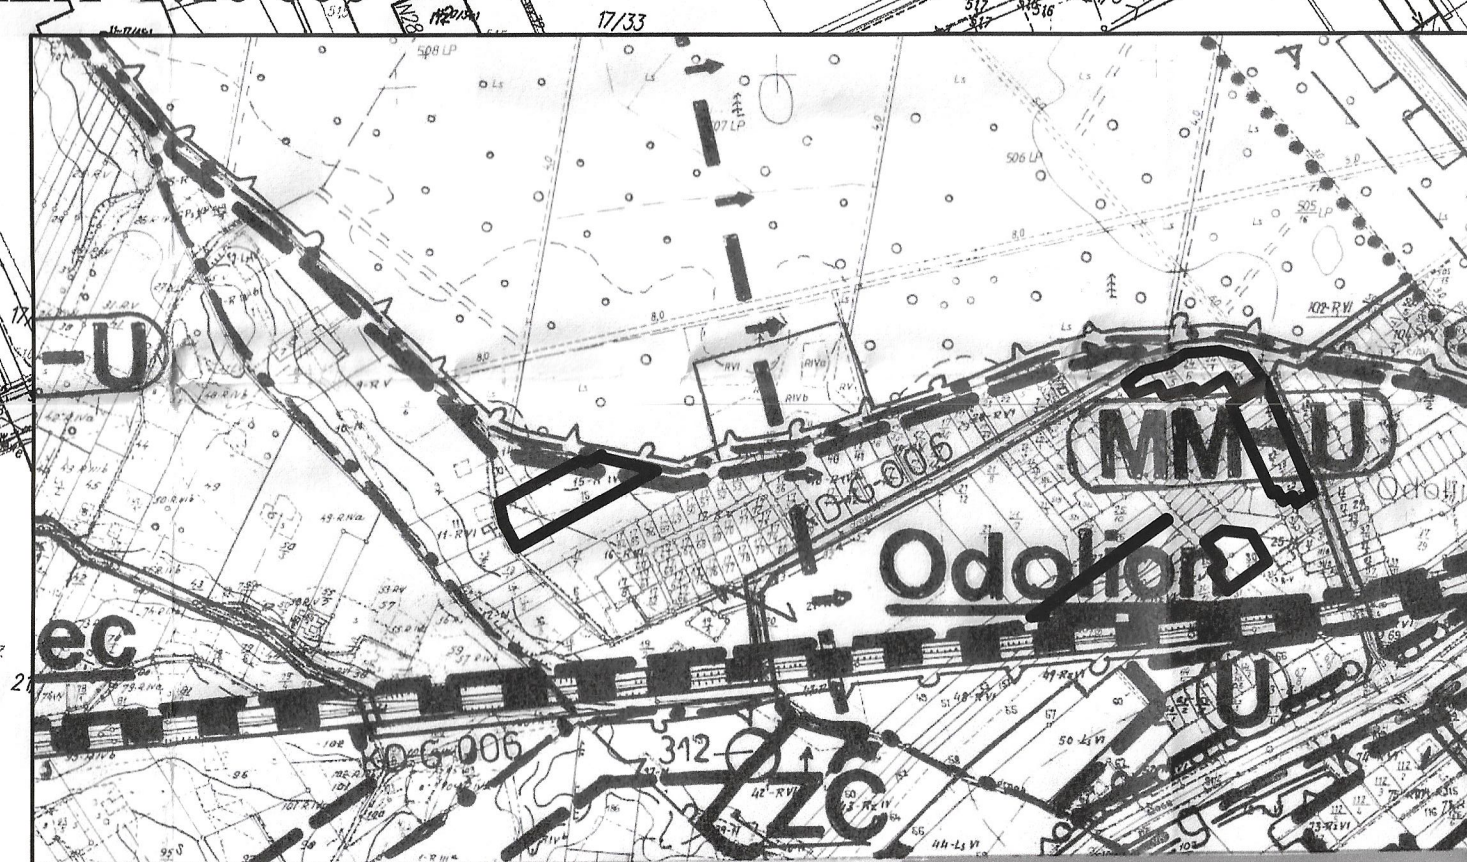

GRANICA OBSZARU OBJĘTEGO ZMIANAMI PLANU
MIEJSCOWEGO

GRANICA OBSZARU OBJĘTEGO ZMIANAMI PLANU MIEJSCOWEGO
LINIA ROZGRANICZAJĄCA TERENY O RÓŻNYM PRZEZNACZENIU LUB
RÓŻNYCH ZASADACH ZAGOSPODAROWANIA


NIEPRZEKRACZALNA LINIA ZABUDOWY

PAS TECHNICZNY ELEKTROENERGETYCZNEJ LINII 15kV

TERENY ZABUDOWY MIESZKANIOWEJ JEDNORODZINNEJ

TEREN USŁUG

TEREN DROGI WEWNĘTRZNEJ

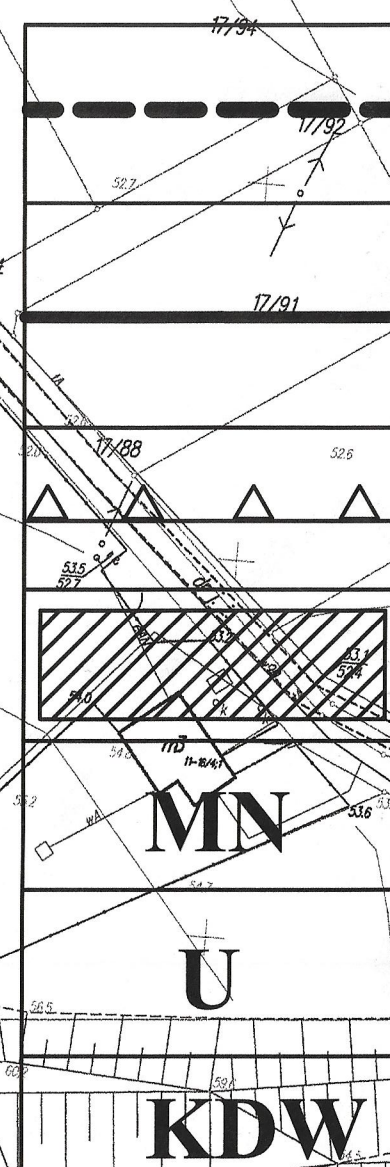

ELEMENTY INFORMACYJNE NIEBĘDĄCE USTALENIAMI ZMIAN PLANU

KDL, KDD, KLASY DRÓG POZA OBSZAREM OBJĘTYM GRANICAMI ZMIAN PLANU MIEJSCOWEGO

SPORZĄDZAJĄCY PLAN: WÓJT GMINY ALEKSANDRÓW KUJAWSKI