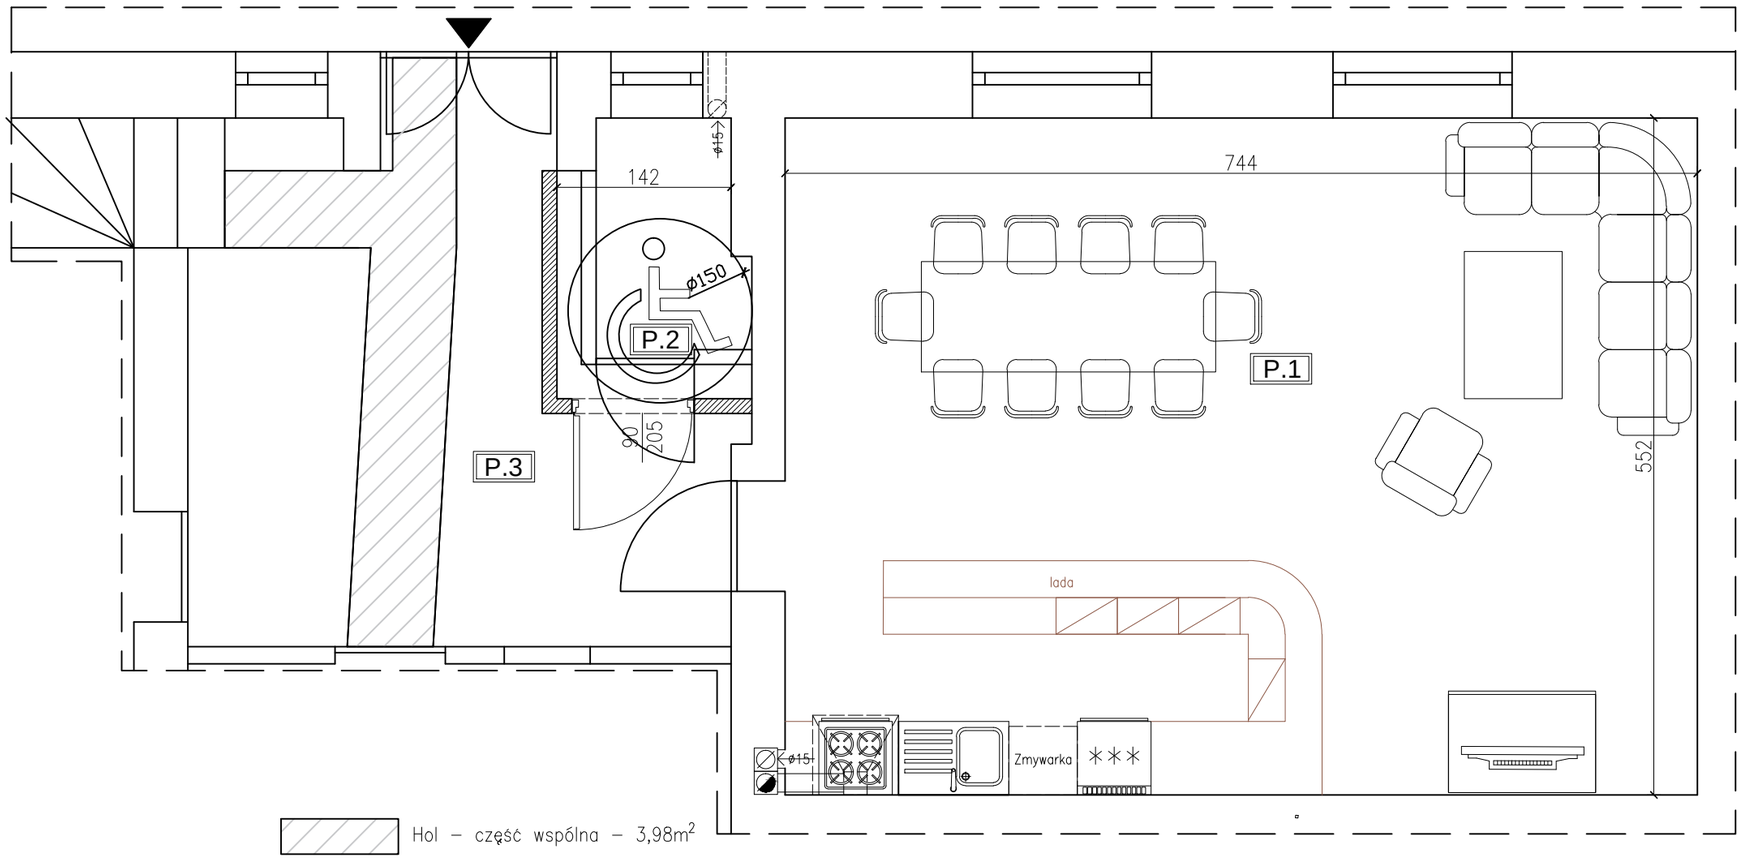

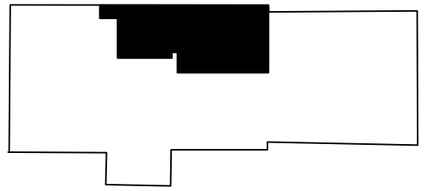

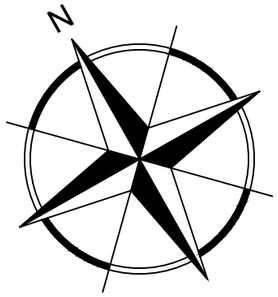

LEGENDA:

- Ściany istniejące
- Ściany – działowe – 12 cm beton komórkowy;
- Nadproża / podciągi;
- Granica opracowania

Oznaczenie na rysunku	Nazwa pomieszczenia	Powierzchnia	Wysokość	Posadzka	Wyprawy ścienne	Wykończenie sufitu
P.1	Sala spotkań	41,07m²	3,00m	gres	tynk cem–wap. kat. III, malowany farbą zmywalną	tynk cem–wap. kat. III, malowany farbą akrylową zmywalną
P.2	WC	3,18m²	2,80m	gres	Płytka ścienna ceramiczna do h–2,8m, (do sufitu)	sufit podwieszany GK malowany farbą akrylową – zmywalną
P.3	Hol	15,94m²	3,05m	gres	tynk cem–wap. kat. III/płyta GK malowany farbą akrylową – zmywalną	sufit podwieszany GK malowany farbą akrylową – zmywalną
	RAZEM	138,58m²			tynk cem–wap. kat. III/płyta GK malowany farbą akrylową – zmywalną	

Kolorystyka malowania ścian – beże. Szczegóły uzgodnić z inwestorem.

Kolorystyka płytek: Podłoga w sali spotkań i holu – szarości. Podłoga w WC – dostosować do istniejącego. Ściany w WC dostosować do istniejących. Szczegóły uzgodnić z inwestorem.

Projektowany montaż wyposażenia łazienki

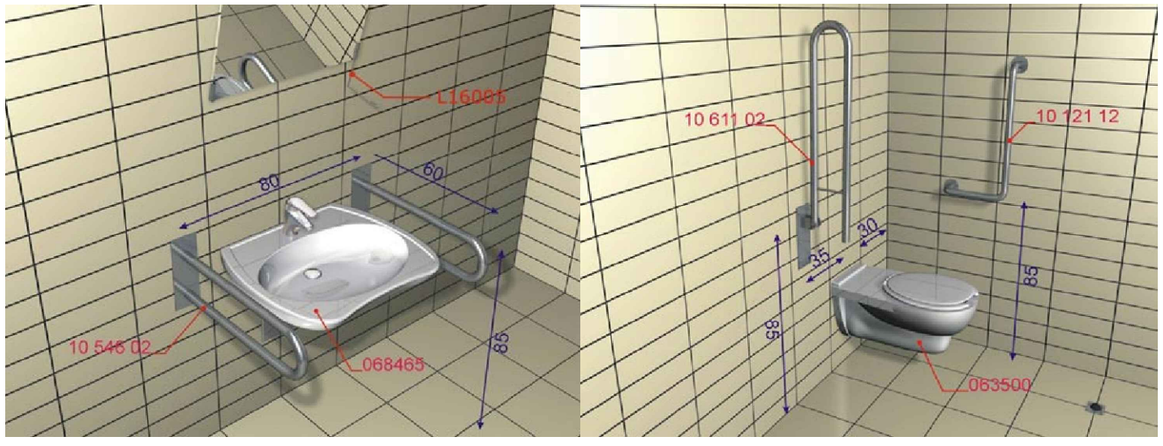

GMINA ALEKSANDRÓW KUJAWSKI
ul. Słowackieg 8, 87-700 Aleksandrów Kuj

PROJEKTANT	JANUSZ BEDNARSKI nr upr.: 967/75/Bg	podpis:
PROJEKTANT	SŁAWOMIR SERKOWSKI nr upr.: KUP/0061/PWBKb/16	podpis:

OBIEKT

ZMIANA SPOSOBU UŻYTKOWANIA CZĘŚCI BUDYNKU (ŚWIETLICY WIEJSKIEJ) NA POTRZEBY UTWORZENIA OGÓLNODOSTĘPNEJ INSFRASTRUKTURY SPOŁECZNO-KULTURALNEJ - PLACÓWKĘ WSPARCIA DZIENNEGO W M. PLEBANKA NA DZ. NR EWID. 132/20 W GM. ALEKSANDRÓW KUJAWSKI

STADIUM

PROJEKT ARCHITEKTONICZNO - BUDOWLANY

TUTUŁ RYSUNKU

RZUT PRZYZIEMIA

DATA WYDANIA: 02.2019r.	SKALA 1: 50	RYS. NR 2

PRAWA AUTORSKIE ZASTRZEŻONE. NINIEJSZY PROJEKT JEST PRZEDMIOTEM PRAWA AUTORSKIEGO I CHRONIONY JEST AUTORSKIMI PRAWAMI OSOBISTYMI I AUTORSKIMI PRAWAMI MAJĄTKOWYMI JAKO "UTWÓR ARCHITEKTONICZNY, ARCHITEKTONICZNO-URBANISTYCZNY, URBANISTYCZNY" NA PODSTAWIE USTAWY Z DN.4.02.1994r O PRAWIE AUTORSKIM I PRAWACH POKREWNYCH (Dz.U.nr 80 z 2000r, poz.904).