

UCHWAŁA NR XXX/240/21
RADY GMINY ALEKSANDRÓW KUJAWSKI

z dnia 30 marca 2021 r.

w sprawie przystąpienia do sporządzenia zmiany miejscowego planu zagospodarowania przestrzennego wsi Odolion, gmina Aleksandrów Kujawski- usługi komercyjne (dz. 69/3, 69/4 i 70/5)


Na podstawie art. 18 ust. 2 pkt 5 ustawy z dnia 8 marca 1990 r. o samorządzie gminnym (Dz. U. z 2020 r. poz. 713 ze zm.¹⁾) oraz art. 14 ust. 1 i 2 w związku z art. 27 ustawy z dnia 27 marca 2003 r. o planowaniu i zagospodarowaniu przestrzennym (Dz. U. z 2020 r. poz. 293 ze zm.²⁾) Rada Gminy Aleksandrów Kujawski uchwala, co następuje:

§ 1. Przystąpić do sporządzenia zmiany miejscowego planu zagospodarowania przestrzennego wsi Odolion, gmina Aleksandrów Kujawski- usługi komercyjne (dz. 69/3, 69/4 i 70/5) przyjętego uchwałą Nr IX/85/2003 Rady Gminy Aleksandrów Kujawski z dnia 30.10.2003 r. w sprawie miejscowego planu zagospodarowania przestrzennego wsi Odolion, gmina Aleksandrów Kujawski- usługi komercyjne (dz. 69/3, 69/4 i 70/5) (Dz. Urz. Woj. Kuj-Pom. z 2004 r. Nr 13, poz. 152 ze zm.³⁾).

§ 2. Integralną część uchwały stanowi załącznik graficzny do niniejszej uchwały określający granice obszaru objętego zmianą.

§ 3. Wykonanie uchwały powierza się Wójtowi Gminy Aleksandrów Kujawski.

§ 4. Uchwała wchodzi w życie z dniem jej podjęcia i podlega ogłoszeniu do publicznej wiadomości w sposób zwyczajowo przyjęty.

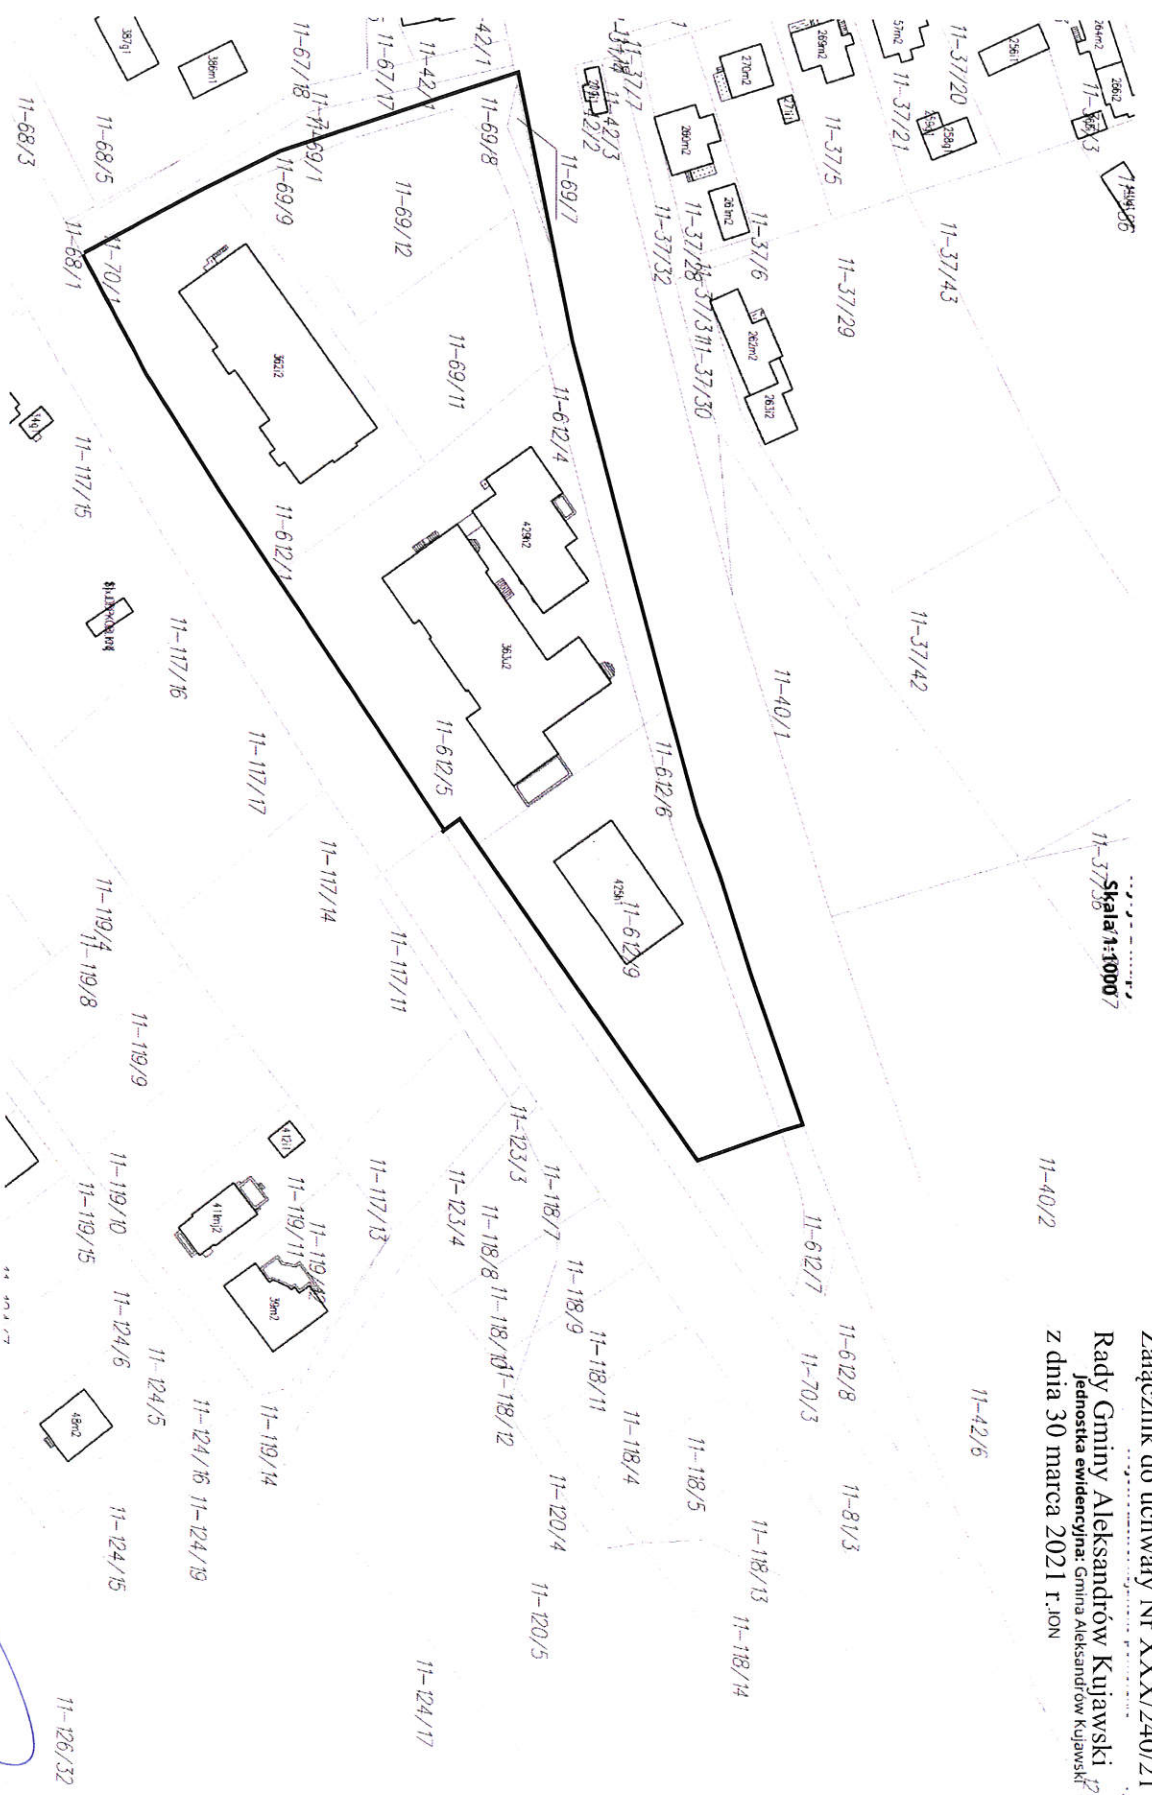

PRZEWODNICZĄCY
Rady Gminy
mgr Waldemar Bartczak

¹⁾ Zmiany wymienionej ustawy zostały ogłoszone w Dz.U. z 2020 r. poz. 1378.

²⁾ Zmiany wymienionej ustawy zostały ogłoszone w Dz.U. z 2020 r. poz. 471, poz. 782, poz. 1086 i poz. 1378 oraz z 2021 r. poz. 11.

³⁾ Zmiany wymienionej uchwały zostały ogłoszone w Dz. Urz. Woj. Kuj.-Pom. z 2017 r. poz. 1996.

Załącznik do uchwały Nr XXX/240/21
Rady Gminy Aleksandrów Kujawski
Jednostka ewidencyjna: Gmina Aleksandrów Kujawski
z dnia 30 marca 2021 r. 10N



Skala: 1:1000

Legenda:

Obszar objęty zmianą miejscowego planu

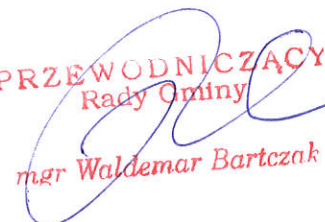
PRZEWODNICZĄCY
Rady Gminy
mgr Waldemar Bartczak

UZASADNIENIE

O przystąpieniu do sporządzenia miejscowego planu zagospodarowania przestrzennego lub jego zmianie zgodnie z art. 14 ust. 1 ustawy z dnia 27 marca 2003 r. o planowaniu i zagospodarowaniu przestrzennym rozstrzyga Rada Gminy w drodze uchwały. Uchwała w sprawie przystąpienia do sporządzenia zmiany miejscowego planu zagospodarowania przestrzennego rozpocznie tryb formalno-prawny stosownie do zapisów ustawy o planowaniu i zagospodarowaniu przestrzennym.

Celem opracowania jest sporządzenie zmiany miejscowego planu zagospodarowania przestrzennego na podstawie złożonego wniosku inwestora. Zmiana przyczyni się do rozwoju przedsiębiorczości w gminie Aleksandrów Kujawski oraz do wzrostu dochodów podatkowych.

Biorąc powyższe pod uwagę należy stwierdzić, że sporządzenie zmiany miejscowego planu zagospodarowania przestrzennego dla terenu wymienionego w uchwale jest w pełni uzasadnione.


PRZEWODNICZĄCY
Rady Gminy
mgr Waldemar Bartczak