


MAPA STANU PRAWNEGO

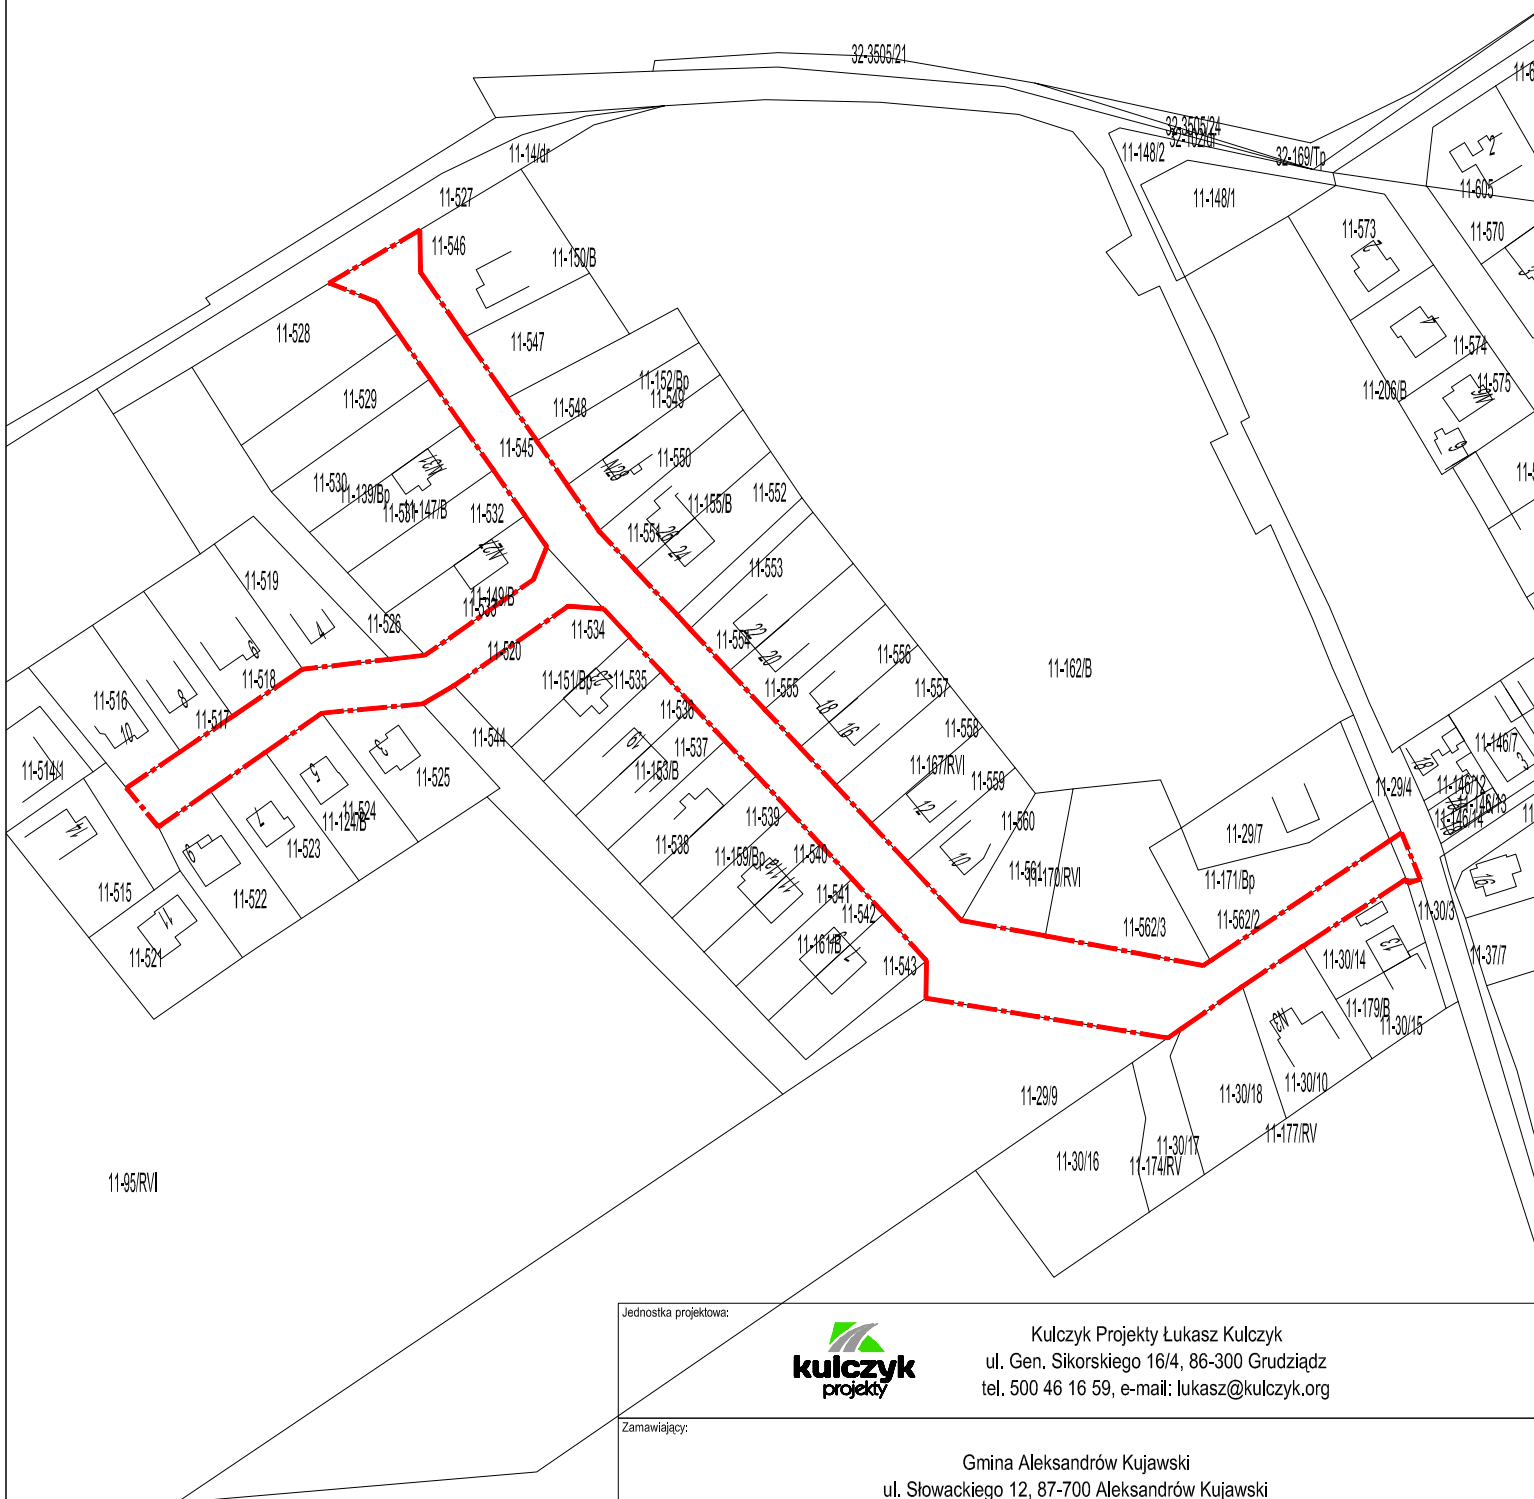

Jednostka projektowa:			
		Kulczyk Projekt Łukasz Kulczyk ul. Gen. Sikorskiego 16/4, 86-300 Grudziądz tel. 500 46 16 59, e-mail: lukasz@kulczyk.org	
Zamawiający:			
Gmina Aleksandrów Kujawski ul. Słowackiego 12, 87-700 Aleksandrów Kujawski			
Zadanie:		Stadium:	
Budowa chodników przy ul. Młodzieżowej i Krótkiej w miejscowości Odolion		PROJEKT WYKONAWCZY	
		Branża:	
		DROGOWA	
Funkcja	Imię i nazwisko	Nr uprawnień	Podpis
Projektant:	inż. Sławomir Miernik	ABIT-OT/7131/ 15/2001	
Opracował:	inż. Łukasz Kulczyk		
Nr rysunku:	Tytuł rysunku:	Skala:	Data:
---	MAPA STANU PRAWNEGO	1:1000	LUTY 2016