


MIEJSCOWY PLAN ZAGOSPODAROWANIA PRZESTRZENNEGO DLA OBSZARU  
POŁOŻONEGO W OBRĘBIE EWIDENCYJNYM OŚNO DRUGIE, PLEBANKI  
GMINA ALEKSANDRÓW KUJAWSKI

skala 1:2000

UKŁAD ARKUSZY

ARKUSZ 1	ARKUSZ 2
----------	----------

ARKUSZ 1

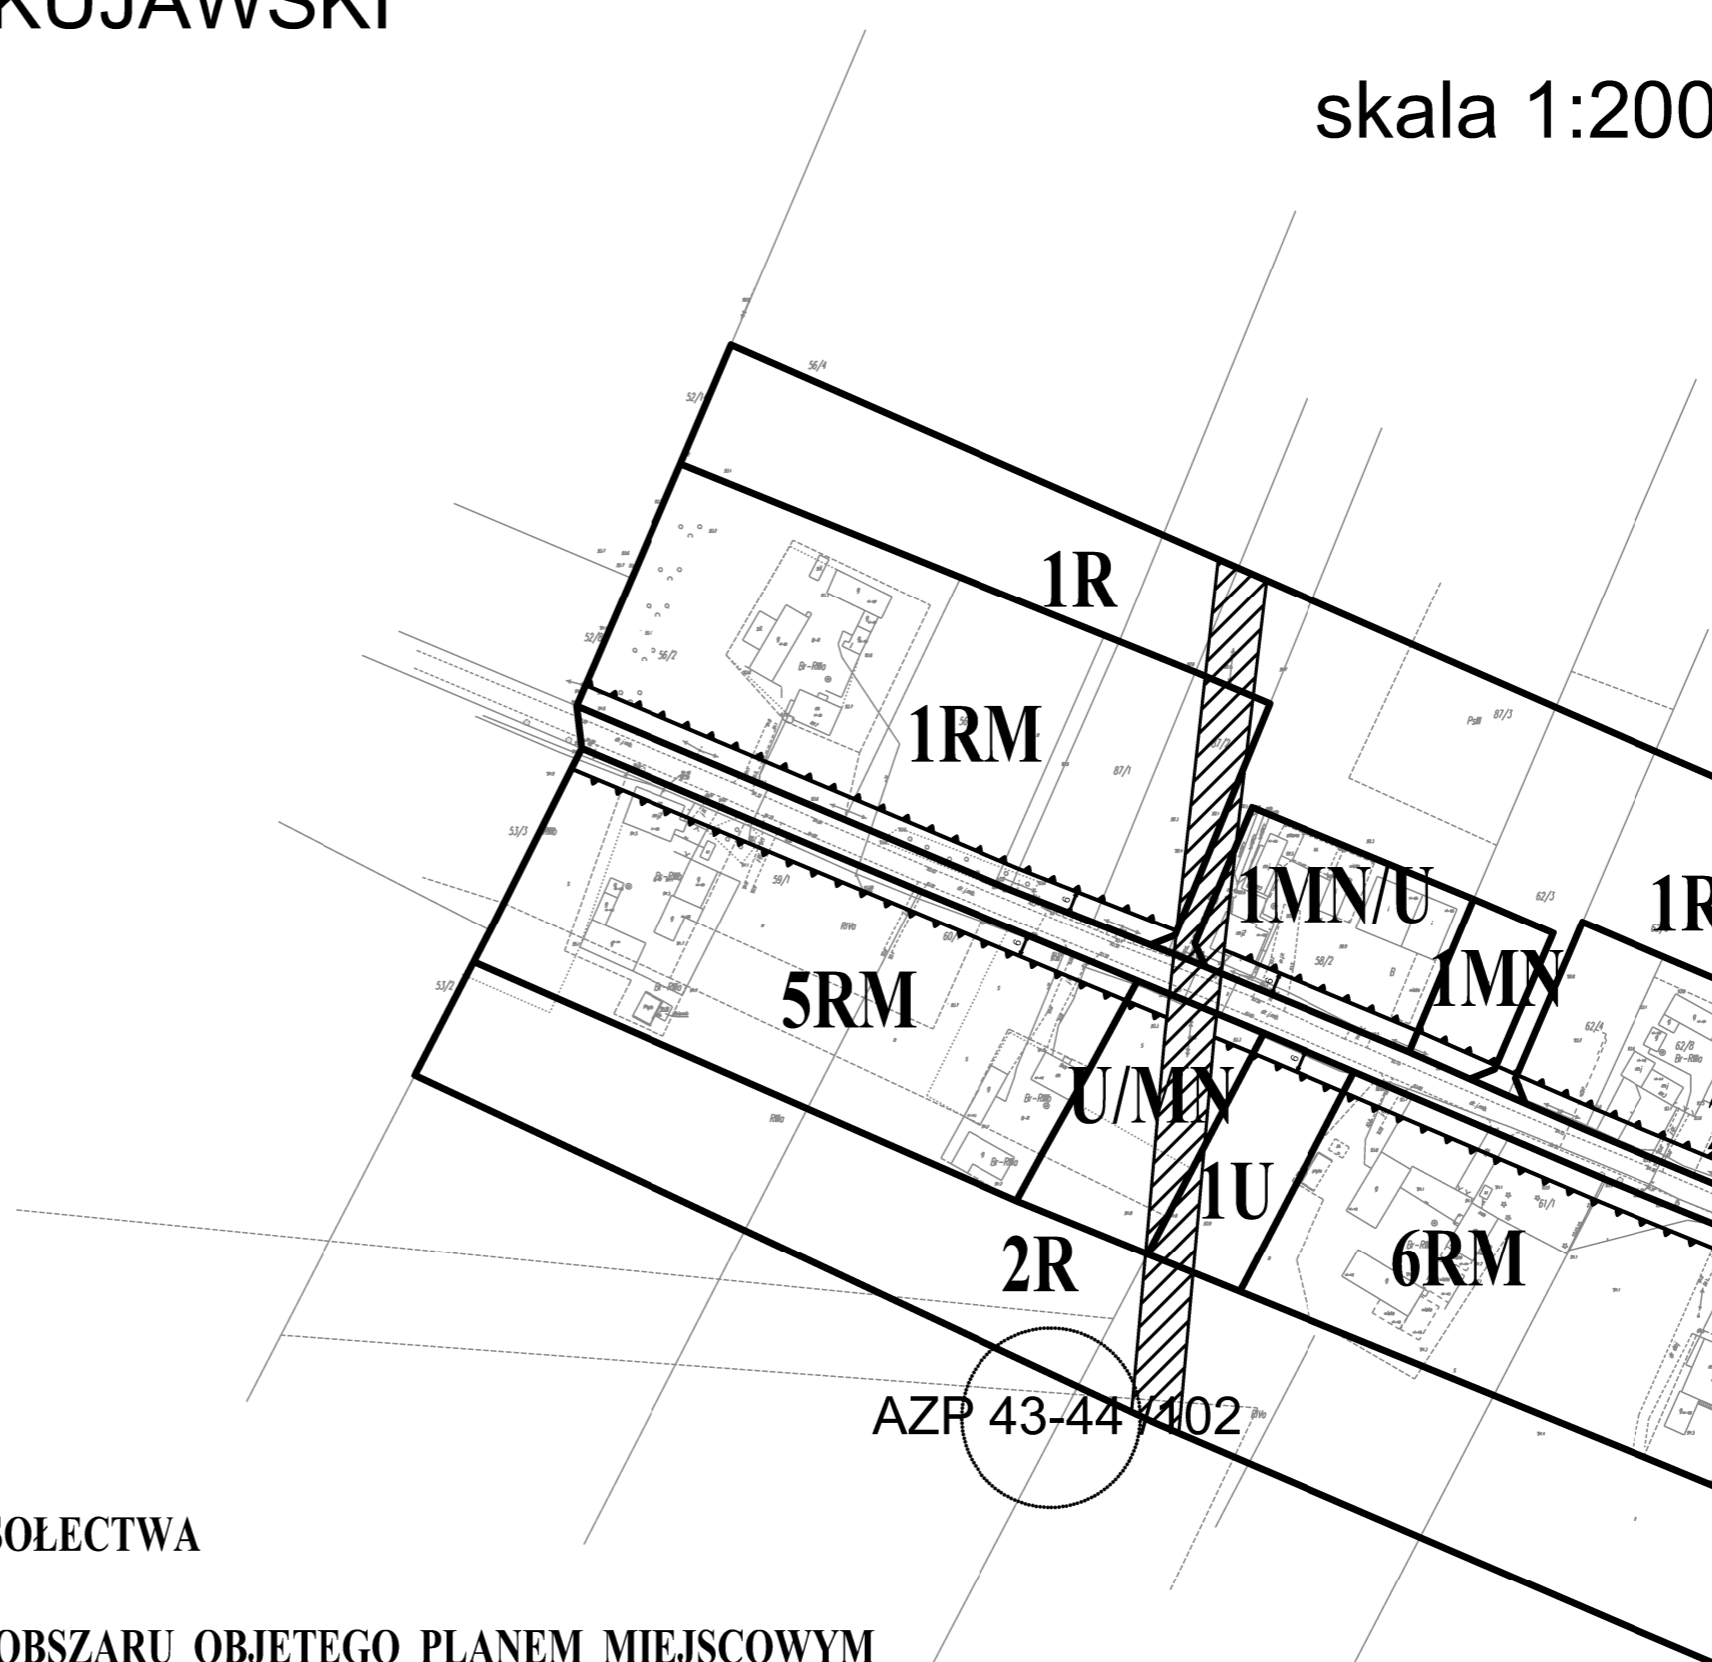

	GRANICA SOŁECTWA
	GRANICA OBSZARU OBJĘTEGO PLANEM MIEJSCOWYM
	LINIA ROZGRANICZAJĄCA TERENY O RÓŻNYM PRZEZNACZENIU LUB RÓŻNYCH ZASADACH ZAGOSPODAROWANIA
	MAKSYMALNA NIEPRZEKRACZALNA LINIA ZABUDOWY
	PAS TECHNOLOGICZNY ELEKTROENERGETYCZNEJ LINII 15 kV
	STREFA OCHRONY ARCHEOLOGICZNEJ
	KRZYŻ PRZYDROŻNY
<b>MN</b>	TEREN ZABUDOWY MIESZKANIOWEJ JEDNORODZINNEJ
<b>MN/U</b>	TEREN ZABUDOWY MIESZKANIOWEJ JEDNORODZINNEJ Z USŁUGAMI
<b>RM</b>	TEREN ZABUDOWY ZAGRODOWEJ
<b>U</b>	TEREN ZABUDOWY USŁUGOWEJ
<b>U/MN</b>	TEREN ZABUDOWY USŁUGOWEJ Z ZABUDOWĄ MIESZKANIOWĄ
<b>R</b>	TEREN ROLNICZY
<b>W</b>	TEREN INFRASTRUKTURY TECHNICZNEJ - STACJA POMP
<b>KDL</b>	TERENY KOMUNIKACJI - DROGA PUBLICZNA W KLASIE LOKALNEJ
<b>KDD</b>	TERENY KOMUNIKACJI - DROGI PUBLICZNE W KLASIE DOJAZDOWEJ
<b>KDW</b>	TERENY KOMUNIKACJI - DROGA WEWNĘTRZNA

