



# KOPIA MAPY NUMERYCZNEJ

1:500


Województwo: KUJAWSKO-POMORSKIE  
 Powiat: ALEKSANDROWSKI  
 Gmina/Miasto: ALEKSANDRÓW KUJAWSKI  
 Obręb: PRZYBRANOWO  
 Ulica:  
 Rejestr: GN.Go.6642.325.2020

Poświadcza się zgodność niniejszej kopii z treścią materiału państwowego zasobu geodezyjnego i kartograficznego.


Organ prowadzący państwowy zasób geodezyjny i kartograficzny	STAROSTA ALEKSANDROWSKI
Nazwa materiału zasobu	MAPA ZASADNICZA
Identyfikator ewidencyjny materiału zasobu	GN.Go.6642.325.2020
Data wykonania kopii	
Imię, nazwisko i podpis osoby reprezentującej organ	Z up. STAROSTY <i>Joanna Szepeć</i> Specjalista w Wydziale Geodezji, Rolnictwa i Ochrony Środowiska

## GMINA ALEKSANDRÓW KUJAWSKI PRZYBRANOWO

skala 1:500

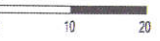

Mapa nie służy dla celów projektowych

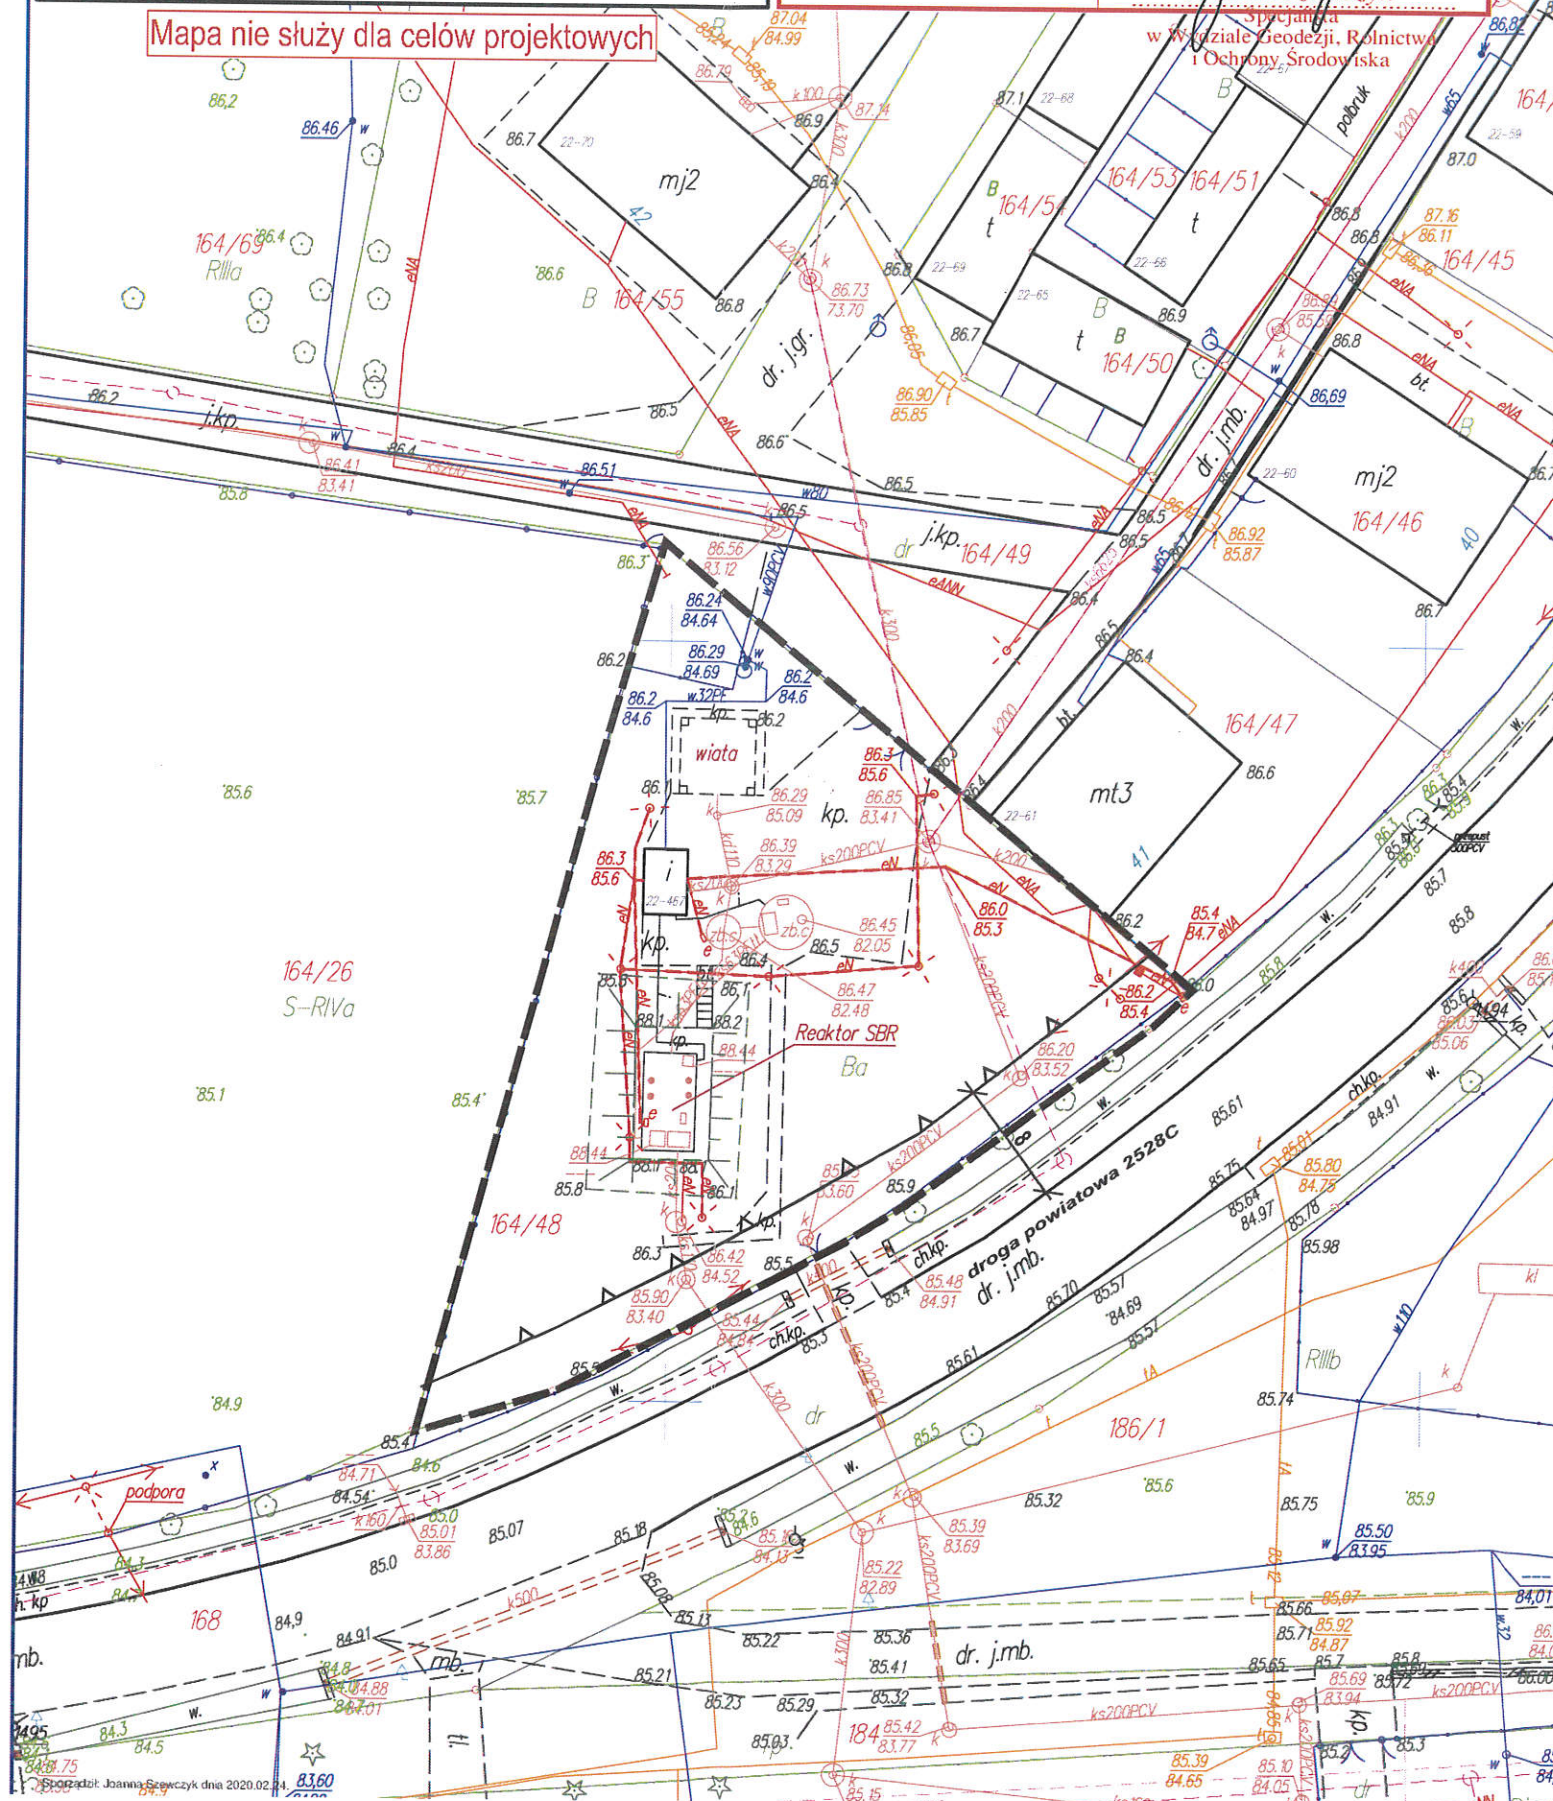

### OZNACZENIA GRAFICZNE:

- GRANICE TERENU INWESTYCJI
- NIEPRZEKRACZALNA LINIA ZABUDOWY

WÓJT GMINY  
Aleksandrów Kujawski

Z up. Wójta  
*Anna Wesołowska*  
Kierownik Wydziału Planowania

Pl. G.P.33.10.10.2022.05 Dec. 15/2022

**ZAŁĄCZNIK GRAFICZNY  
DO DECYZJI  
O USTALENIU LOKALIZACJI  
INWESTYCJI CELU PUBLICZNEGO**

**Pracownia** Ul. Długa 44, 87-100 Toruń  
Tel. 668 231 686

mgr inż. arch. Aleksandra Lewna

PROJEKTANT W PLANOWANIU PRZESTRZENNYM  
(Art. 5 pkt 4 ustawy o planowaniu  
i zagospodarowaniu przestrzennym Dz. U. 2015. 199)  
Nr dyplomu - Arch. 483 z dnia 09 / 11 / 2004 R.  
Wydział Budownictwa i Architektury  
Politechniki Szczecińskiej