



**KOPIA MAPY NUMERYCZNEJ**  
**1:1000**

Województwo: KUJAWSKO-POMORSKIE  
Powiat: ALEKSANDROWSKI  
Gmina/Miasto: ALEKSANDRÓW KUJAWSKI  
Obręb: OSTROWAŚ  
Ulica: WG. ZAKRESU  
Rejestr: GN.Go.6642.1102.2021


Mapa nie służy dla celów projektowych

Dec. 07/2022

<p>Poswiadcza się zgodność niniejszej kopii z treścią materiału państwowego zasobu geodezyjnego i kartograficznego.</p> <p>Organ prowadzący państwowy zasob geodezyjny i kartograficzny</p> <p>Nazwa matrycy zasobu</p> <p>Identyfikator ewidencyjny matrycy zasobu</p> <p>Data wykonania robót</p> <p>Imię, nazwisko i podpis osoby odpowiedzialnej za mapę</p>	<p>STAROSTA ALEKSANDROWSKI</p> <p>MAPA ZASADNICZA</p> <p>GN.Go.6642.1102.2021</p> <p>29.07.2021</p> <p>Z up. STARSZYSTY</p> <p><i>[Signature]</i></p> <p>Kierownik PCDGK</p>
--	--

**GMINA**  
**ALEKSANDRÓW KUJAWSKI**  
**OSTROWAŚ**

skala 1:1000

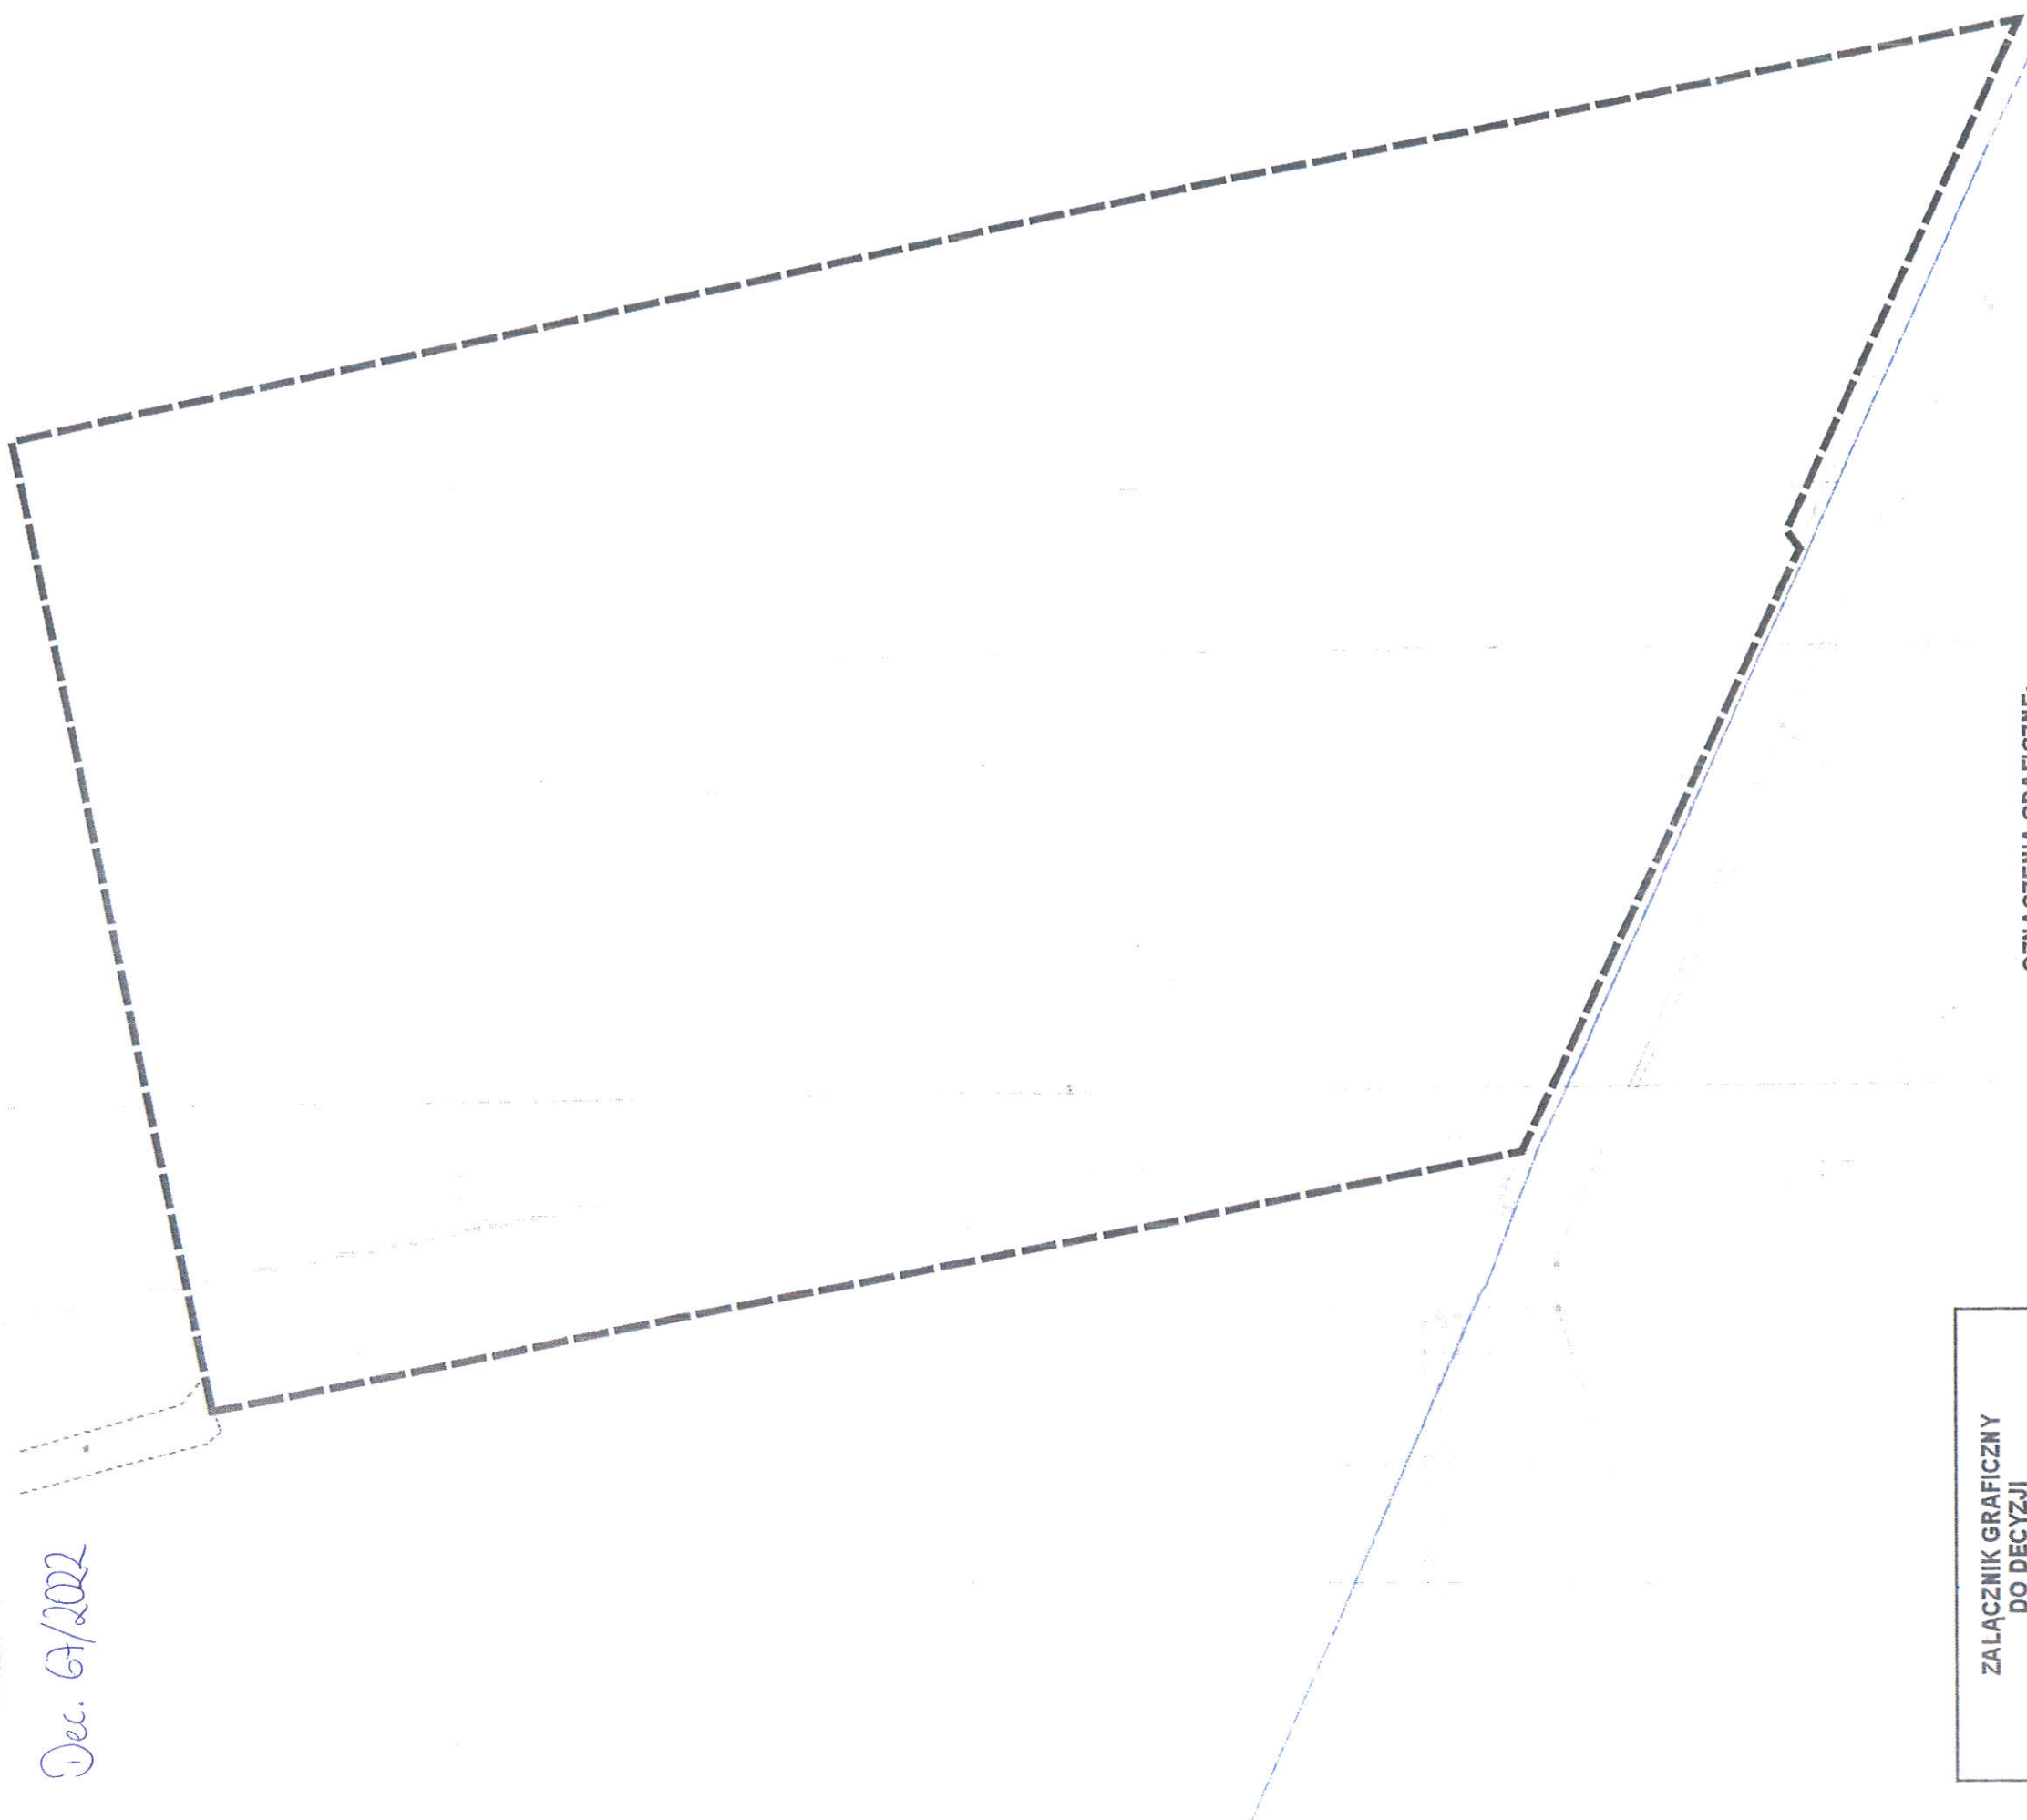

**ZALĄCZNIK GRAFICZNY DO DECYZJI O WARUNKACH ZABUDOWY**

**PRACOWNIA** - Ul. Długa 44, 87-100 Toruń  
Tel. 603 231 603

mgr inż. arch. Aleksandra Lewna

*[Signature]*

PROJEKTANT WYMIAROWANIU PRZESTRZENNYM (Art. 5 pkt 4 ustawy o planowaniu i zagospodarowaniu przestrzennym Dz. U. 2015, 199) Nr dyplomu - Arch. 485 z dnia 09 / 11 / 2004 R. Wydział Budownictwa i Architektury Politechniki Szczecińskiej

OZNACZENIA GRAFICZNE:  
- - - - - GRANICE TERENU INWESTYCJI

WÓJT GMINY  
Aleksandra Lewna