


# MIEJSCOWY PLAN ZAGOSPOD W OBREBIE EWIDENCYJNY



WYRYS ZE STUDIUM UWARUNKOWAŃ I KIERUNKÓW  
ZAGOSPODAROWANIA PRZESTRZENNEGO GMINY  
ALEKSANDRÓW KUJAWSKI UCHWALONEGO UCHWAŁĄ  
NR XXX/239/21 RADY GMINY Z DNIA 30 MARCA 2021R.  
SKALA 1:10 000

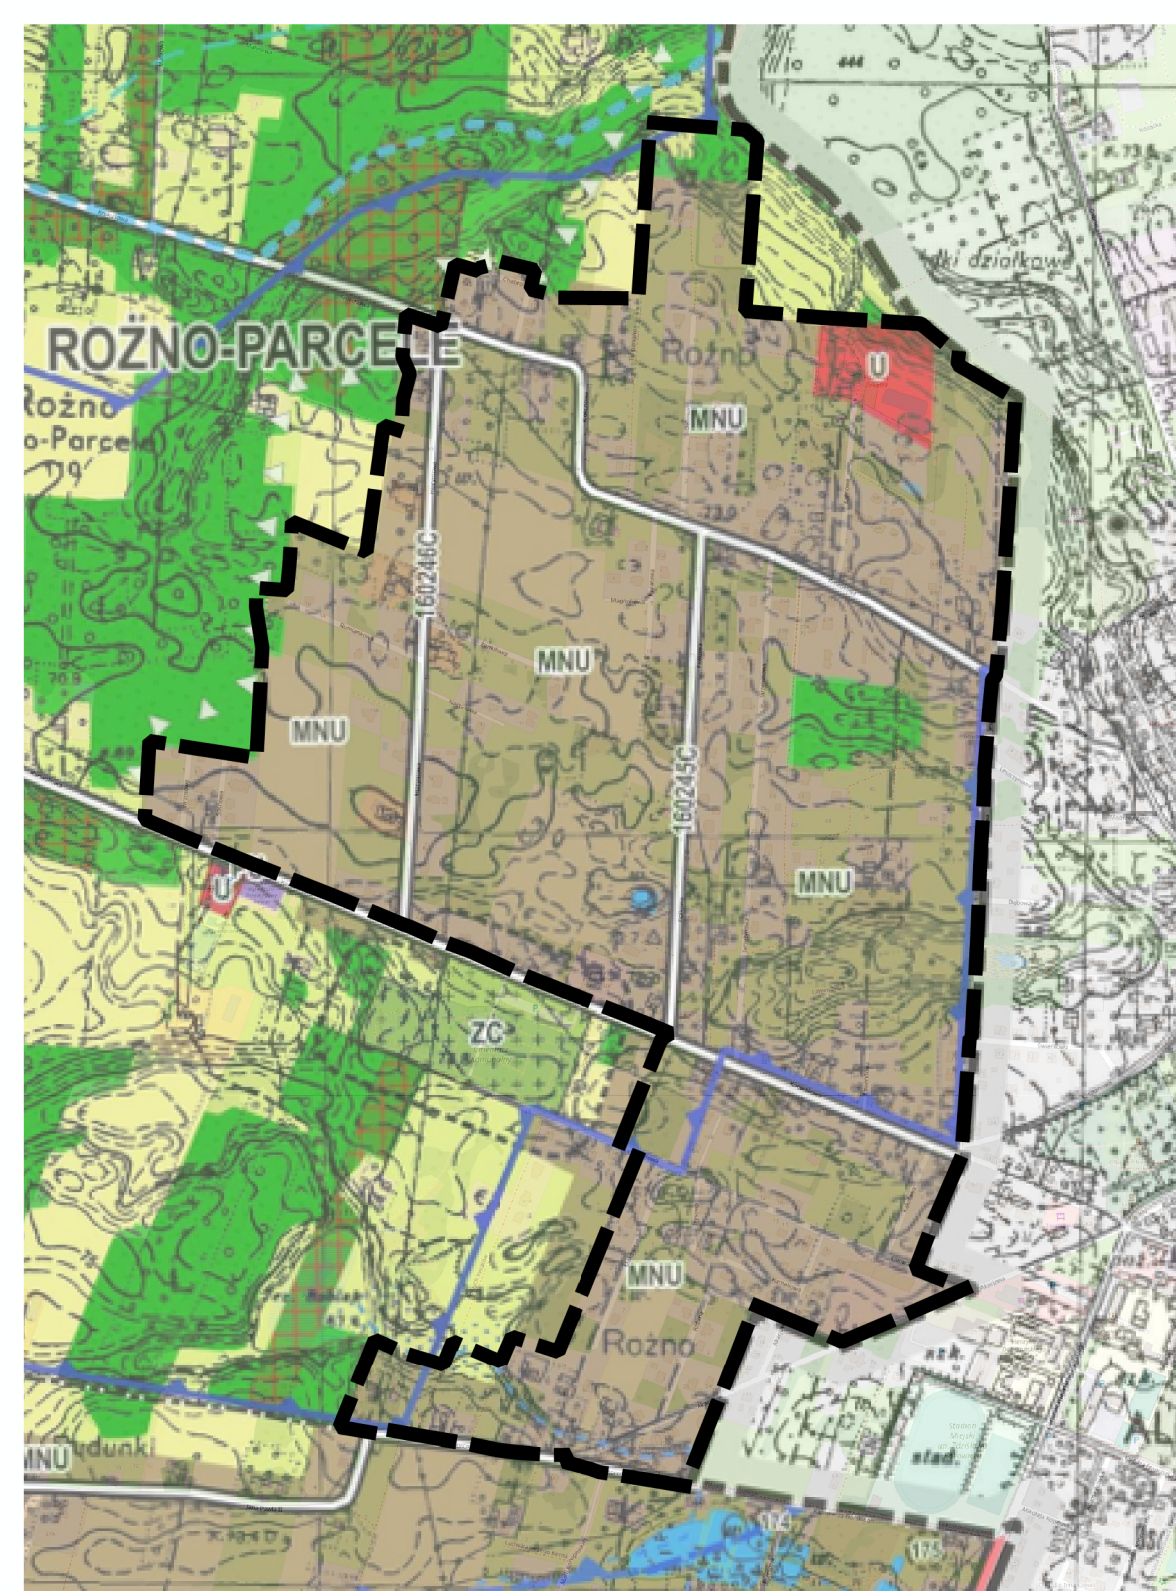

--- GRANICA OBSZARU OBJĘTEGO  
MIEJSCOWYM PLANEM

