


MIEJSCOWY PLAN ZAGOSPOD W OBREBIE EWIDENCYJNY


UKŁAD ARKUSZY

ARKUSZ 1	ARKUSZ 2
ARKUSZ 3	ARKUSZ 4

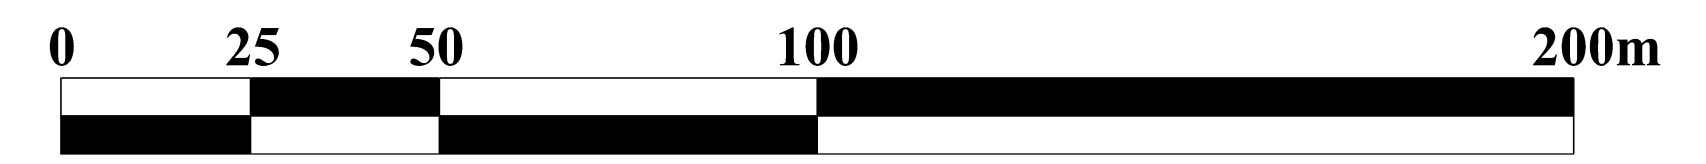

ARKUSZ 1

WYRYS ZE STUDIUM UWARUNKOWAŃ I KIERUNKÓW
ZAGOSPODAROWANIA PRZESTRZENNEGO GMINY
ALEKSANDRÓW KUJAWSKI UCHWALONEGO UCHWAŁĄ
NR XXX/239/21 RADY GMINY Z DNIA 30 MARCA 2021R.
SKALA 1:10 000

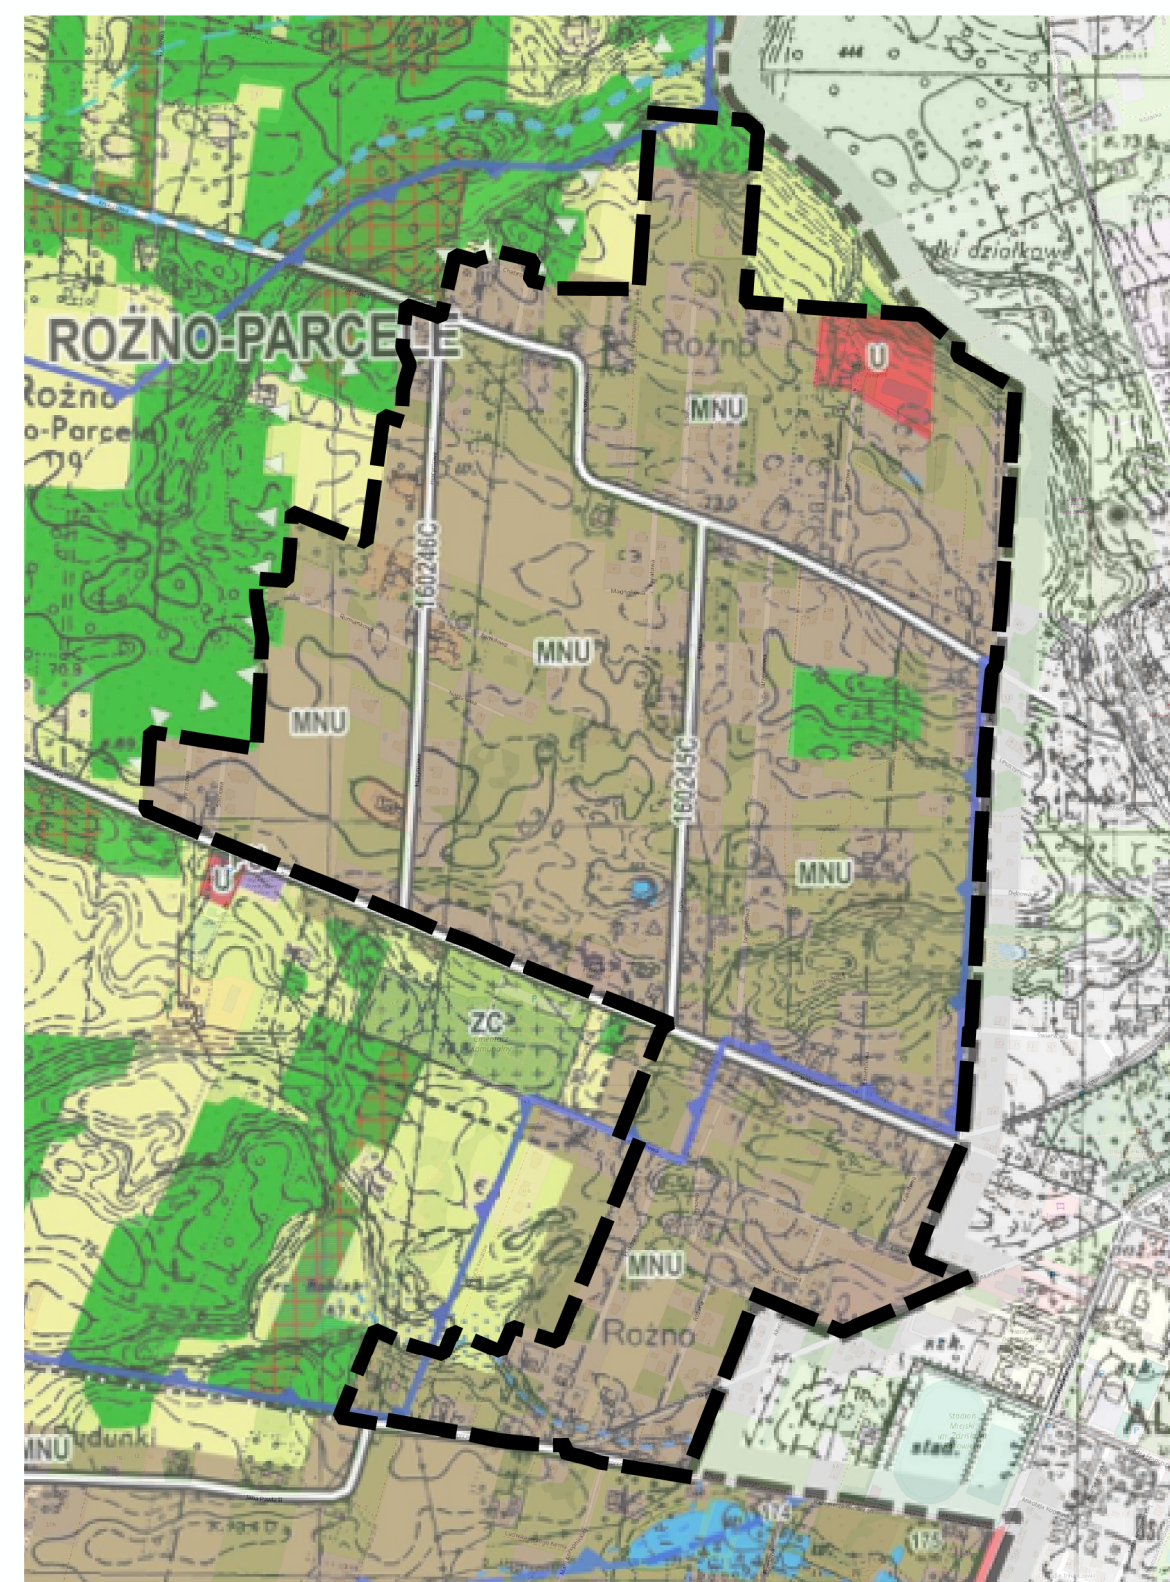

--- GRANICA OBSZARU OBJĘTEGO
MIEJSCOWYM PLANEM

