



# ZMIANA MIEJSCOWEGO PLANU ZAGOSPODAROWANIA PRZESTRZENNEGO OBSZARU POŁOŻONEGO WE WSI ODOLION, GMINA ALEKSANDRÓW KUJAWSKI SKALA 1:1 000


 


ZALĄCZNIK NR 1  
DO UCHWAŁY NR...  
RADY GMINY ALEKSANDRÓW KUJAWSKI  
Z DNIA .....r.

WYRYS ZE STUDIUM UWARUNKOWAŃ I KIERUNKÓW  
ZAGOSPODAROWANIA PRZESTRZENNEGO GMINY  
ALEKSANDRÓW KUJAWSKI UCHWALONEGO UCHWAŁĄ  
NR XIX/129/ 2000 RADY GMINY ALEKSANDRÓW KUJAWSKI  
Z DNIA 14 KWIETNIA 2000r. SKALA 1:10 000

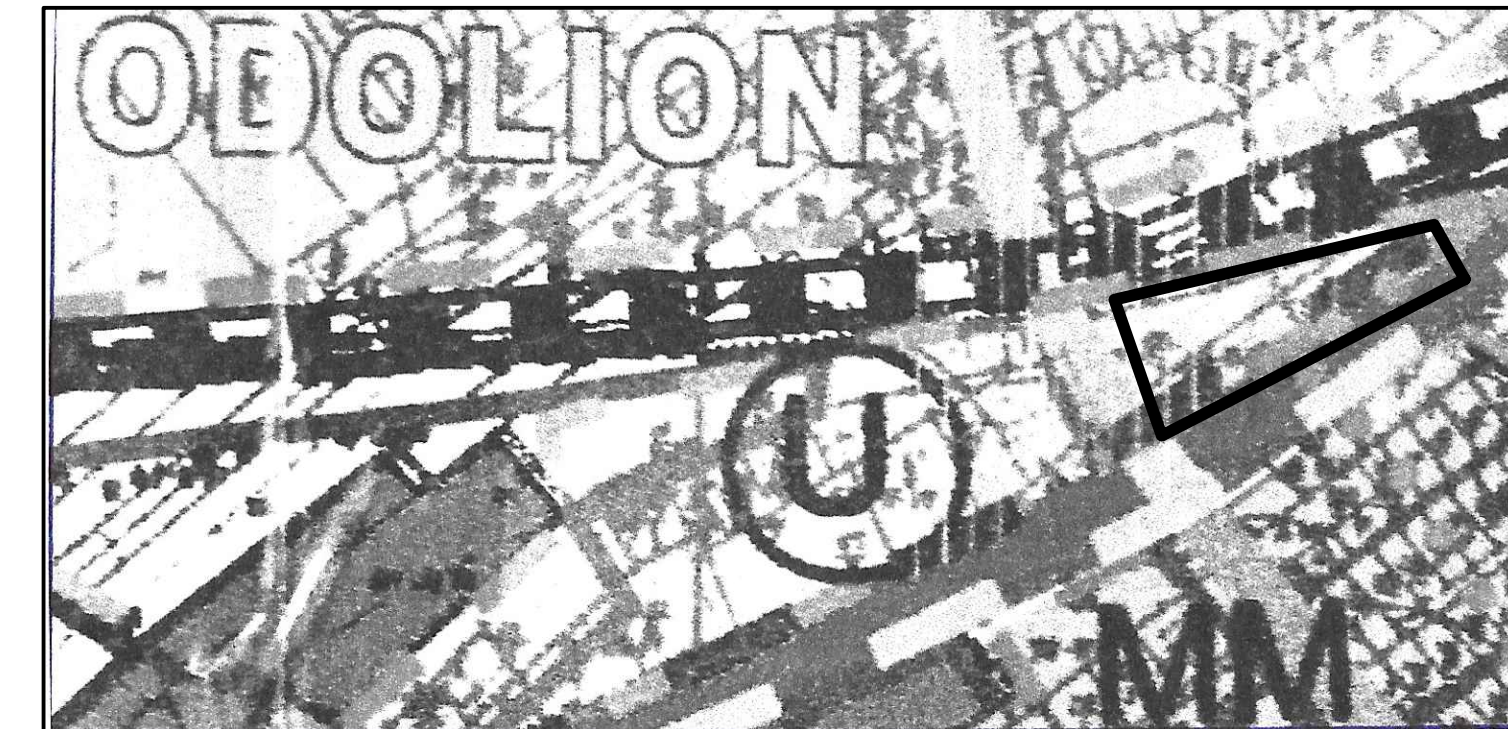

GRANICA OBSZARU OBJĘTEGO PLANEM  
MIEJSCOWYM

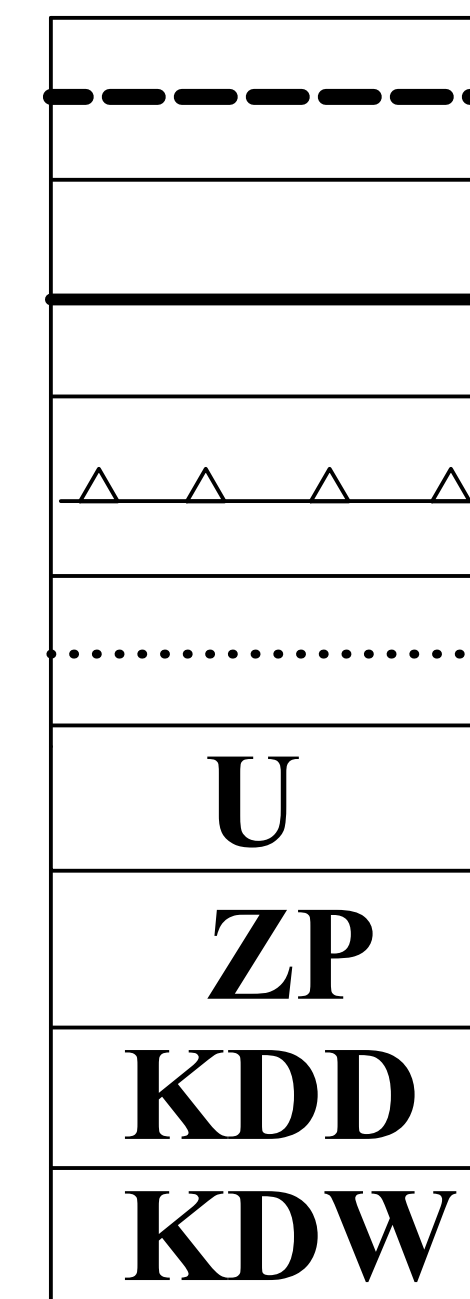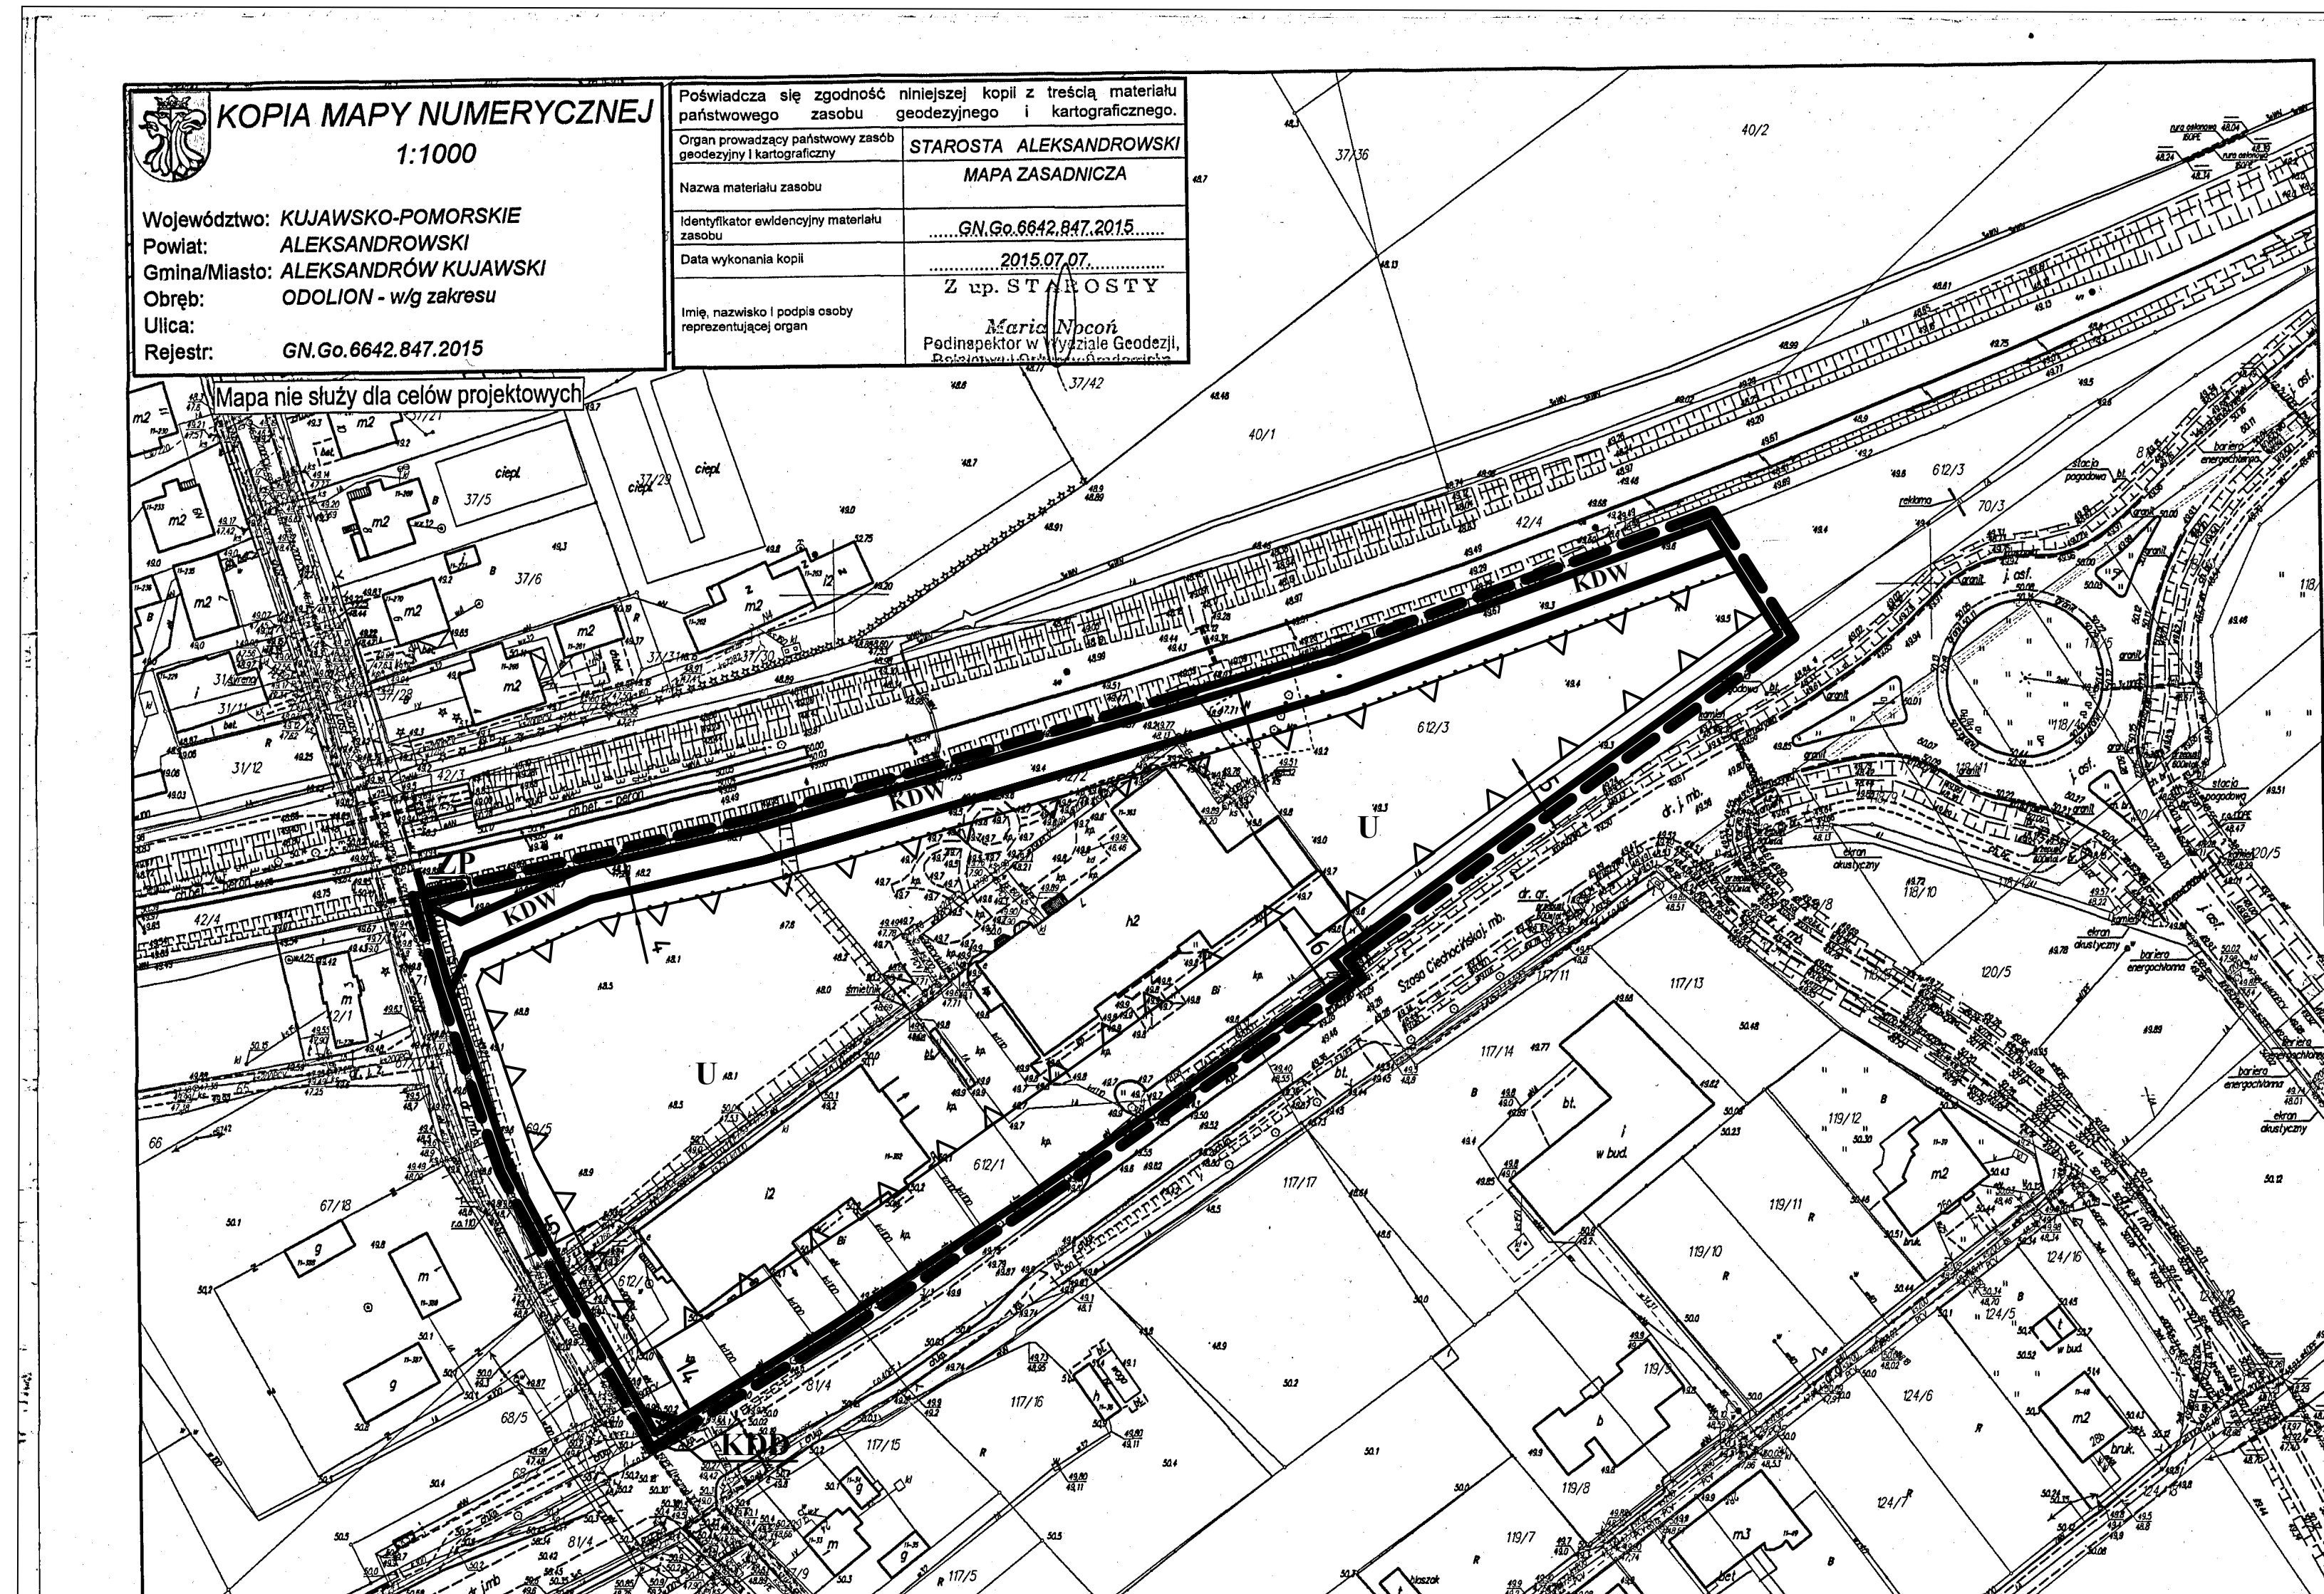

- GRANICA OBSZARU OBJĘTEGO PLANEM MIEJSCOWYM
- LINIA ROZGRANICZAJĄCA TERENY O RÓŻNYM PRZEZNACZENIU  
LUB RÓŻNYCH ZASADACH ZAGOSPODAROWANIA
- MAKSYMALNA NIEPRZEKRACZALNA LINIA ZABUDOWY
- STREFA OCHRONNA TERENÓW ZAMKNIĘTYCH
- U** TEREN ZABUDOWY USŁUGOWEJ
- ZP** TEREN ZIELENI URZĄDZONEJ
- KDD** TEREN DROGI PUBLICZNEJ
- KDW** TEREN DROGI WEWNĘTRZNEJ

SPORZĄDZAJĄCY PLAN: WÓJT GMINY ALEKSANDRÓW KUJAWSKI