


MAPA SYTUACYJNO - WYSOKOŚCIOWA 1500

Powiat: ALEKSANDROWSKI
Gmina: ALEKSANDRÓW KŁUWSKI
Obwód / Ulica: ROZNO-PARCELE / FLOKOWA - DEBOWA
Dzielnica: MG. ZAKRESU
KERG: 042-580/2011
Ks. 664/2011
Mapa aktualna w zakresie na dzień: 05.12.2011

ARKUSZ 3

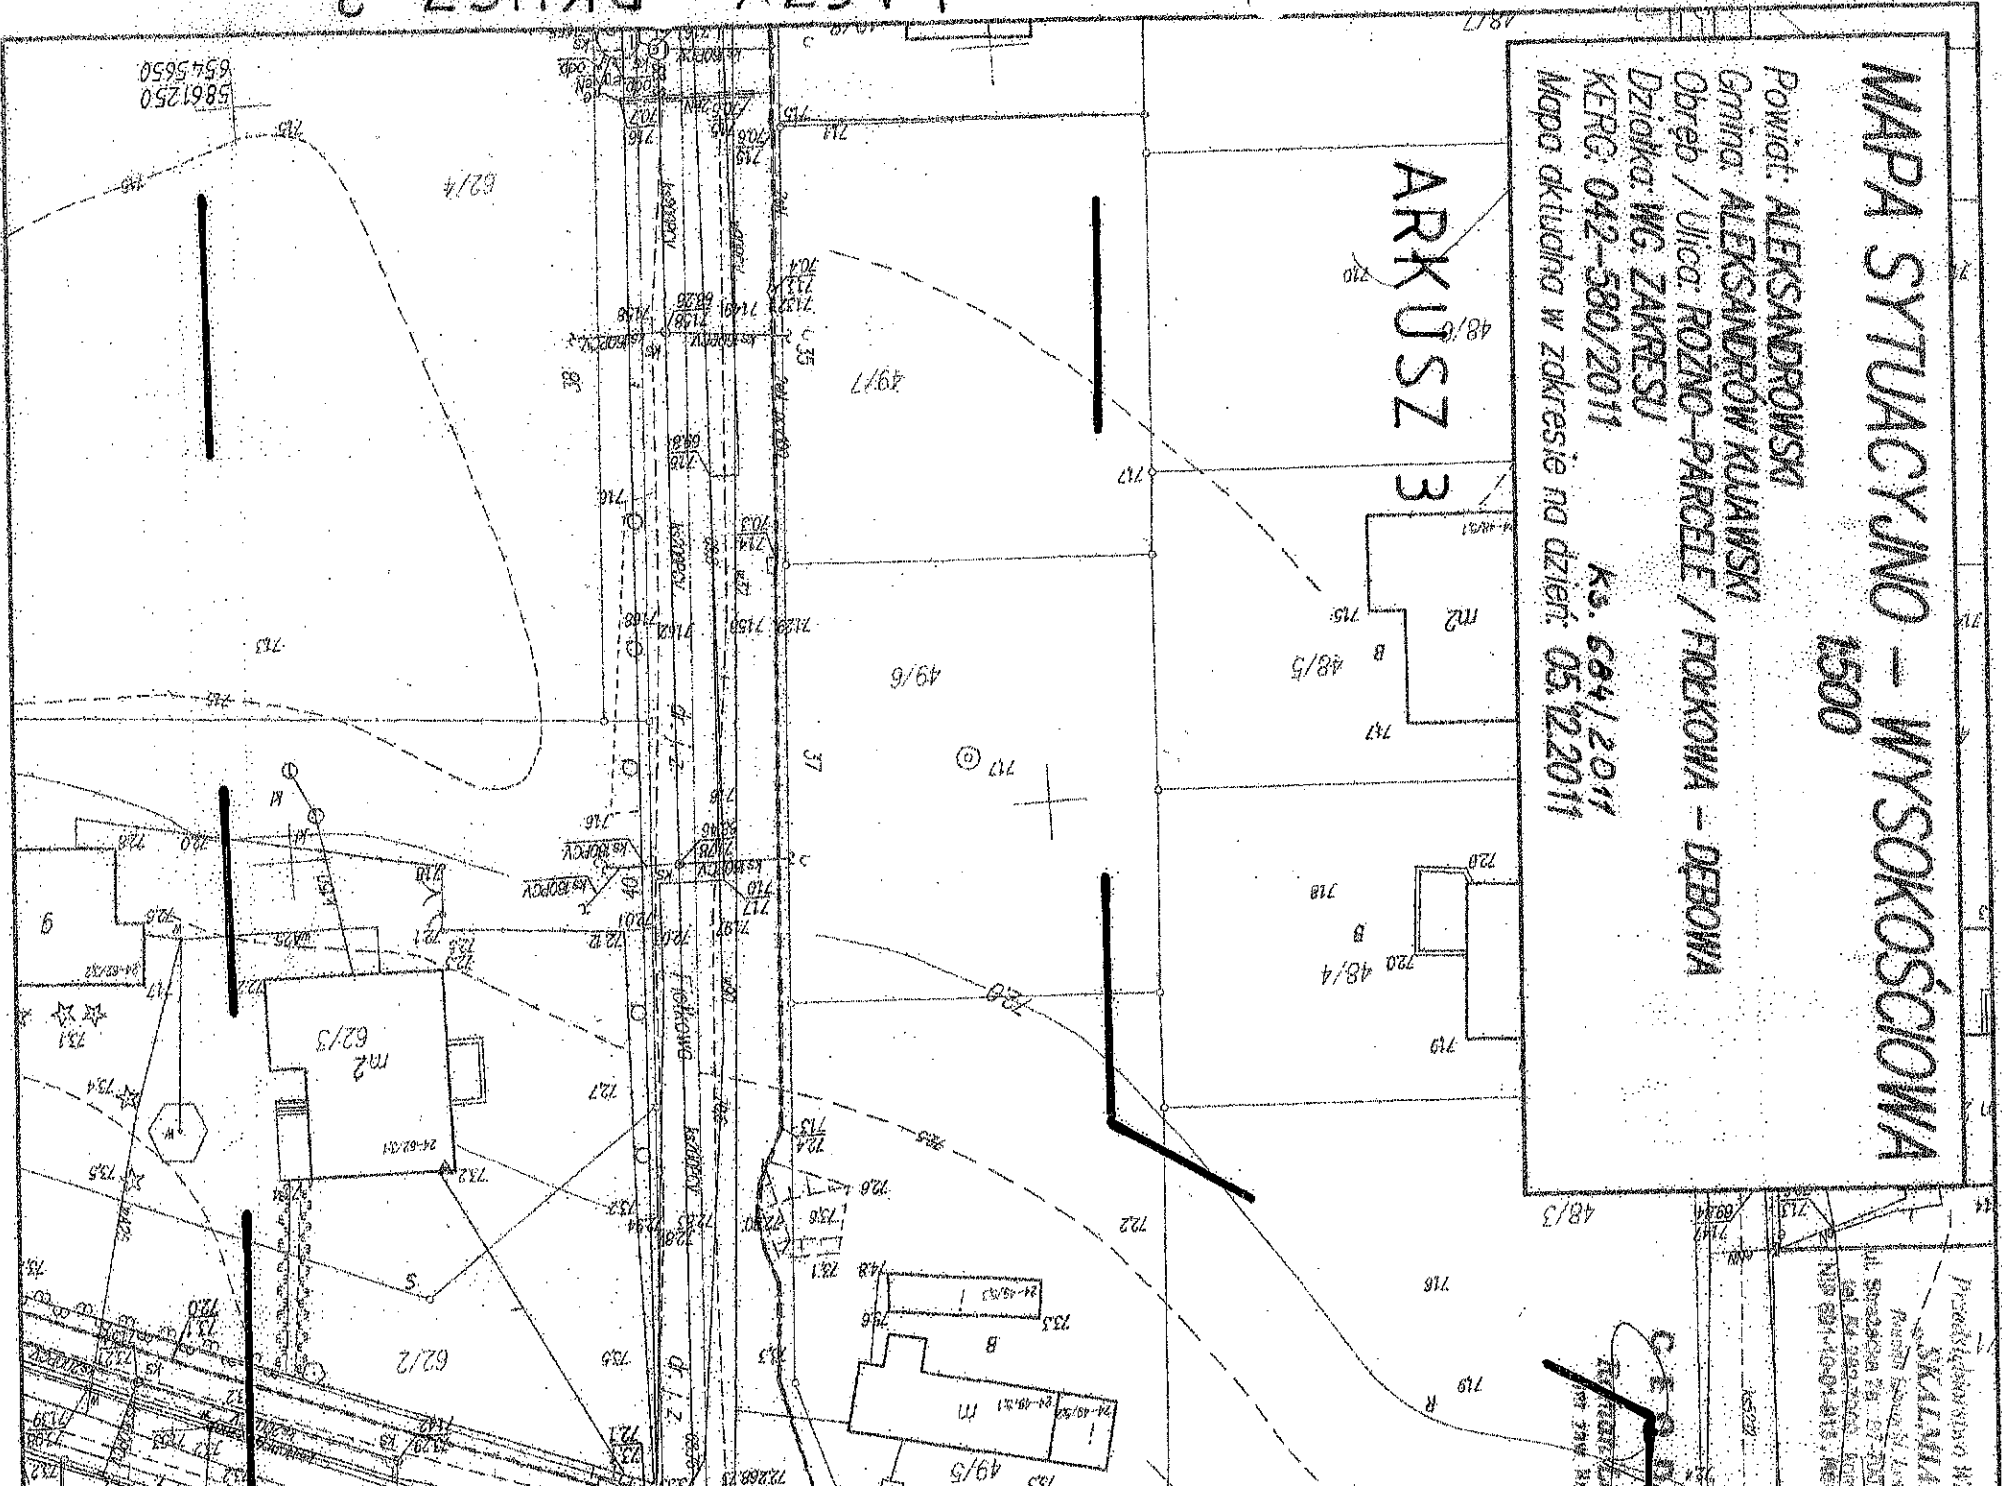

Rożnów-Torzeń. Dębowa


Slup oświecenia ulicznego

Kabel YAKXS 5x35 mm² – 612 mb



RYŠUNEK
OBIEKT
ADRESA
BUDOW
INWESTC
PROJEKT/
DATA
12.2011

29.03.2012
 PRÓJEKTANT
 inż. *Michał Wzrostek*
 Upr. bud. Nr G.P.I. 7349/292/TO/94
 nr ewd. izby bud. KUP/IE/3124/02

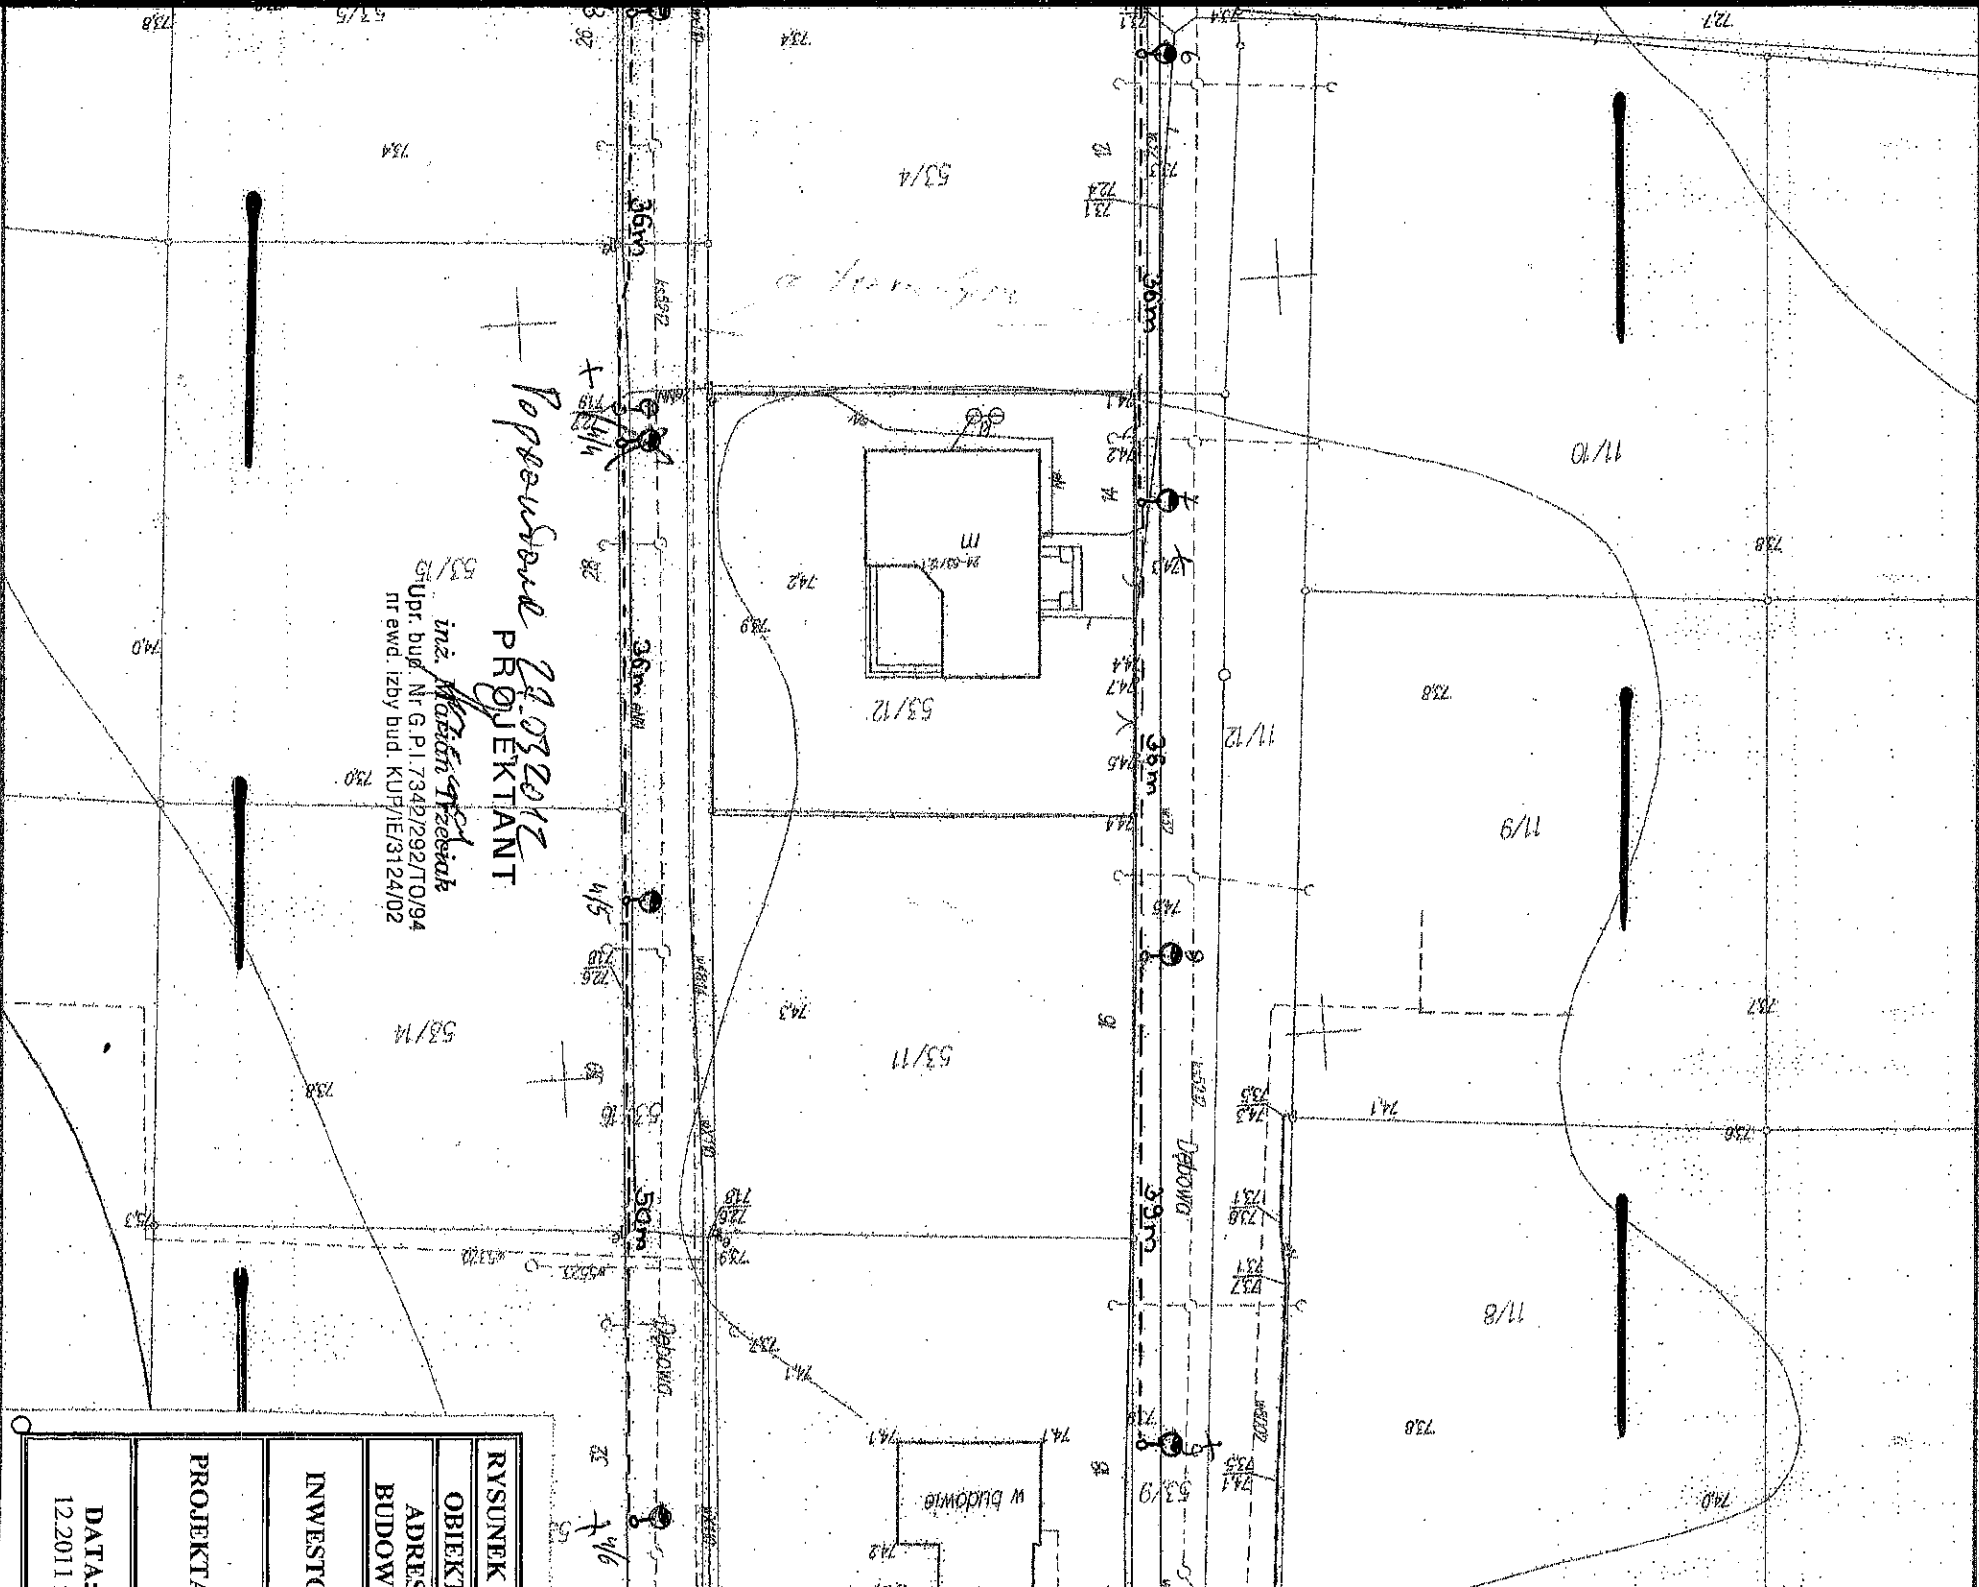

PROJEKTANT

inż. *Marian Trzeciak*
 upr. bud. Nr G.P.I. 7342/292/T0/94
 nr ewd. Izby bud. KUP/E/3124/02

RYSunek Nr 2

PROJEKT Zagosp

OBIEKT:

Budowa oświetlenia ulicznego

ADRES

Budowa ul. *Trzeciak* Dębowa gmina Ale

BUDOWY:

56/20, 53/9, 53/L, 53/16

INWESTOR:

GMINA ALEKSANDRÓW K
 ul. J. Słowackiego 12
 87-700 Aleksandrów Kujawski

PROJEKTANT:

ELEKTRO - TEL - INFO
 Marian Trzeciak
 87-100 Toruń, ul. Studzienna 1
 Tel. 056-659 85 63; 0-602 503 3

DATA:
 12.2011 r.

SKALA:
 1 : 500

POWIERZCHN

