


Sygnatura: Ru24
Działka nr: 122/3

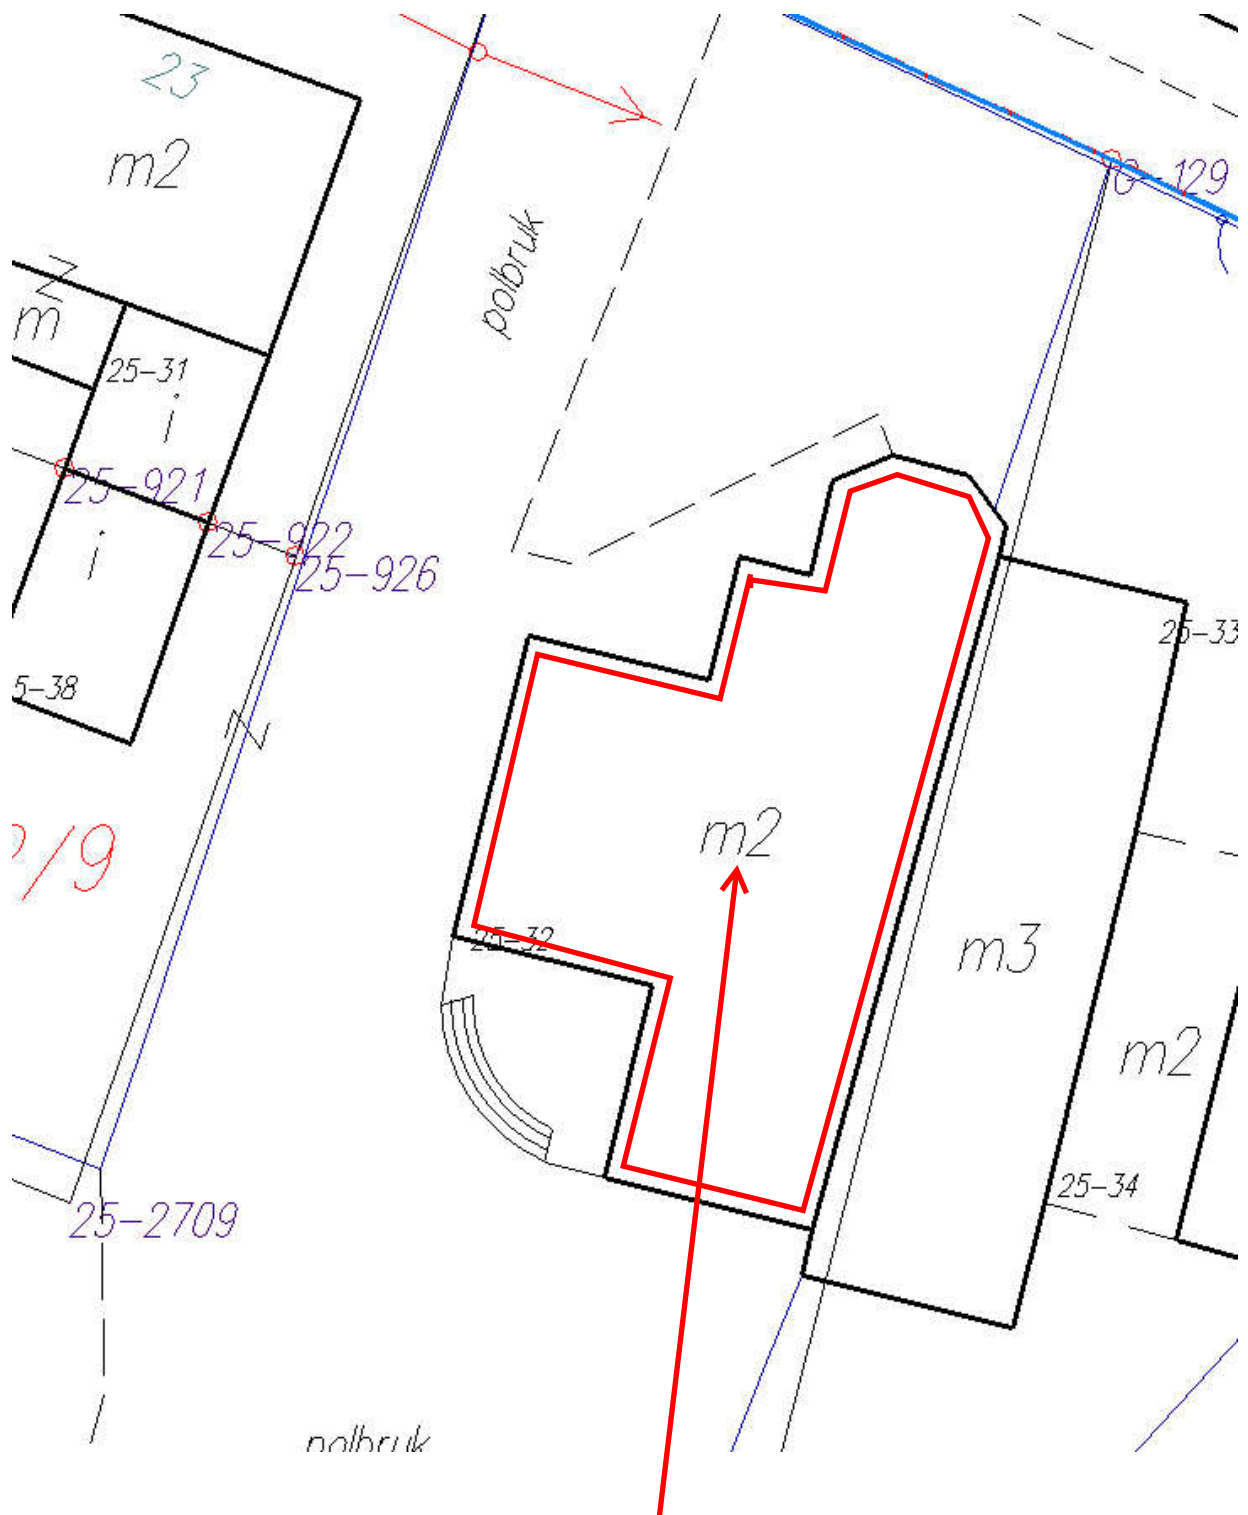

Miejsce na instalację PV