



PRZESKROJE

Na jezdni

Od km 0+000 do km 0+096

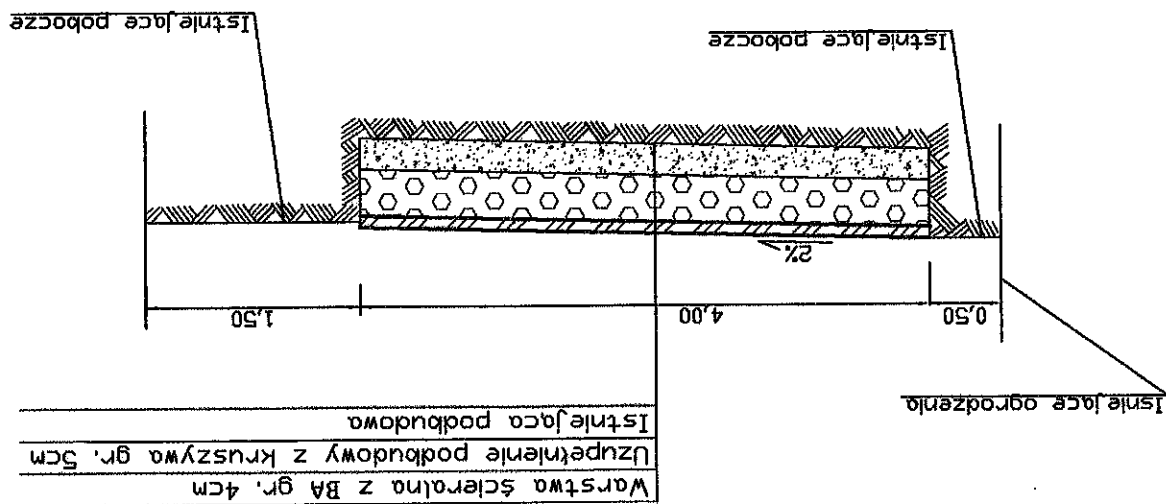

Na zjazdach
km 0+003,0+035,0+044,0+066,0+092

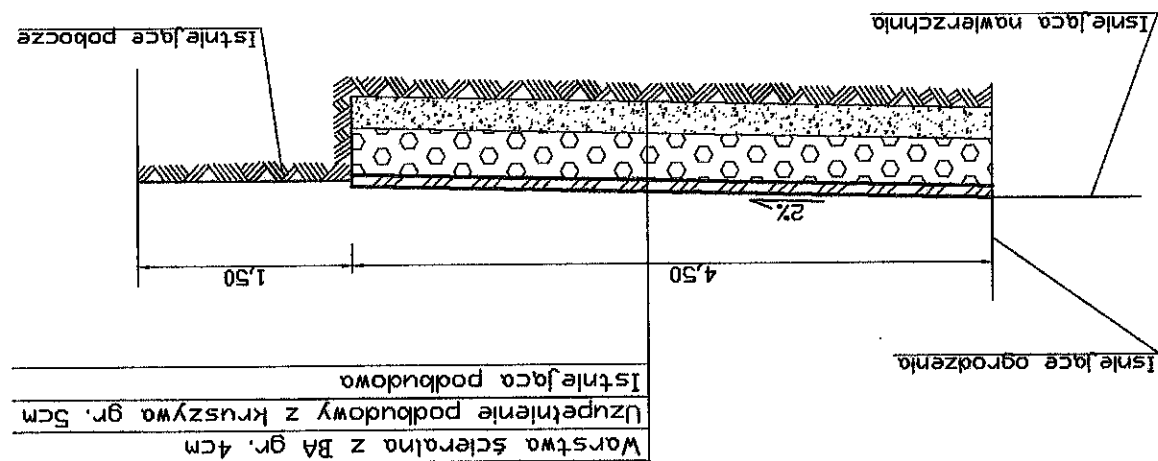

Objekt: Przebudowa dr. gminnej - ul. Spacerowej
o długości 96 mb
dz. nr 13/10

Treść rys.:
Przekroje
Skala: 1:50
Nr rys.: 3
konstrukcyjne

Opracował:
mgr inż. Mariusz Zbikowski

Data:
20.10.2016
Podpis: