




Pik = 0+067,30  
Skala 1:100/100

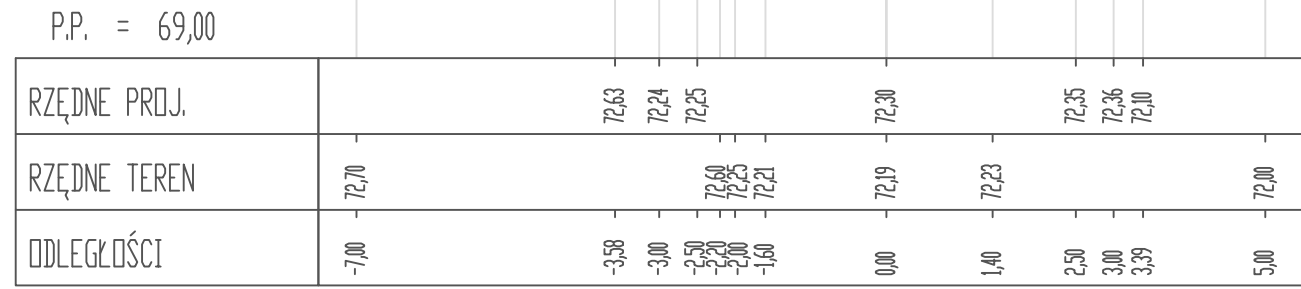

Pik = 0+070,00  
Skala 1:100/100

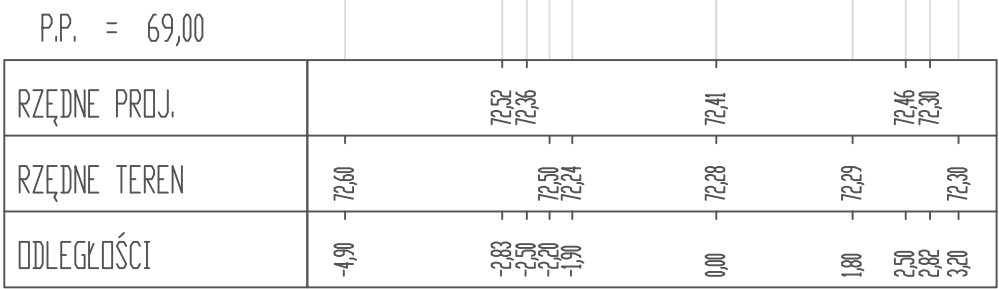


Pik = 0+076,70  
Skala 1:100/100

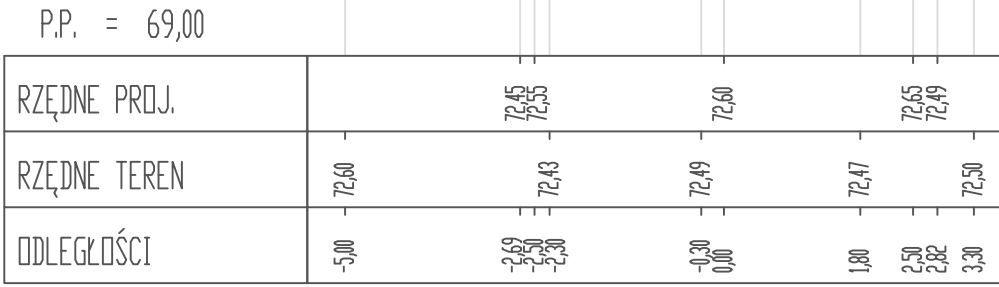

Pik = 0+082,80  
Skala 1:100/100



Pik = 0+103,40  
Skala 1:100/100

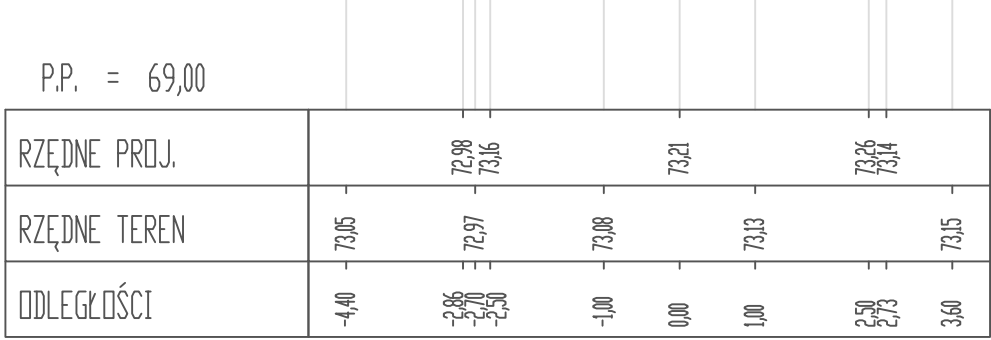

Pik = 0+118,60  
Skala 1:100/100




Pik = 0+143,90  
Skala 1:100/100



Pik = 0+160,00  
Skala 1:100/100




Pik = 0+172,70  
Skala 1:100/100

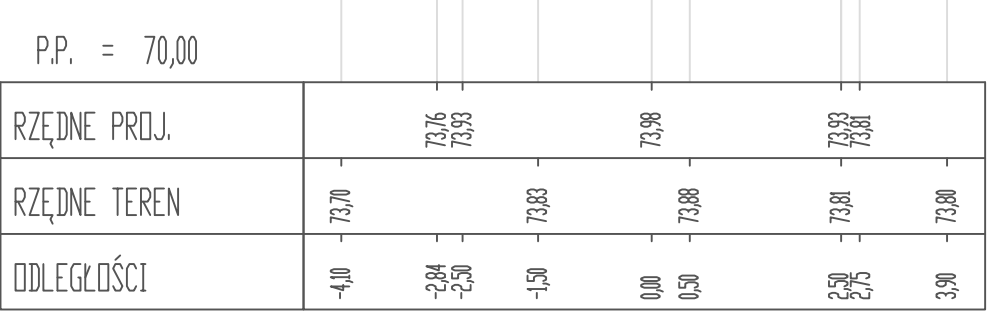


Pik = 0+198,10  
Skala 1:100/100




Pik = 0+228,10  
Skala 1:100/100

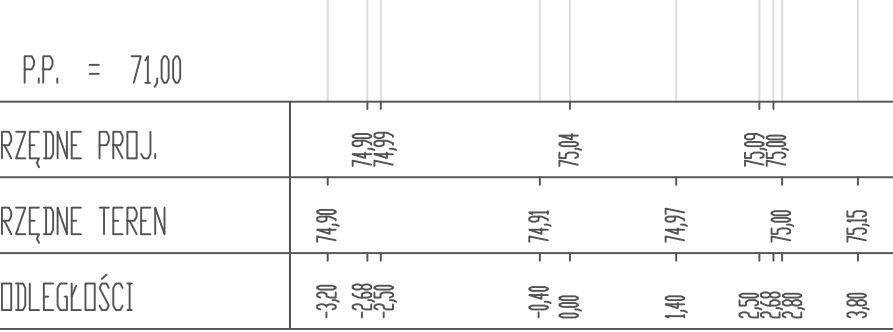


Pik = 0+248,00  
Skala 1:100/100

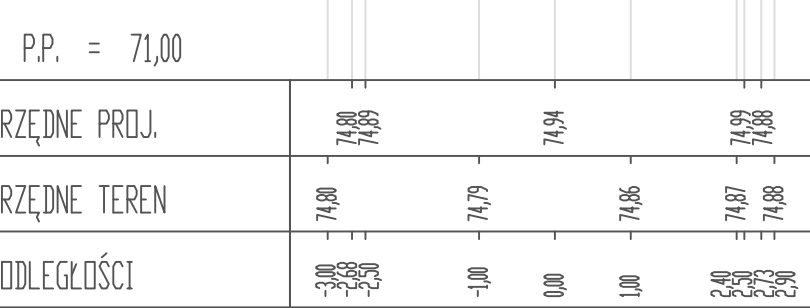


Pik = 0+259,80  
Skala 1:100/100

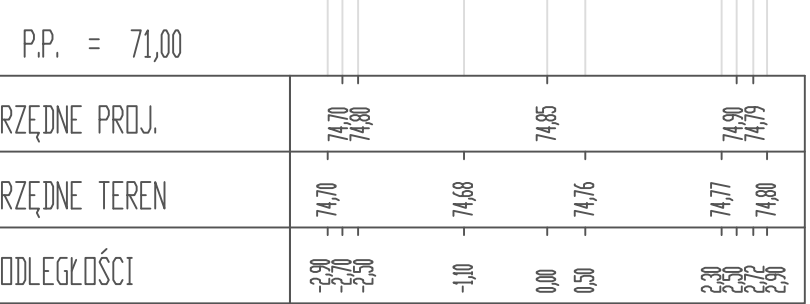


Pik = 0+270,00  
Skala 1:100/100

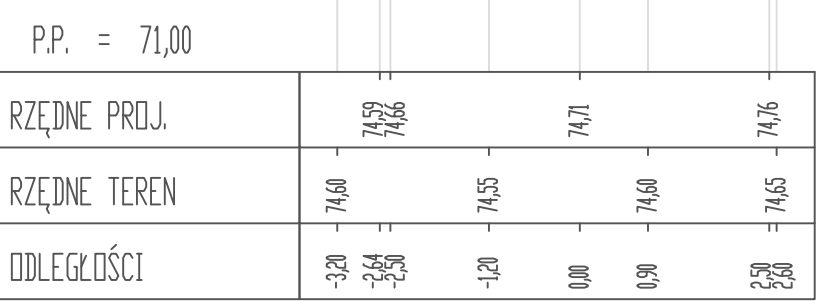

Pik = 0+285,20  
Skala 1:100/100

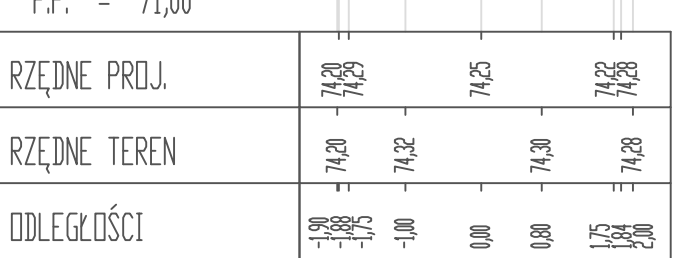

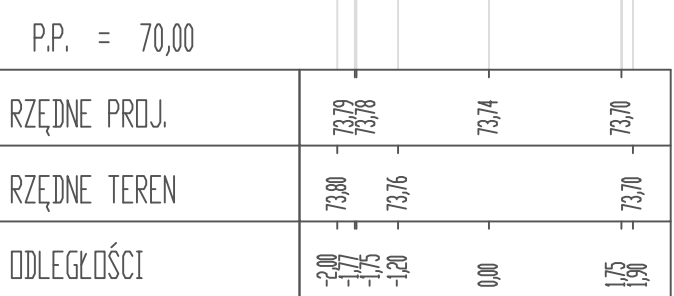

Pik = 0+295,00  
Skala 1:100/100



LEGENDA

- WYKOPIY
- NASYPY
- WYRÓWNIANIE JEZDNI KRUSZYMEM

Inwestor:				Gmina Aleksandrów Kujawski ul. Słowackiego 12, 87-700 Aleksandrów Kujawski	
Jednostka projektowa:				Kulczyk Projekt Lukasz Kulczyk ul. Kosynierów Gdyńskich 27/42, 86-300 Grudziądz tel. 500 46 16 59, e-mail: biuro@kulczykprojekt.pl	
Nazwa i adres obiektu: Budowa ulicy Polnej w miejscowości Łazieniec – etap 1					
Nazwa opracowania: Projekt wykonawczy					
Tytuł rysunku: Przekroje poprzeczne 0+067,30 – 0+295		Branża: DROGOWA		Stadium: PW	
Funkcja	Imię i nazwisko			Podpis	Date: 19.06.2017
Opracowujący	inż. Lukasz Kulczyk				Skala: 1:100
					Nr rysunku: D-5