



1	ELEWACJA FRONTOWA skala 1:50		
INWESTOR: Gmina Aleksandrów Kujawski TEMAT: Termomodernizacja Przedszkola w Orlęcynie ADRES INWESTYCJI: Orlęcyn, dz. nr 193, gmina Aleksandrów Kujawski			
Projektant - architektura:	Nr uprawnień:	Podpis:	
Wojciech Wesołowski	5/42/80 Wk:		
Data:			
03.06.2016 r.			
Wojciech Wesołowski ; 87-720 Ciechocinek, ul. Kopernika 53 A tel.695 136 606, budland.ciechocinek@wp.pl			



2	ELEWACJA TYLNA skala 1:50		
INWESTOR: Gmina Aleksandrów Kujawski TEMAT: Termomodernizacja Przedszkola w Orlęcynie ADRES INWESTYCJI: Orlęcyn, dz. nr 193, gmina Aleksandrów Kujawski			
Projektant - architektura:	Nr uprawnień:	Podpis:	
Wojciech Wesołowski	5/42/80 Wk:		
Data:			
03.06.2016 r.			
Wojciech Wesołowski ; 87-720 Ciechocinek, ul. Kopernika 53 A tel.695 136 606, budland.ciechocinek@wp.pl			

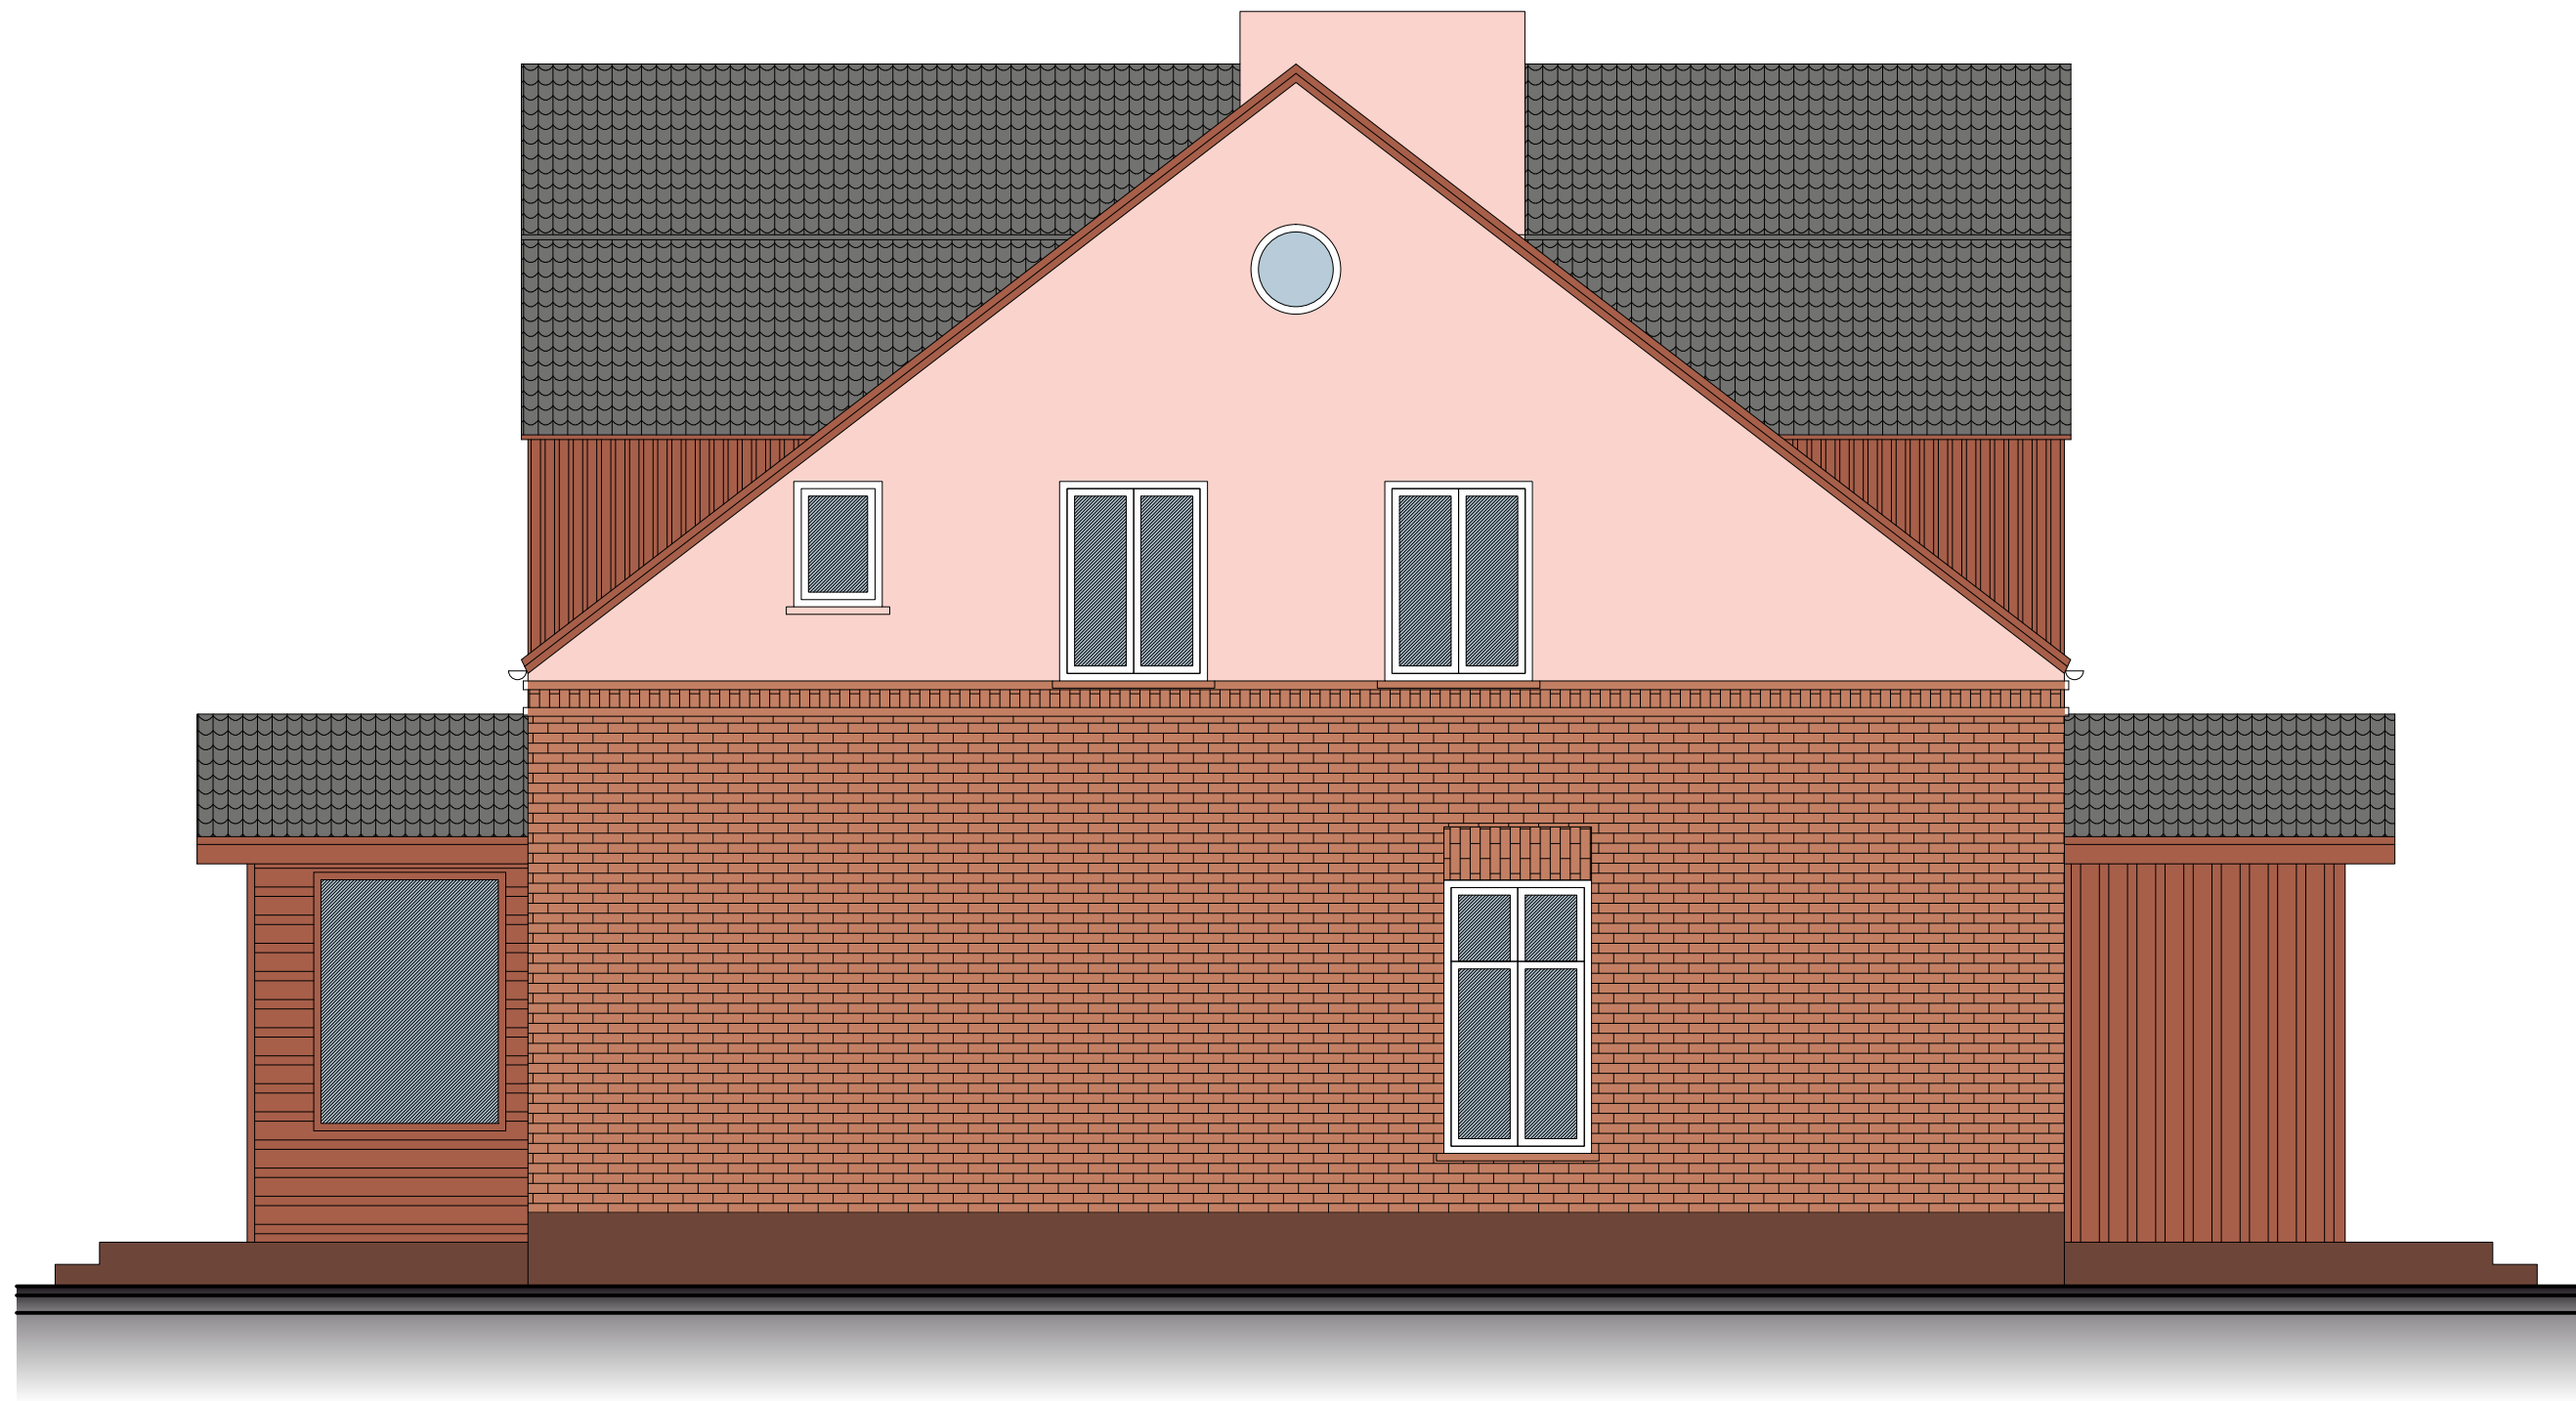

3	ELEWACJA SZCZYTOWA PRAWA	
skala 1:50		
INWESTOR: Gmina Aleksandrów Kujawski		
TEMAT: Termomodernizacja Przedszkola w Ołtoczyźnie		
ADRES INWESTYCJI: Ołtoczyn, dz. nr 193, gmina Aleksandrów Kujawski		
Projektant - architektura:	Nr uprawnień:	Podpis:
Wojciech Wesołowski	5/42/80 Wk:	
Data:		
03.06.2016 r.		
Wojciech Wesołowski ; 87-720 Ciechocinek, ul. Kopernika 53 A tel.695 136 606, budland.ciechocinek@wp.pl		

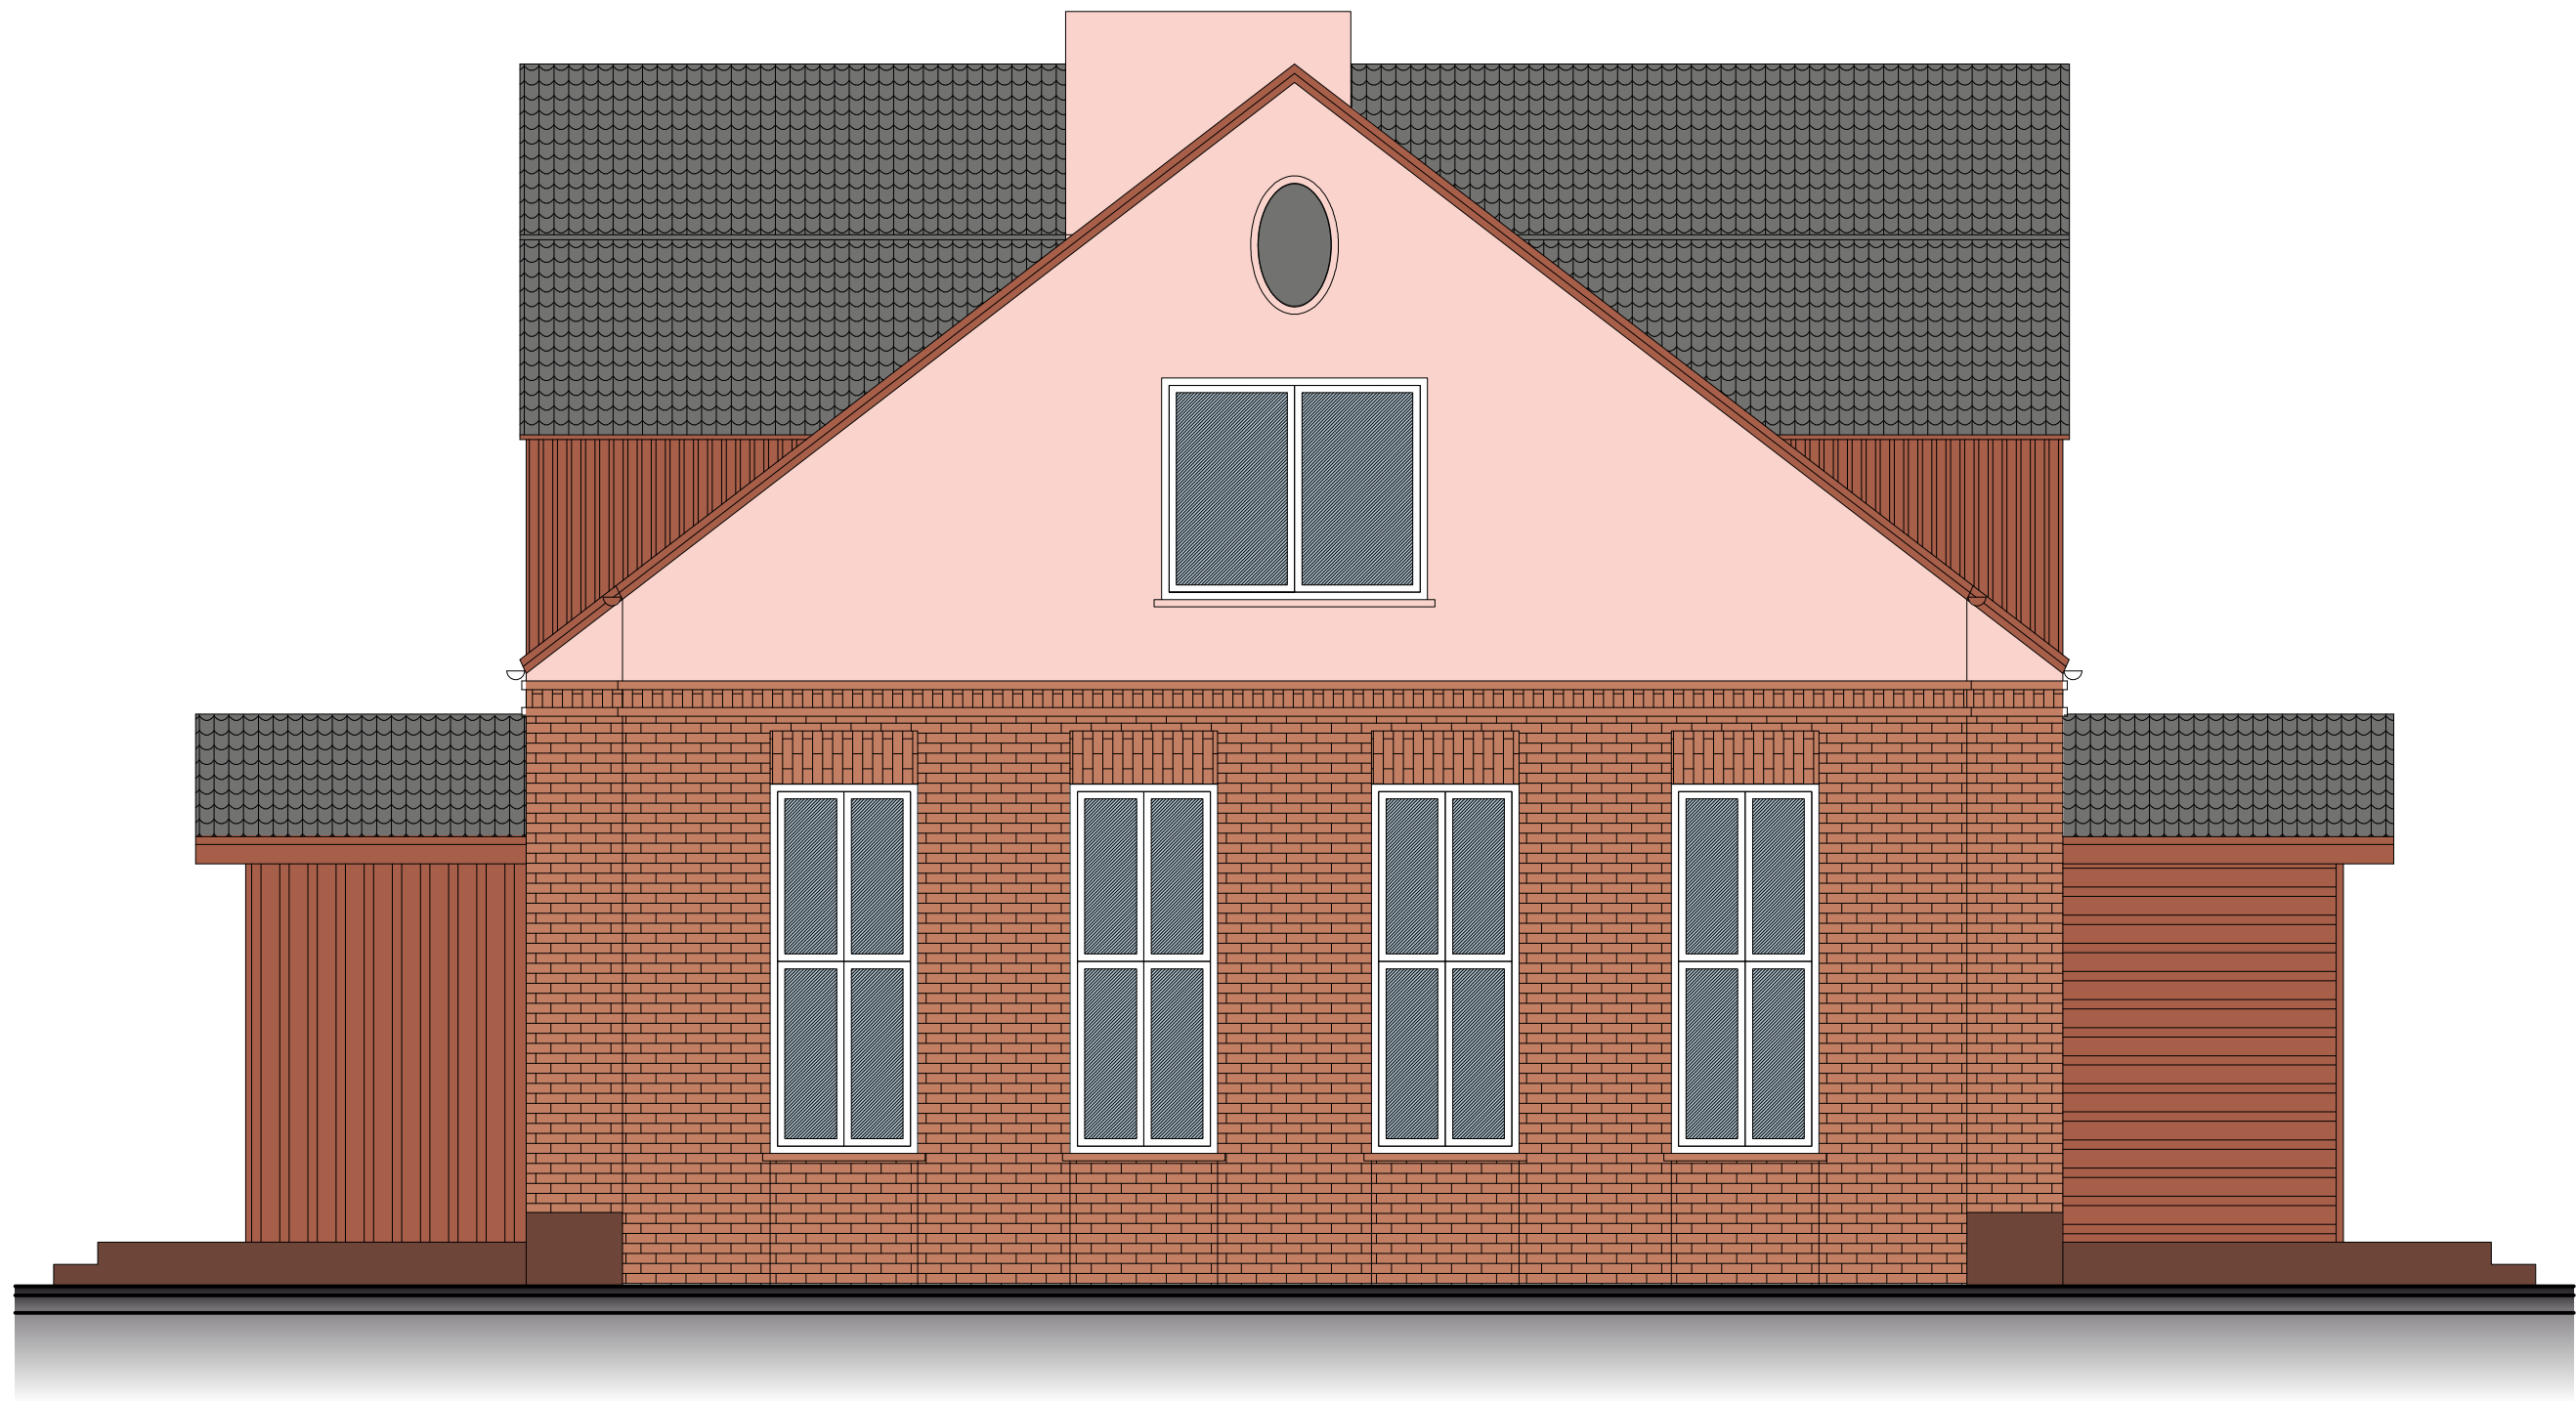

4	ELEWACJA SZCZYTOWA LEWA	
skala 1:50		
INWESTOR: Gmina Aleksandrów Kujawski		
TEMAT: Termomodernizacja Przedszkola w Ołtoczyźnie		
ADRES INWESTYCJI: Ołtoczyn, dz. nr 193, gmina Aleksandrów Kujawski		
Projektant - architektura:	Nr uprawnień:	Podpis:
Wojciech Wesołowski	5/42/80 Wk:	
Data:		
03.06.2016 r.		
Wojciech Wesołowski ; 87-720 Ciechocinek, ul. Kopernika 53 A tel.695 136 606, budland.ciechocinek@wp.pl		