


GMINNA BIBLIOTEKA PUBLICZNA

PROJEKT WYMIANY ŚWIE TLÓWEK 36 W
NA ŚWIE TLÓWKI LED 18 W

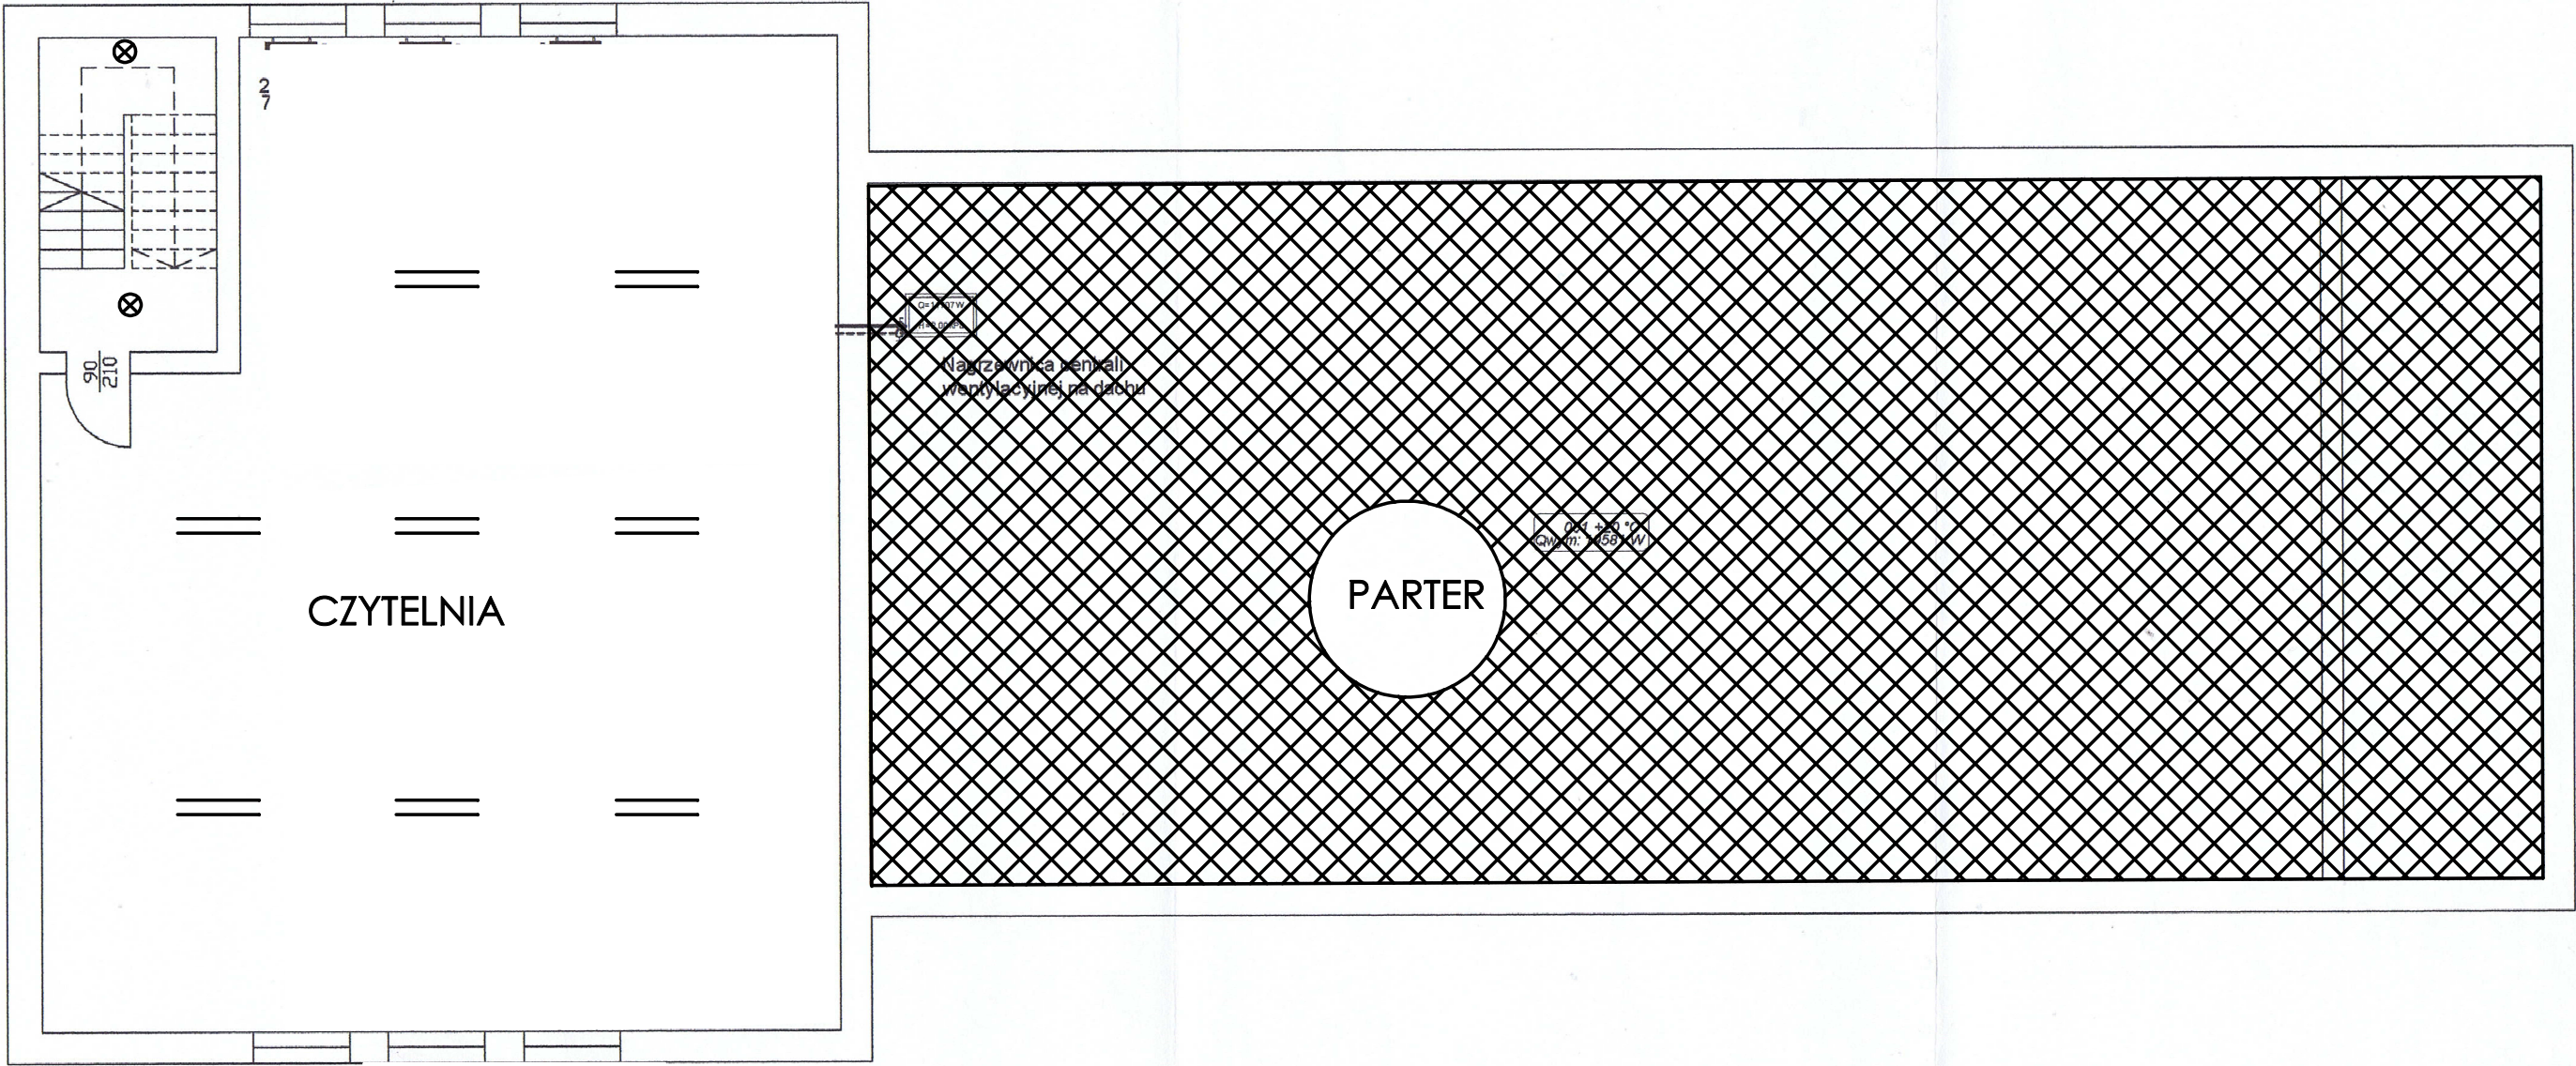

RZUT PIĘTRA

LEGENDA:

- == 2 x 18 W LED - 18 szt.
- ⊗ ŻARÓWKI LED 7W - 2 szt.