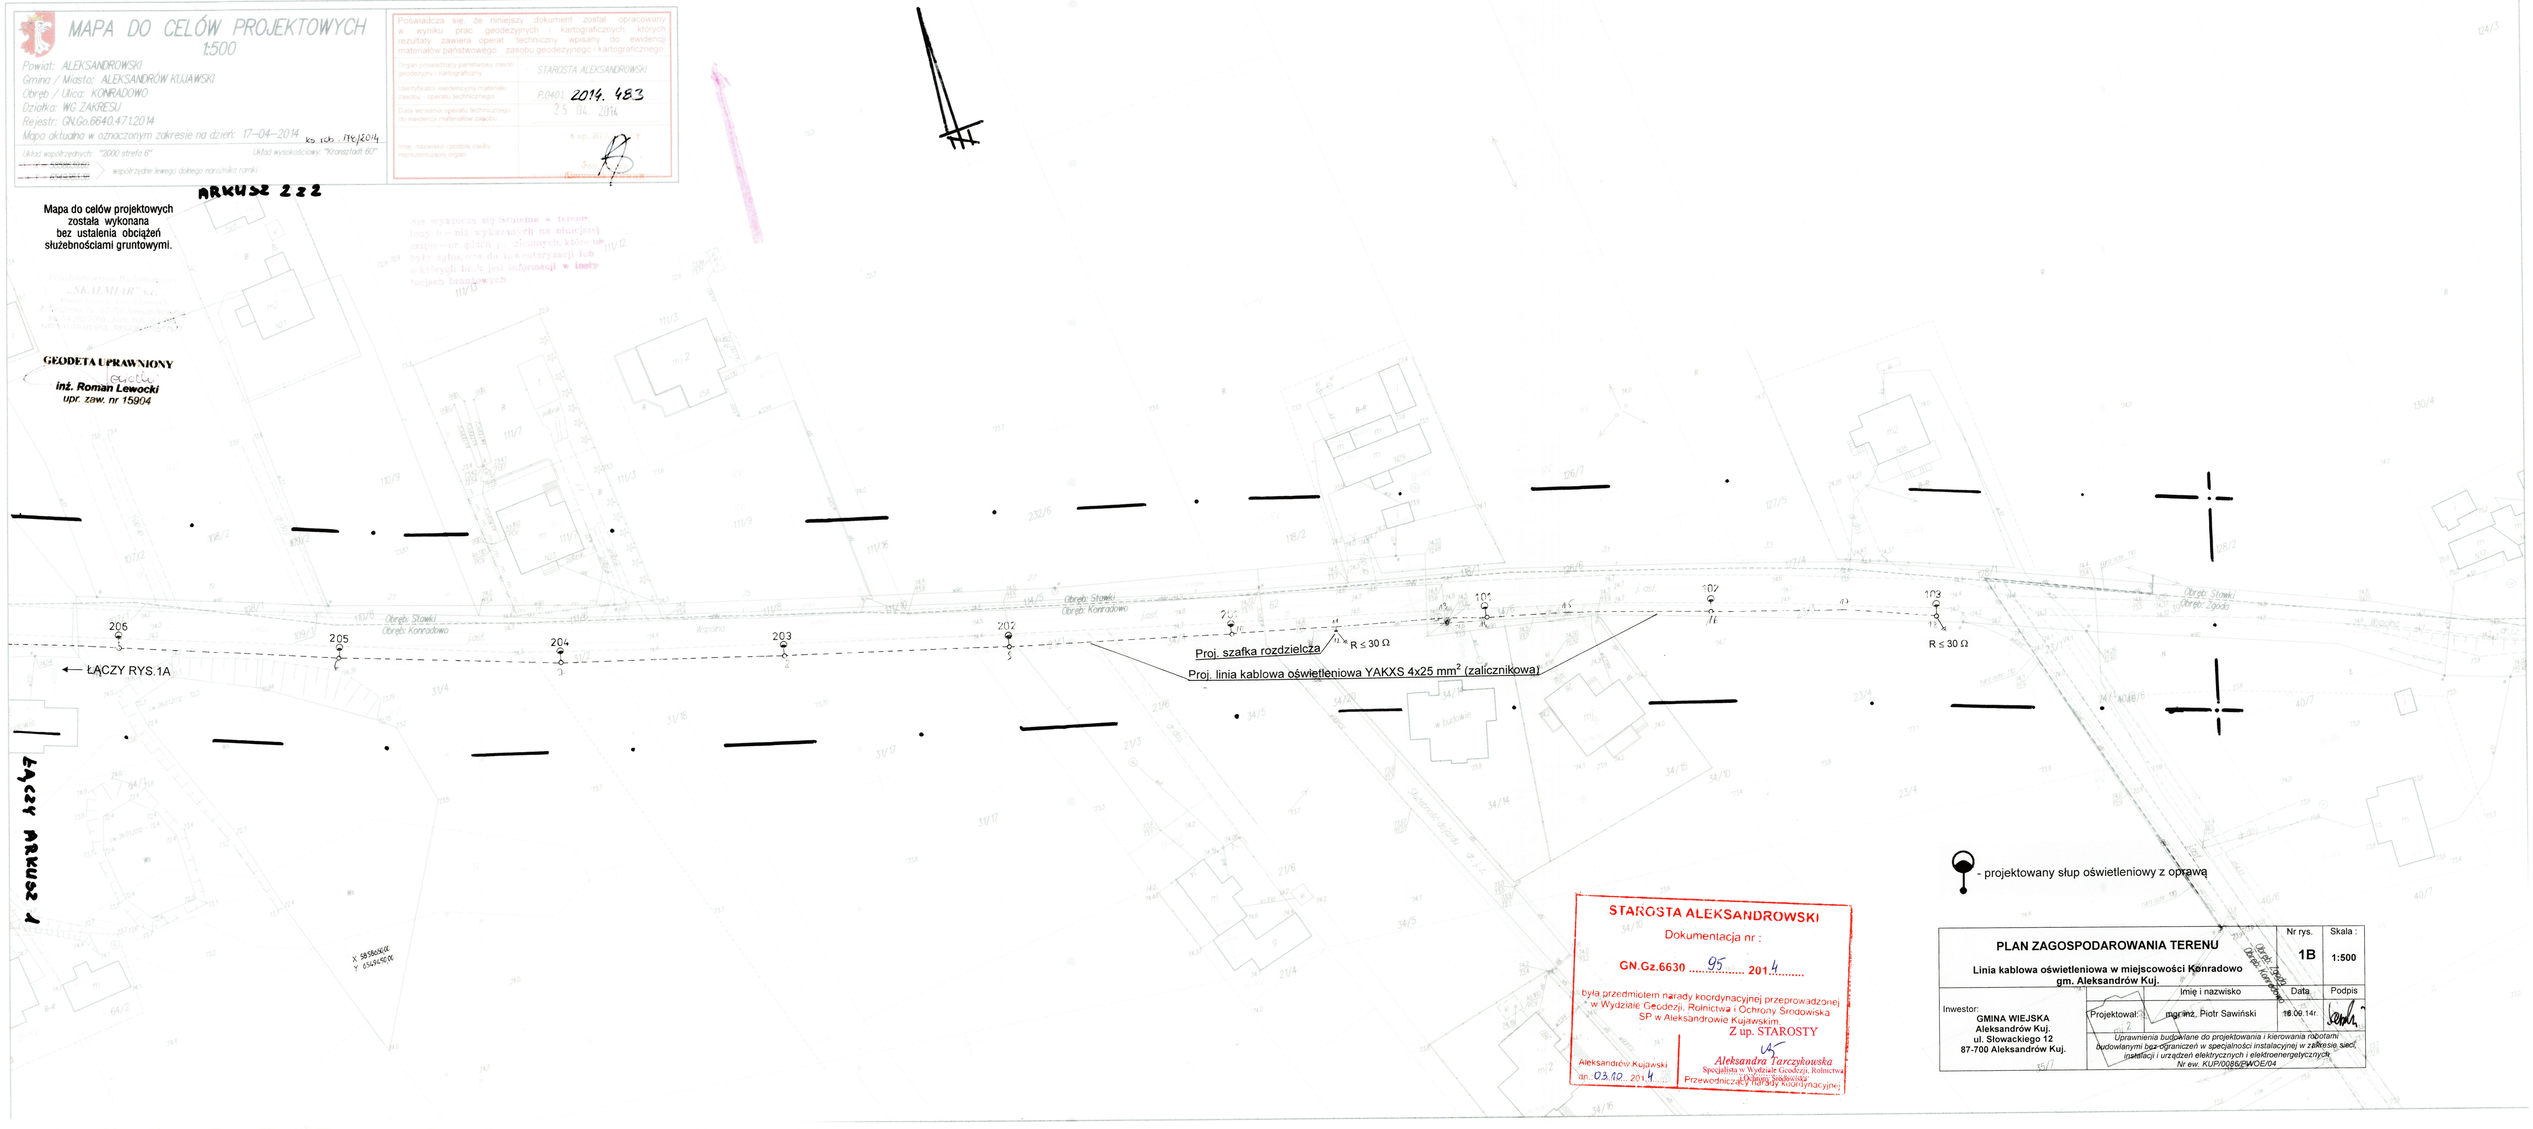
MAPA DO CELÓW PROJEKTOWYCH
1:500
Powiat: ALEKSANDROWSKI
Gmina / Miasto: ALEKSANDRÓW KUJAWSKI
Obręb / Ulica: KONRADOWO
Działka: WG ZAKRESU
Rejestr: GN.Go.6640.47.1.2014
Mapa aktualna w oznaczonym zakresie na dzień: 17-04-2014
Układ współrzędnych: "2000 strefa 6"
Układ wysokościowy: "Kronsztadt 60"
współrzędne lewego dolnego narożnika ramki
Poświadcza się, że niniejszy dokument został opracowany w wyniku prac geodezyjnych i kartograficznych, których rezultaty zawiera operat techniczny wpisany do ewidencji materiałów państwowego zasobu geodezyjnego i kartograficznego.
Organ prowadzący państwowy zasób geodezyjny i kartograficzny
STAROSTA ALEKSANDROWSKI
Identyfikator ewidencyjny materiału zasobu - operatu technicznego
P.0401. 2014. 483
Data wpisania operatu technicznego do ewidencji materiałów zasobu
25. 04. 2014
Imię, nazwisko i podpis osoby reprezentującej organ
ARKUSZ 2 z 2
Mapa do celów projektowych została wykonana bez ustalenia obciążeń służebnościami gruntowymi.
GEODETA UPRAWNIONY
inż. Roman Lewocki
upr. zaw. nr 15904
206
205
204
203
202
201
101
102
103
R ≤ 30 Ω
R ≤ 30 Ω
Proj. szafka rozdzielcza
Proj. linia kablowa oświetleniowa YAKXS 4x25 mm² (zalicznikowa)
← ŁĄCZY RYS.1A
ŁĄCZY ARKUSZ 1
- projektowany słup oświetleniowy z oprawą
STAROSTA ALEKSANDROWSKI
Dokumentacja nr :
GN.Gz.6630 95 201.4
była przedmiotem narady koordynacyjnej przeprowadzonej w Wydziale Geodezji, Rolnictwa i Ochrony Środowiska SP w Aleksandrowie Kujawskim.
Z up. STAROSTY
Aleksandra Tarczykowska
Specjalista w Wydziale Geodezji, Rolnictwa i Ochrony Środowiska
Przewodniczący narady koordynacyjnej
Aleksandrów Kujawski
dn. 03.10. 2014
PLAN ZAGOSPODAROWANIA TERENU
Linia kablowa oświetleniowa w miejscowości Konradowo gm. Aleksandrów Kuj.
Nr rys. 1B
Skala : 1:500
Inwestor:
GMINA WIEJSKA
Aleksandrów Kuj.
ul. Słowackiego 12
87-700 Aleksandrów Kuj.
Imię i nazwisko
Data
Podpis
Projektował: mgr inż. Piotr Sawiński
16.09.14r.
Uprawnienia budowlane do projektowania i kierowania robotami budowlanymi bez ograniczeń w specjalności instalacyjnej w zakresie sieci, instalacji i urządzeń elektrycznych i elektroenergetycznych
Nr ew. KUP/0086/PWOE/04