


od km 0+000,00 do km 0+092,84

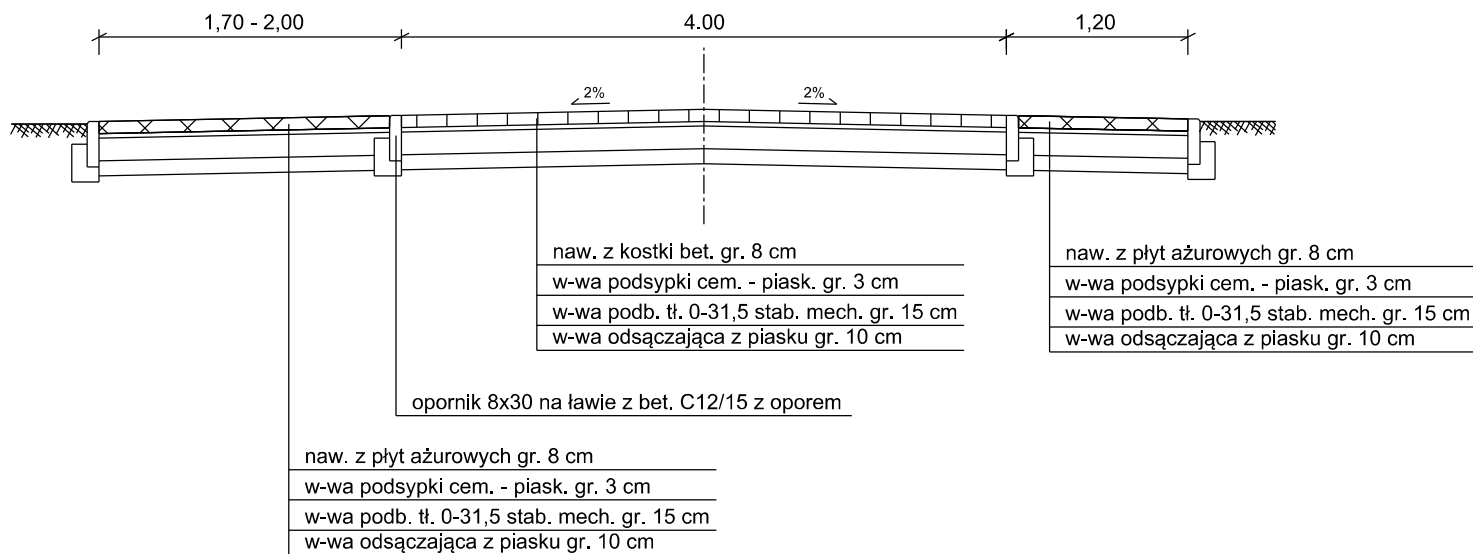

INWESTOR	Gmina Aleksandrów Kujawski ul. Słowackiego 12, 87-700 Aleksandrów Kujawski	
NAZWA ZADANIA	Przebudowa pasa drogowego polegająca na budowie dróg i chodników w Gminie Aleksandrów Kujawski	
RODZAJ OPRACOWANIA	PROJEKT WYKONAWCZY	
PROJEKTANT	Przedsiębiorstwo Handlowo Usługowe Mariola Michalak ul. Bukowska 121 A, 60-567 Poznań	
	IMIĘ I NAZWISKO	PODPIS
	JANUSZ MARCINKOWSKI	
SPRAWDZAJĄCY		
WYKONAŁ	SEBASTIAN MICHALAK	
TYTUŁ RYSUNKU	PRZĘKROJE NORMALNE Rudunki Etap II km 9+398,00 odc. E-F	
DATA	NR RYSUNKU	SKALA
SIERPIEŃ 2014 r.	2.4.	1:50