



Pik = 0+000,00
Skala 1:100/100

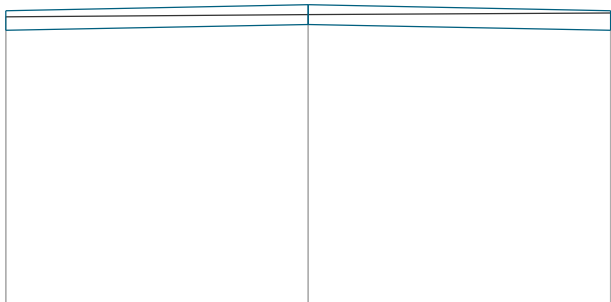

P.P. = 41,00

RZĘDNE PROJ.	44,86	44,94	44,86
RZĘDNE KONS.	44,60	44,68	44,60
RZĘDNE TEREN	44,78	44,81	44,83
ODLEGŁOŚCI	-4,00	0,00	4,00


Pik = 0+043,05
Skala 1:100/100

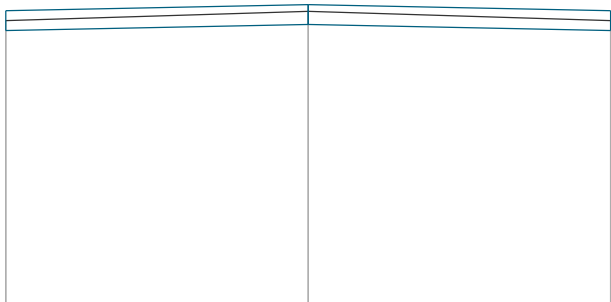

P.P. = 40,00

RZĘDNE PROJ.	44,08	44,16	44,08
RZĘDNE KONS.	43,82	43,90	43,82
RZĘDNE TEREN	43,95	44,07	43,95
ODLEGŁOŚCI	-4,00	0,00	4,00


Pik = 0+081,41
Skala 1:100/100

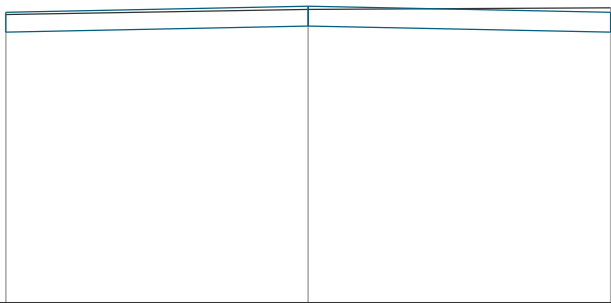

P.P. = 40,00

RZĘDNE PROJ.	43,84	43,92	43,84
RZĘDNE KONS.	43,58	43,66	43,58
RZĘDNE TEREN	43,81	43,88	43,90
ODLEGŁOŚCI	-4,00	0,00	4,00


Pik = 0+099,45
Skala 1:100/100

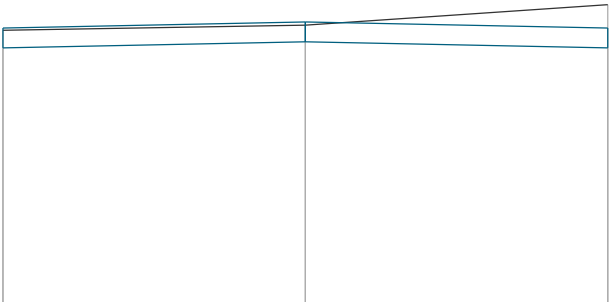

P.P. = 40,00

RZĘDNE PROJ.	43,75	43,83	43,75
RZĘDNE KONS.	43,49	43,57	43,49
RZĘDNE TEREN	43,72	43,79	44,06
ODLEGŁOŚCI	-4,00	0,00	4,00

Pik = 0+120,25
Skala 1:100/100

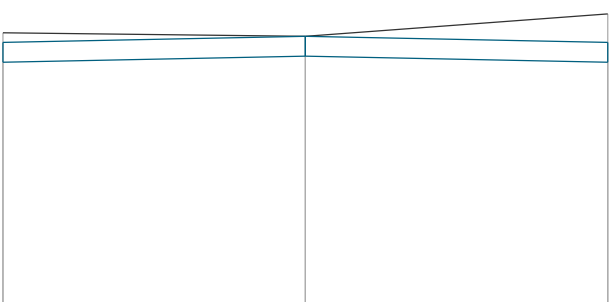

P.P. = 40,00

RZĘDNE PROJ.	43,64	43,72	43,64
RZĘDNE KONS.	43,38	43,46	43,38
RZĘDNE TEREN	43,77	43,72	44,02
ODLEGŁOŚCI	-4,00	0,00	4,00

INWESTOR	Gmina Aleksandrów Kujawski ul. Słowackiego 12, 87-700 Aleksandrów Kujawski	
NAZWA ZADANIA	Przebudowa pasa drogowego polegająca na budowie dróg i chodników w Gminie Aleksandrów Kujawski	
RODZAJ OPRACOWANIA	PROJEKT WYKONAWCZY	
PROJEKTANT	Przedsiębiorstwo Handlowo Usługowe Mariola Michalak ul. Bukowska 121 A, 60-567 Poznań	
	IMIĘ I NAZWISKO	PODPIS
	JANUSZ MARCINKOWSKI	
SPRAWDZAJĄCY		
WYKONAŁ	SEBASTIAN MICHALAK	
TYTUŁ RYSUNKU	PRZEKROJE POPRZECZNE Woluszewo Etap II droga 8	
DATA		NR RYSUNKU
SIERPIEŃ 2014 r.		4.4.
		SKALA
		1:100