


PROJEKTOWANY SCHODOLAZ DLA NIEPEŁNOSPRAWNYCH

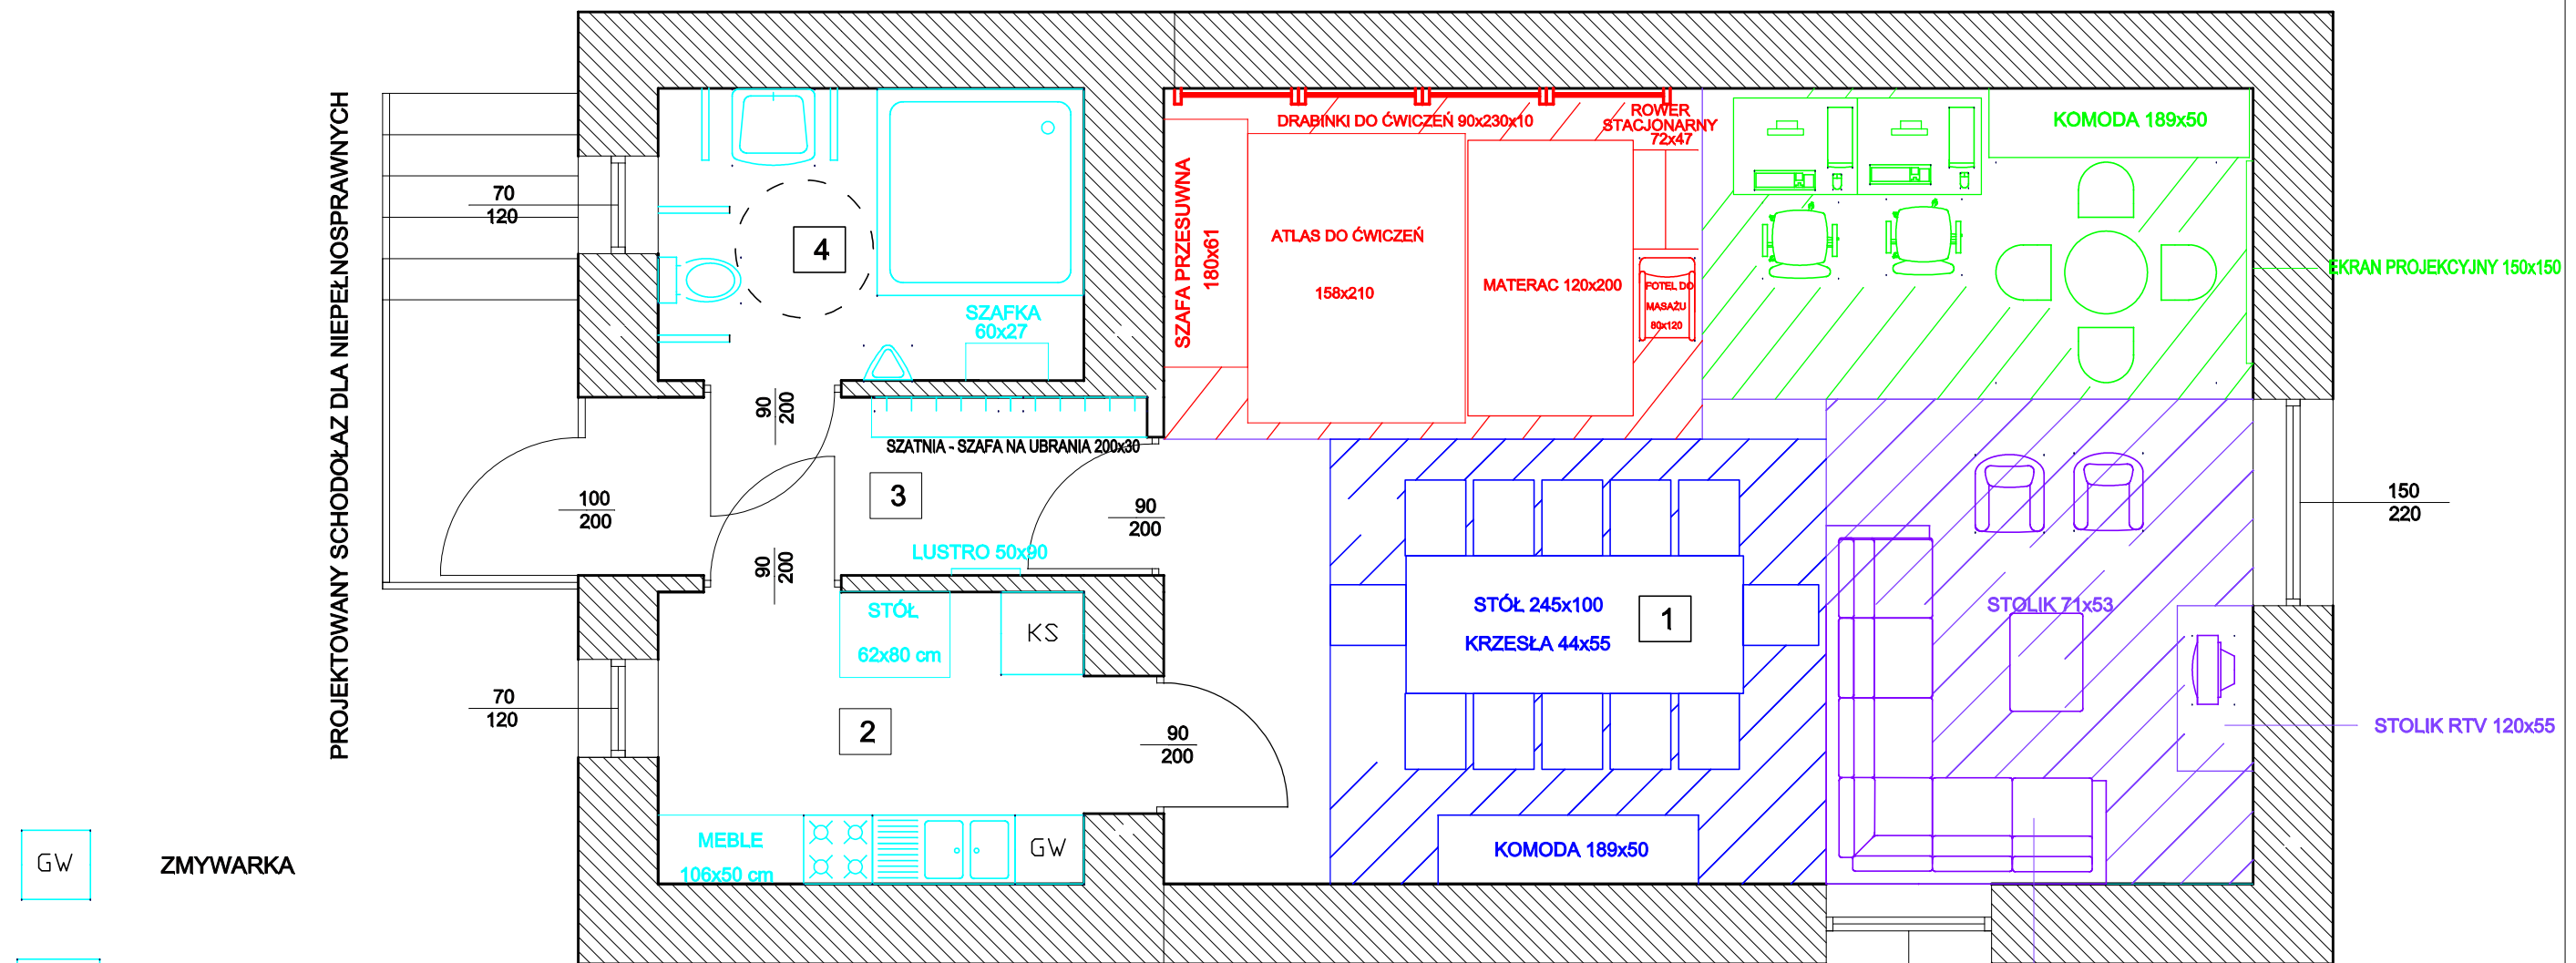

- GW ZMYWARKA
- KS LODÓWKA

- STREFA DO ZAJĘĆ RUCHOMYCH
- STREFA AKTYWIZACYJNA
- STREFA RELAKSACYJNA
- STREFA JADALNIANA

ZESTAWIENIE POMIESZCZEŃ

1	SALA SPOTKAŃ
45,67 m2	panele podłogowe
2	ANEKS KUCHENNY
6,55 m2	gres
3	KORYTARZ
5,45 m2	gres
4	ŁAZIENKA
6,55 m2	gres

1

RZUT PRZYZIEMIA - WYPOSAŻENIE

skala 1:50

INWESTOR: Gmina Aleksandrów Kujawski

TEMAT: Adaptacja lokalu mieszkalnego na Klub Seniora w

budynku mieszkalnym wielorodzinnym w Zdunach

ADRES INWESTYcji: Zduny 16, dz. nr 31/11

Projektant - architektura:

Wojciech Wesolowski

Nr uprawnień:

5/42/80 Wk

Podpis:

Opracował:

Wojciech Wesolowski

Nr uprawnień:

5/42/80 Wk

Podpis:

BUDLAND CONSULTING Paweł Wesolowski ;

87-720 Cielichówek, ul. Kopernika 53 A

tel. 661 822 453, budland.cielichówek@wp.pl