



PROJEKTOWANY SCHODÓŁAZ DLA NIEPEŁNOSPRAWNYCH

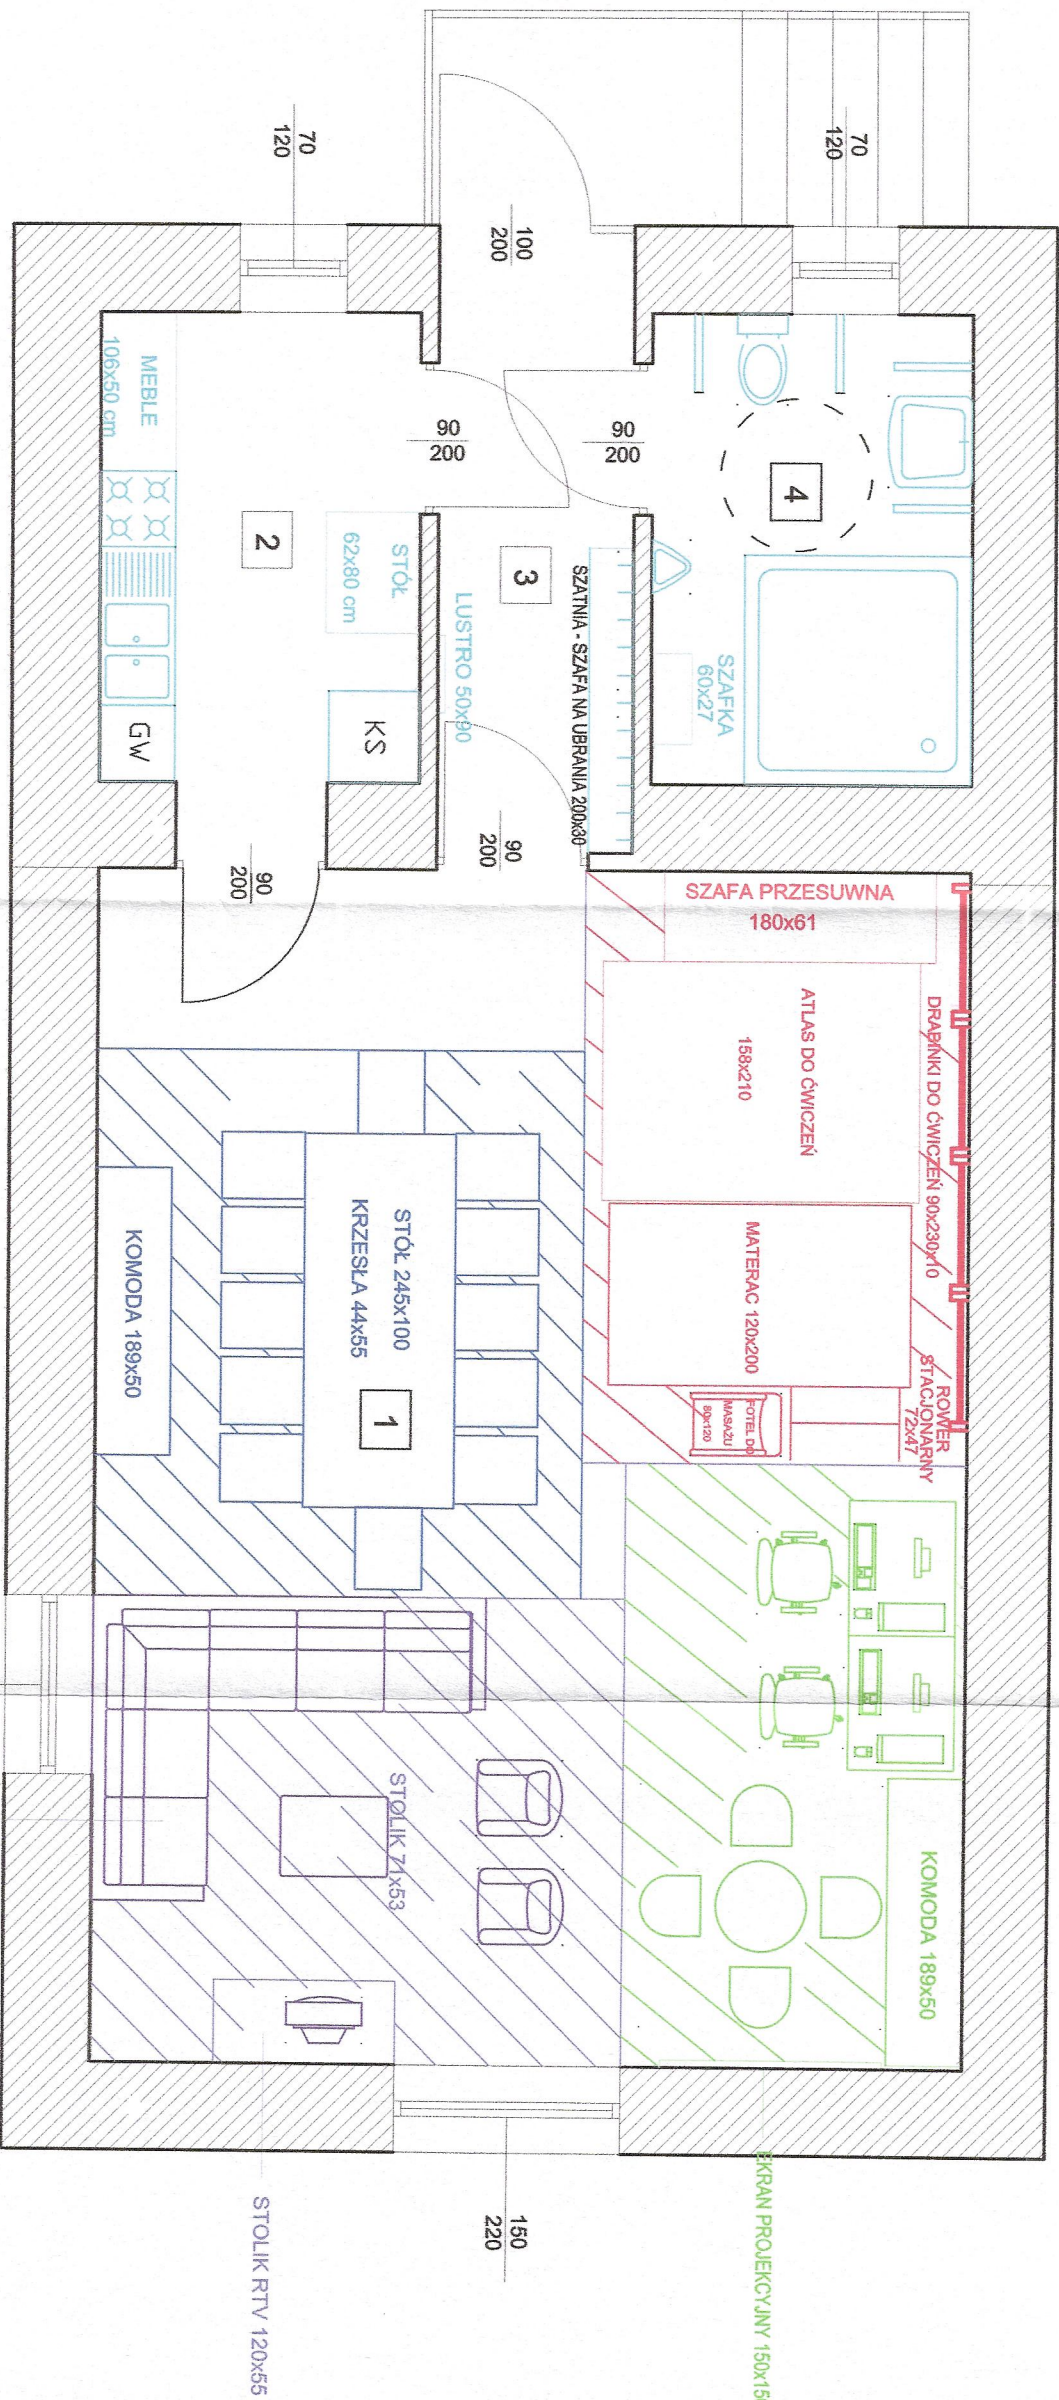

ZESTAWIENIE POMIESZCZEŃ

1	SALA SPOTKAŃ
45,67 m2	panele podłogowe
2	ANEKS KUCHENNY
6,55 m2	gres
3	KORYTARZ
5,45 m2	gres
4	ŁAZIENKA
6,55 m2	gres

NAROŻNIK 251x198

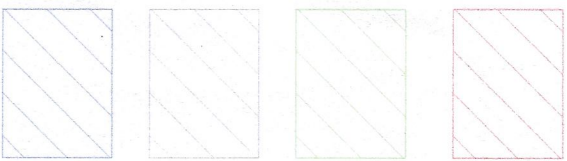

STREFA DO ZAJĘĆ RUCHOMYCH

STREFA AKTYWIZACYJNA

STREFA RELAKSACYJNA

STREFA JADALNIANA

2 RZUT PRZYZIEMIA - WYPOSAŻENIE

skala 1:50

INWESTOR: Gmina Aleksandrów Kujawski
 TEMAT: Remont i wyposażenie pomieszczeń na potrzeby usług świadczonych w środowisku lokalnym w Zdunach
 ADRES INWESTYCJI: Zduny 16, dz. nr 31/111

Projektant - architektura: Podpis:
 Nr uprawnień: 5/42/80 WK

Wojciech Wesolowski

Opracował: Nr uprawnień: Podpis:
 Wojciech Wesolowski 5/42/80 WK

BUDLAND CONSULTING Paweł Wesolowski
 87-720 Ciechocinek, ul. Kopernika 53 A
 tel. 861 822 453, budland.ciechocinek@wp.pl