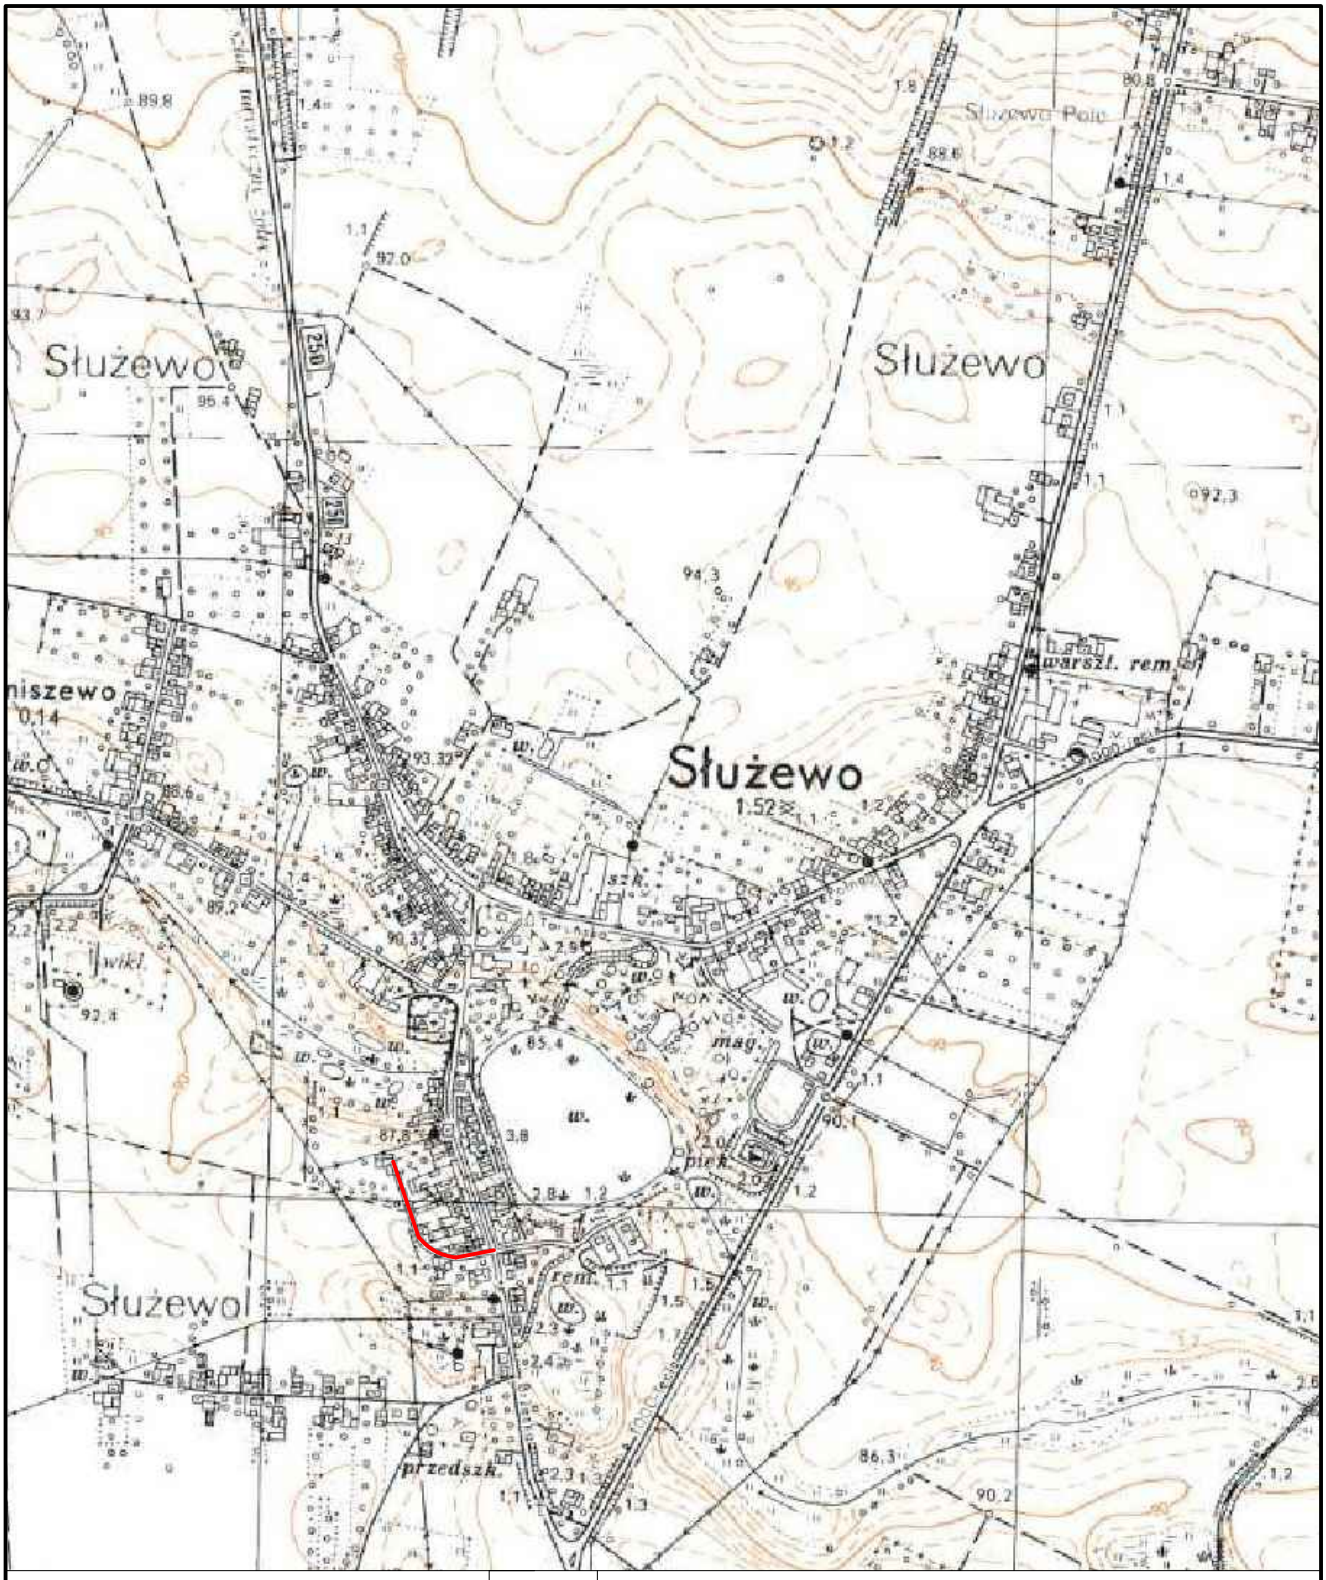

Projektowana droga

Nazwa inwestycji:	Przebudowa drogi gminnej w miejscowości Służewo
Lokalizacja:	Województwo kujawsko - pomorskie, powiat aleksandrowski, gmina Aleksandrów Kuj. miejscowość Przybranówek
Inwestor:	Gmina Aleksandrów Kuj.
Stadium dokumentacji:	Projekt Wykonawczy
Nazwa arkusza:	Plan orientacyjny w skali 1:10 000
Biuro projektowe:	Usługi Drogowe Usługi Drogowe Sergiusz Makowski ul. Kaliska 87a 87-800 Włocławek kor.: ul. Kaliska 83/63 87-800 Włocławek tel. 785 46 12 73 e-mail.: uslugi.drogowe@gmail.com www.facebook.com/uslugi.drogowe