



PRZEKROJE

Na zjazdach
km 0+025, 0+054, 0+065, 0+092, 0+330, 0+360

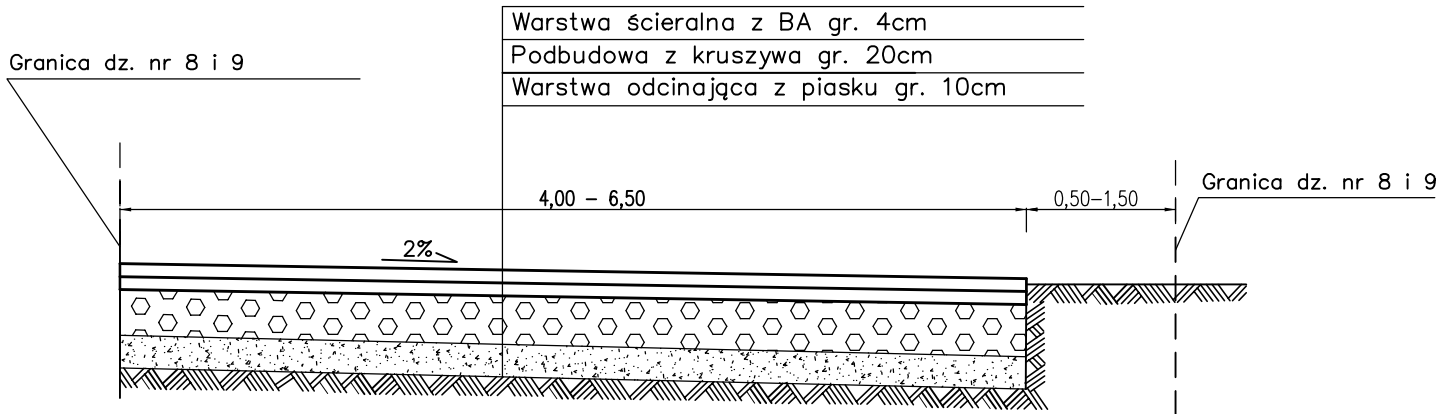

Na zjazdach
km 0+012, 0+048, 0+139, 0+264, 0+302, 0+347, 0+365

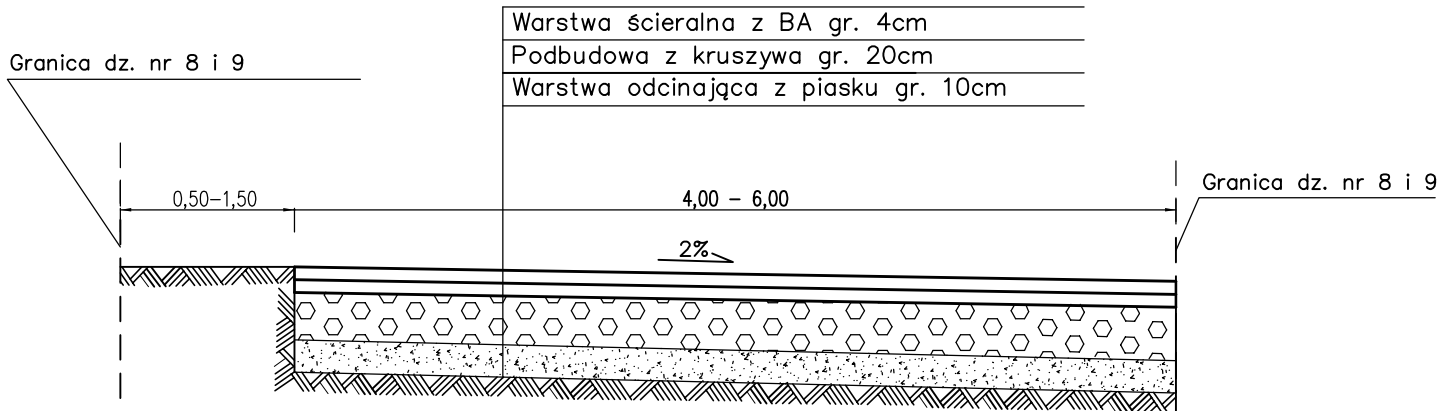

Obiekt: Przebudowa drogi we wsi Przybranowo
o długości 470m dz. nr 8,9 i 4

Treść rys.
Przekroje
konstrukcyjne

Skala
1:50
Nr rys.
4

Opracował:
mgr inż. Mariusz Żbikowski

Data:
28.10.2017r.
Podpis: