


Schemat oznakowania robót w związku z przebudową drogi gminnej w m. Przybranowo Wariant III

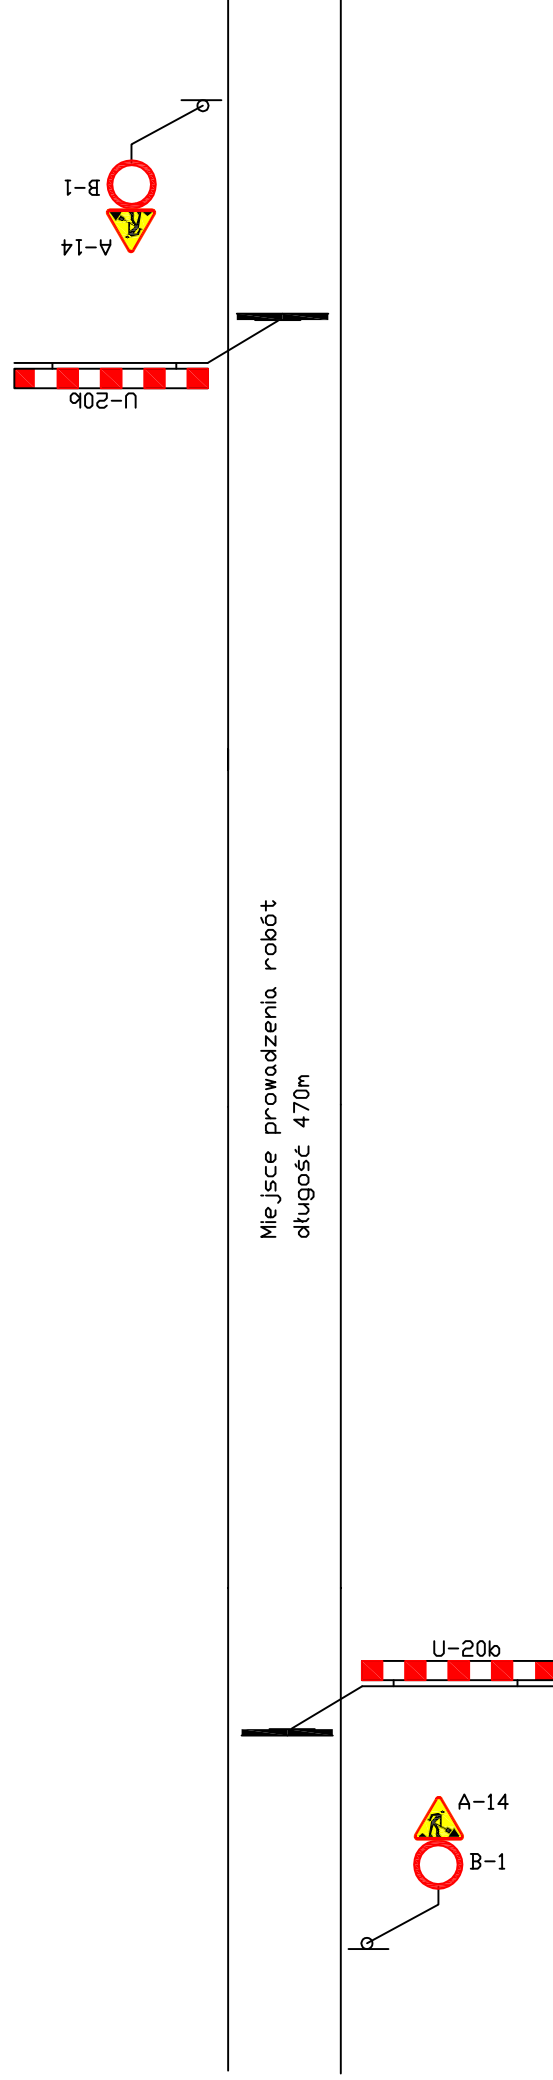

Pracował:

mgr inż. Mariusz Żbikowski