


PRZEKROJE


Na jezdni

Od km 0+000 do km 0+080

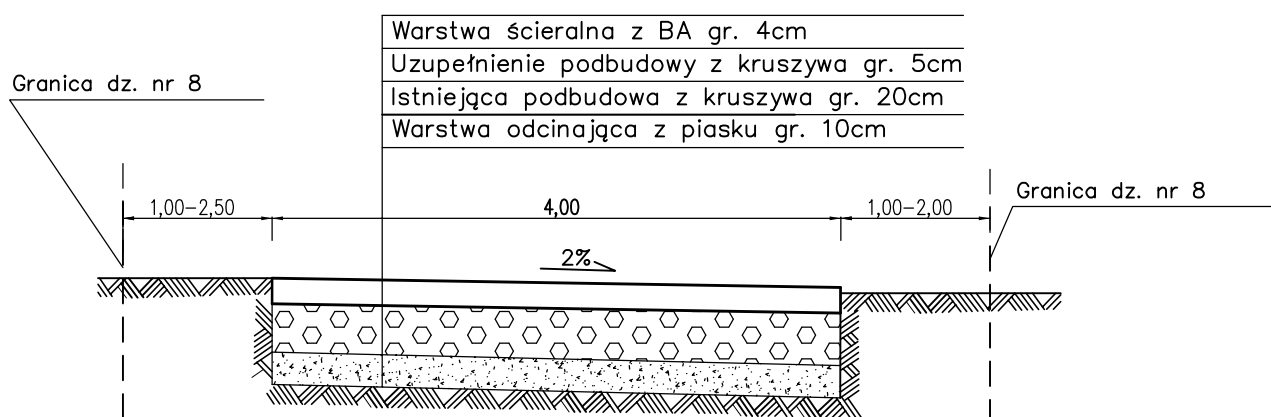


Na jezdni

Od km 0+080 do km 0+220

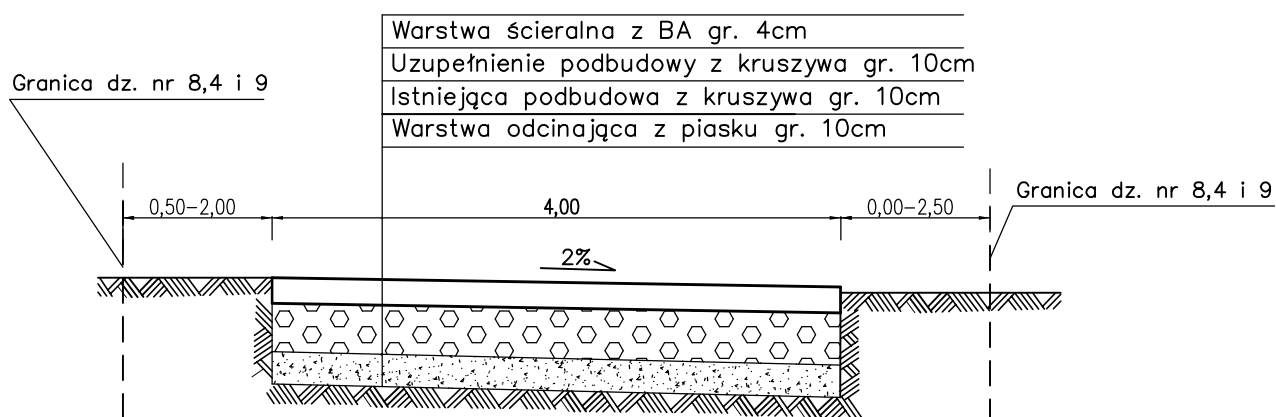

Na jezdni

Od km 0+220 do km 0+470

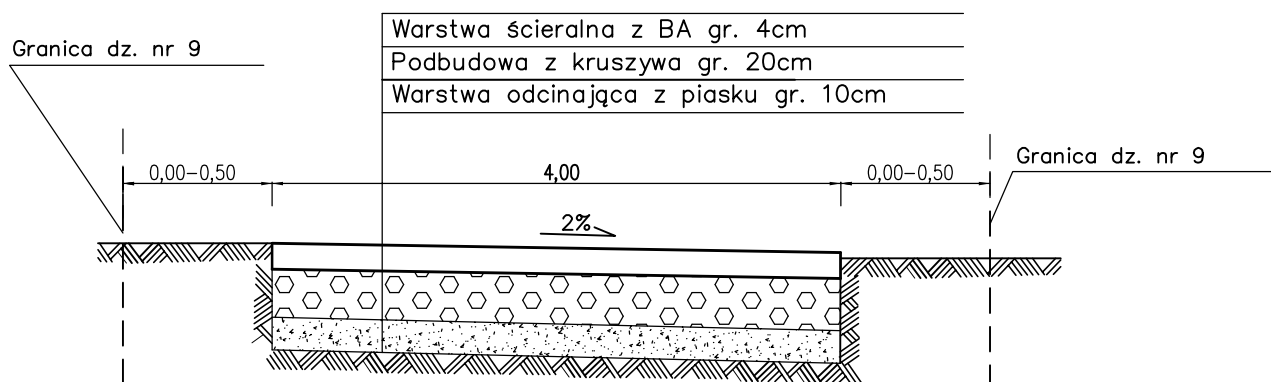

Obiekt: Przebudowa drogi we wsi Przybranowo
o długości 470m dz. nr 8,9 i 4

Treść rys.
Przekroje
konstrukcyjne

Skala
1:50
Nr rys.
3

Opracował:
mgr inż. Mariusz Żbikowski

Data:
28.10.2017r.
Podpis: