



Oznakowania robót prowadzonych w obrębie skrzyżowania z drogą podrzędną poza granicą obszaru zabudowanego

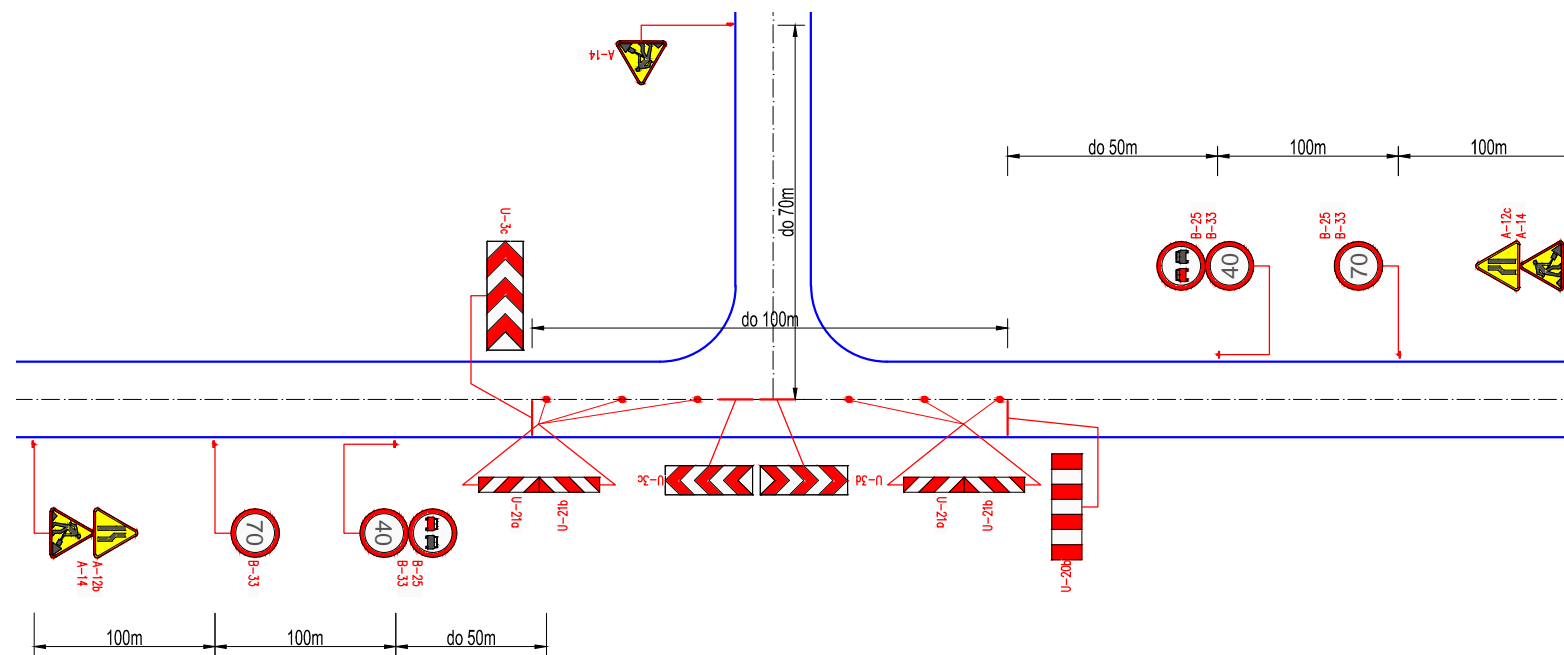

Oznakowania robót prowadzonych w obrębie skrzyżowania z drogą podrzędną w granicach obszaru zabudowanego

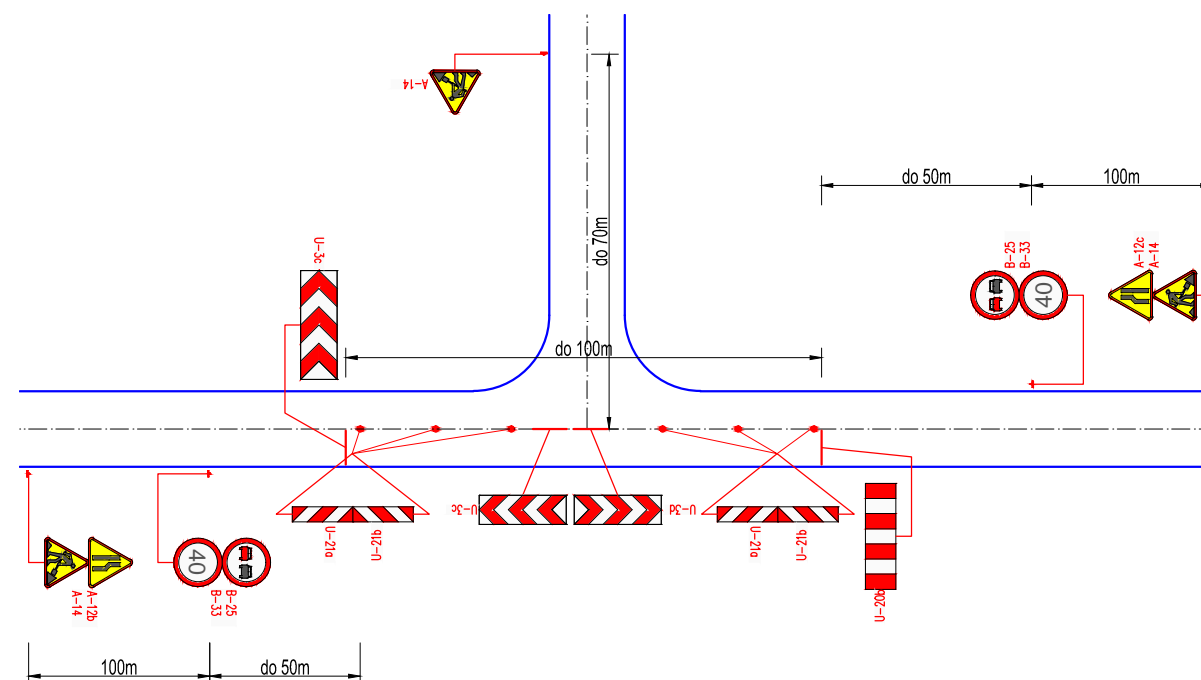

| | | | |
|-----------------------|--|---------------|-------------|
| Nazwa inwestycji: | Czasowa zmiana organizacji ruchu drogowego dla drogi gminnej nr 160229C Podgaj - Wólka | | |
| Lokalizacja: | Województwo kujawsko - pomorskie, powiat aleksandrowski, gmina Aleksandrów Kuj. miejscowość Podgaj, Bronoszewo | | |
| Inwestor: |  Gmina Aleksandrów Kuj. | | |
| Stadium dokumentacji: | Projekt czasowej organizacji ruchu drogowego | | |
| Nazwa arkusza: | Schemat oznakowania - roboty w obrębie skrzyżowania | | |
| Biuro projektowe: |  Usługi Drogowe Usługi Drogowe Sergiusz Makowski ul. Kaliska 87a 87-800 Włocławek kor.: ul. Kaliska 83/63 87-800 Włocławek tel. 785 46 12 73 e-mail: uslugi.drogowe@gmail.com www.facebook.com/uslugi.drogowe | | |
| Projektant: | mgr inż. Sergiusz Michał Makowski uprawnienia budowlane nr KUP/0134/PWOD/12 do projektowania i kierowania robotami budowlanymi bez ograniczeń w specjalności drogowej | | Podpis: |
| Branża: | Skala: | Data: | Nr arkusza: |
| DROGOWA | - | 16.10.2017 r. | 2.2 |