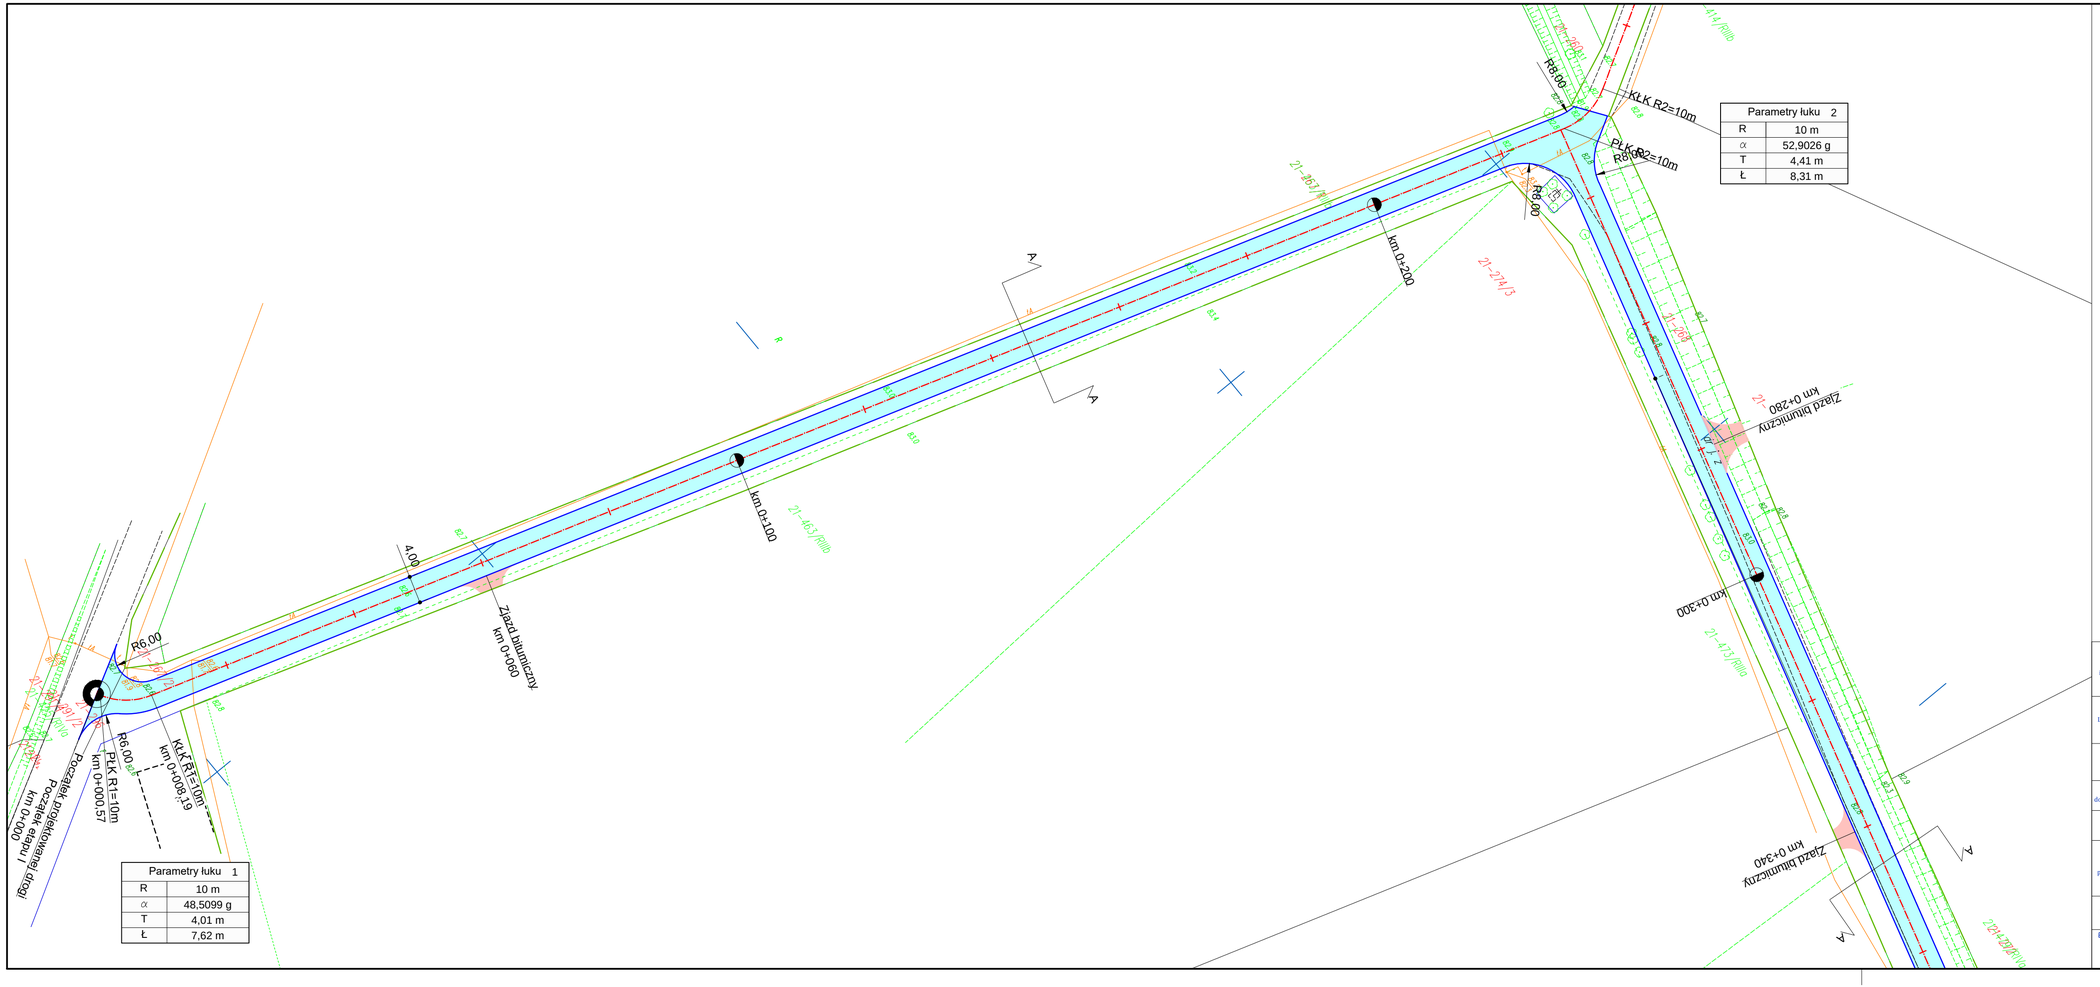

Parametry łuku 1	
R	10 m
α	48,5099 g
T	4,01 m
Ł	7,62 m

Parametry łuku 2	
R	10 m
α	52,9026 g
T	4,41 m
Ł	8,31 m

LEGENDA:

- Granice pasa drogowego
- Oś jezdni
- Krawędź jezdni
- Nawierzchnia jezdni
- Zjazdy bitumiczne

Nazwa inwestycji:	Przebudowa drogi gminnej nr 160229C Podgaj - Wólka
Lokalizacja:	Województwo kujawsko - pomorskie, powiat aleksandrowski, gmina Aleksandrów Kuj. miejscowość Podgaj, Bronoszewo
Inwestor:	Gmina Aleksandrów Kuj.
Stadium dokumentacji:	Projekt Wykonawczy
Nazwa arkusza:	Projekt Zagospodarowania Terenu
Biuro projektowe:	Usługi Drogowe Usługi Drogowe Sergiusz Makowski ul. Kaliska 87a 87-800 Włocławek kor.: ul. Kaliska 83/63 87-800 Włocławek tel. 785 46 12 73 e-mail.: uslugi.drogowe@gmail.com www.facebook.com/uslugi.drogowe
Projekant:	mgr inż. Sergiusz Michał Makowski uprawnienia budowlane nr KUP/0134/PWOD/12 do projektowania i kierowania robotami budowlanymi bez ograniczeń w specjalności drogowej
Podpis:	

Branża:	Skala:	Data:	Nr arkusza:
DROGOWA	1:500	16.10.2017 r.	2.1