



Oznakowania robót prowadzonych w obrębie skrzyżowania z drogą podrzędną poza granicą obszaru zabudowanego

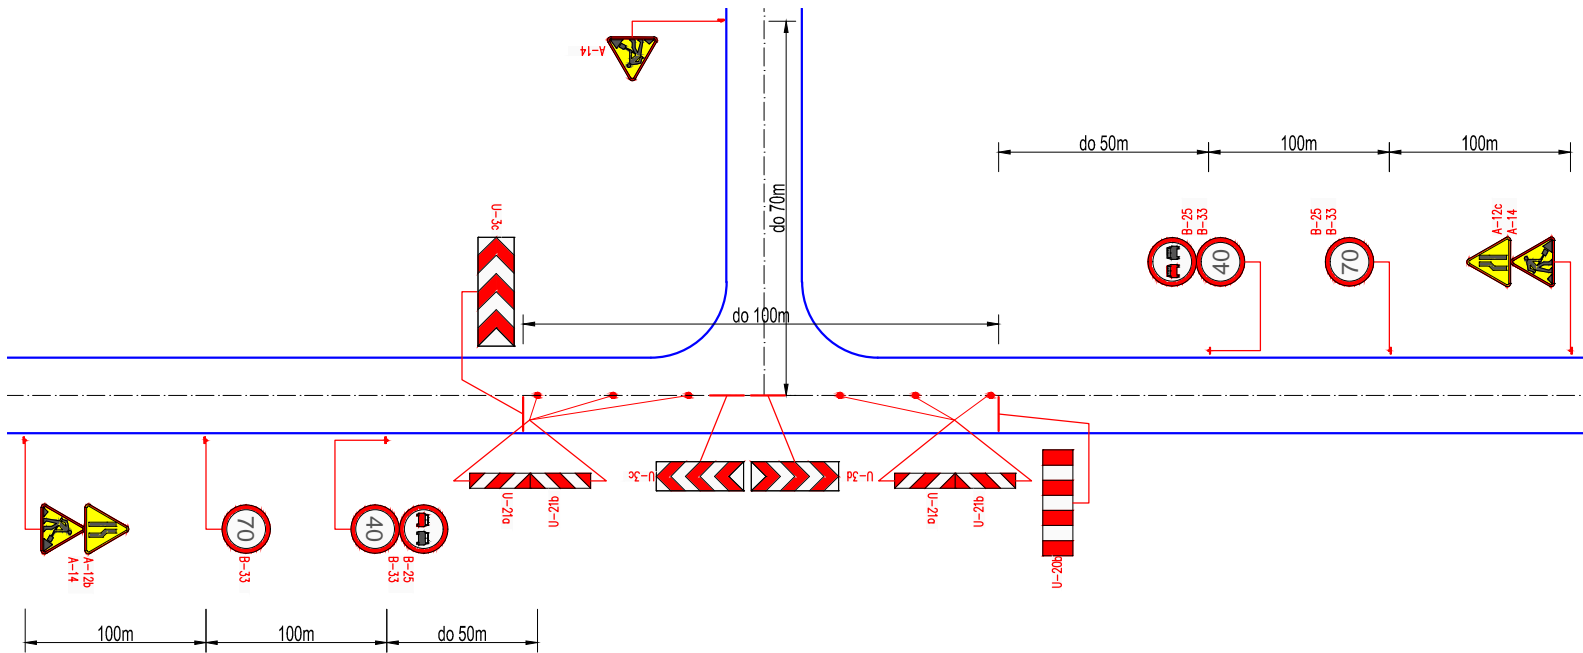

Oznakowania robót prowadzonych w obrębie skrzyżowania z drogą podrzędną w granicach obszaru zabudowanego

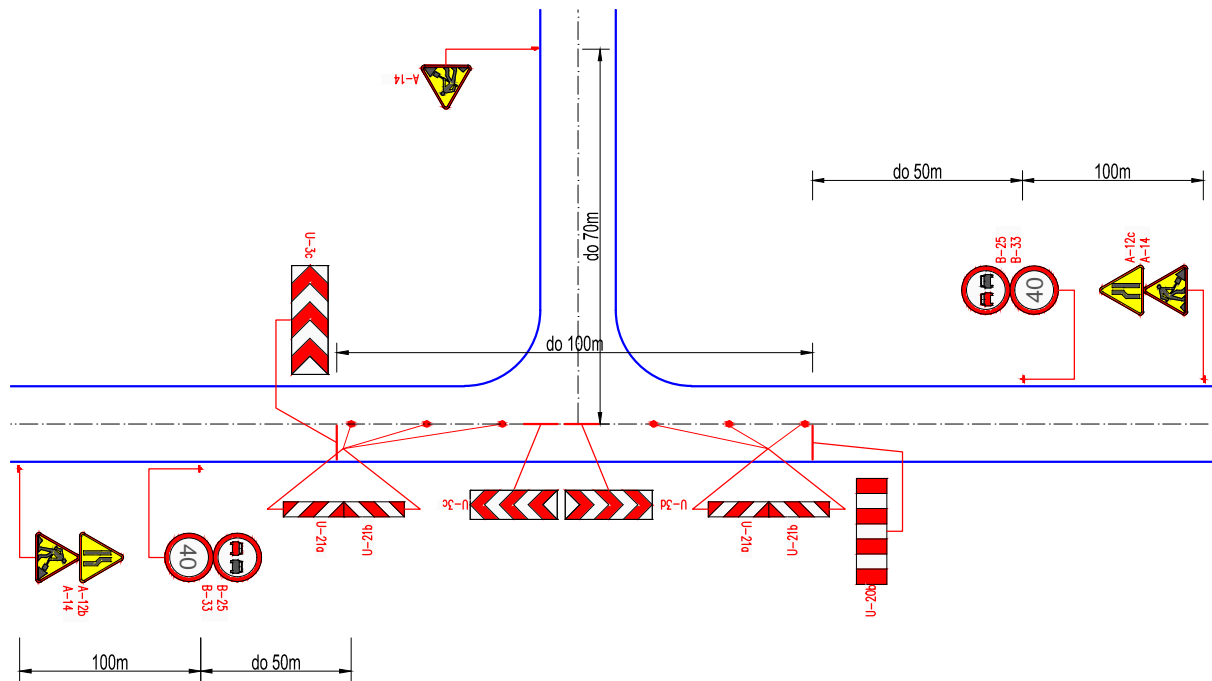

Nazwa inwestycji:	Projekt czasowej organizacji robót na czas robót dla drogi gminnej nr 160213C w miejscowości Zgoda		
Lokalizacja:	Województwo kujawsko - pomorskie, powiat aleksandrowski, gmina Aleksandrów Kuj. miejscowość Zgoda		
Inwestor:	 Gmina Aleksandrów Kuj.		
Stadium dokumentacji:	Projekt czasowej organizacji ruchu drogowego		
Nazwa arkusza:	Schemat oznakowania - roboty w obrębie skrzyżowania		
Biuro projektowe:	 Usługi Drogowe Usługi Drogowe Sergiusz Makowski ul. Kaliska 87a 87-800 Włocławek kor.: ul. Kaliska 83/63 87-800 Włocławek tel. 785 46 12 73 e-mail: uslugi.drogowe@gmail.com www.facebook.com/uslugi.drogowe		
Projektant:	mgr inż. Sergiusz Michał Makowski uprawnienia budowlane nr KUP/0134/PWOD/12 do projektowania i kierowania robotami budowlanymi bez ograniczeń w specjalności drogowej		Podpis:
Branża:	Skala:	Data:	Nr arkusza:
DROGOWA	-	16.10.2017 r.	2.2