


Schemat oznakowania robót  
w związku z przebudową ulicy Krętej  
w m. Stawki i Zgoda  
Wariant III

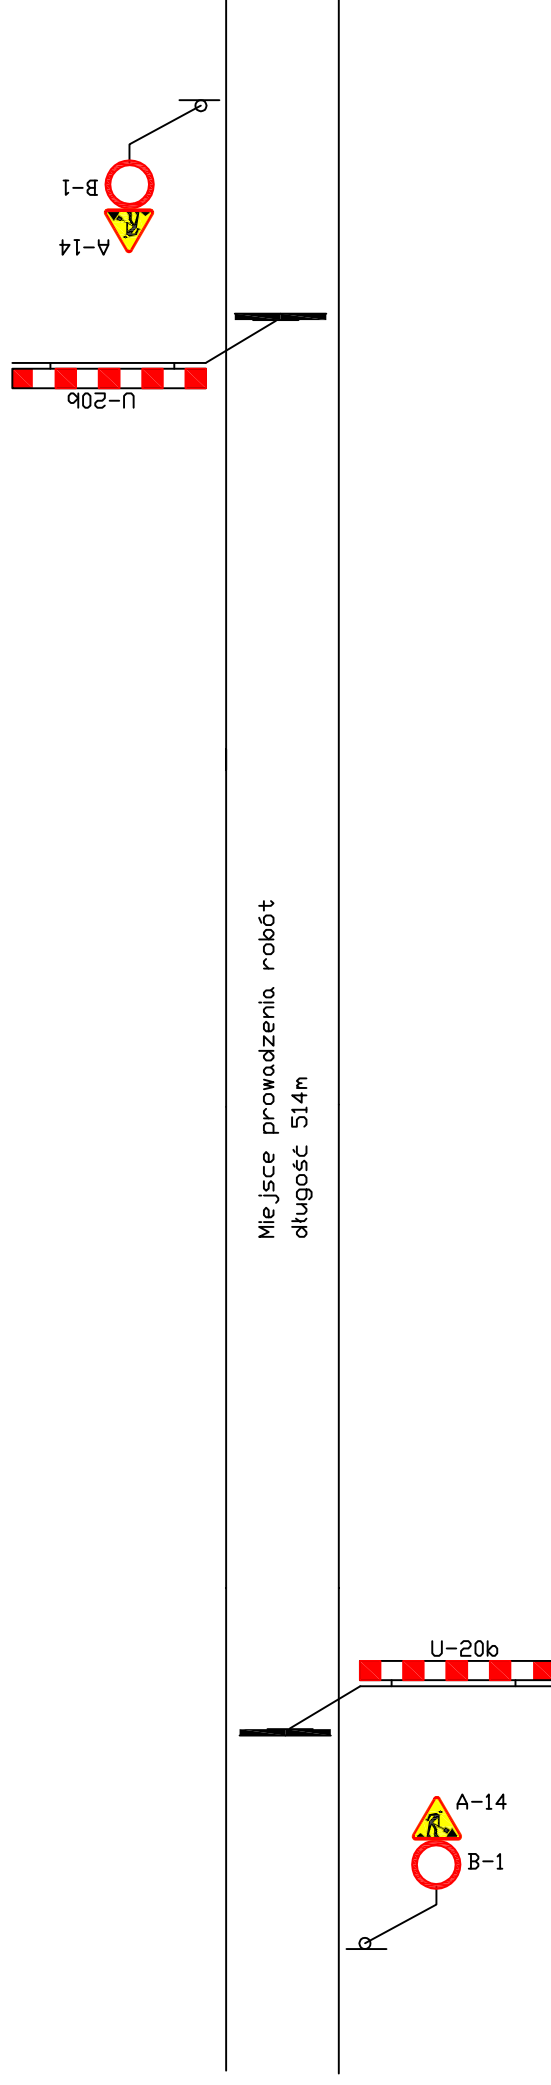

Pracował:

mgr inż. Mariusz Żbikowski