


Schemat oznakowania robót w związku z przebudową ulicy Krętej w m. Stawki i Zgoda Wariant II

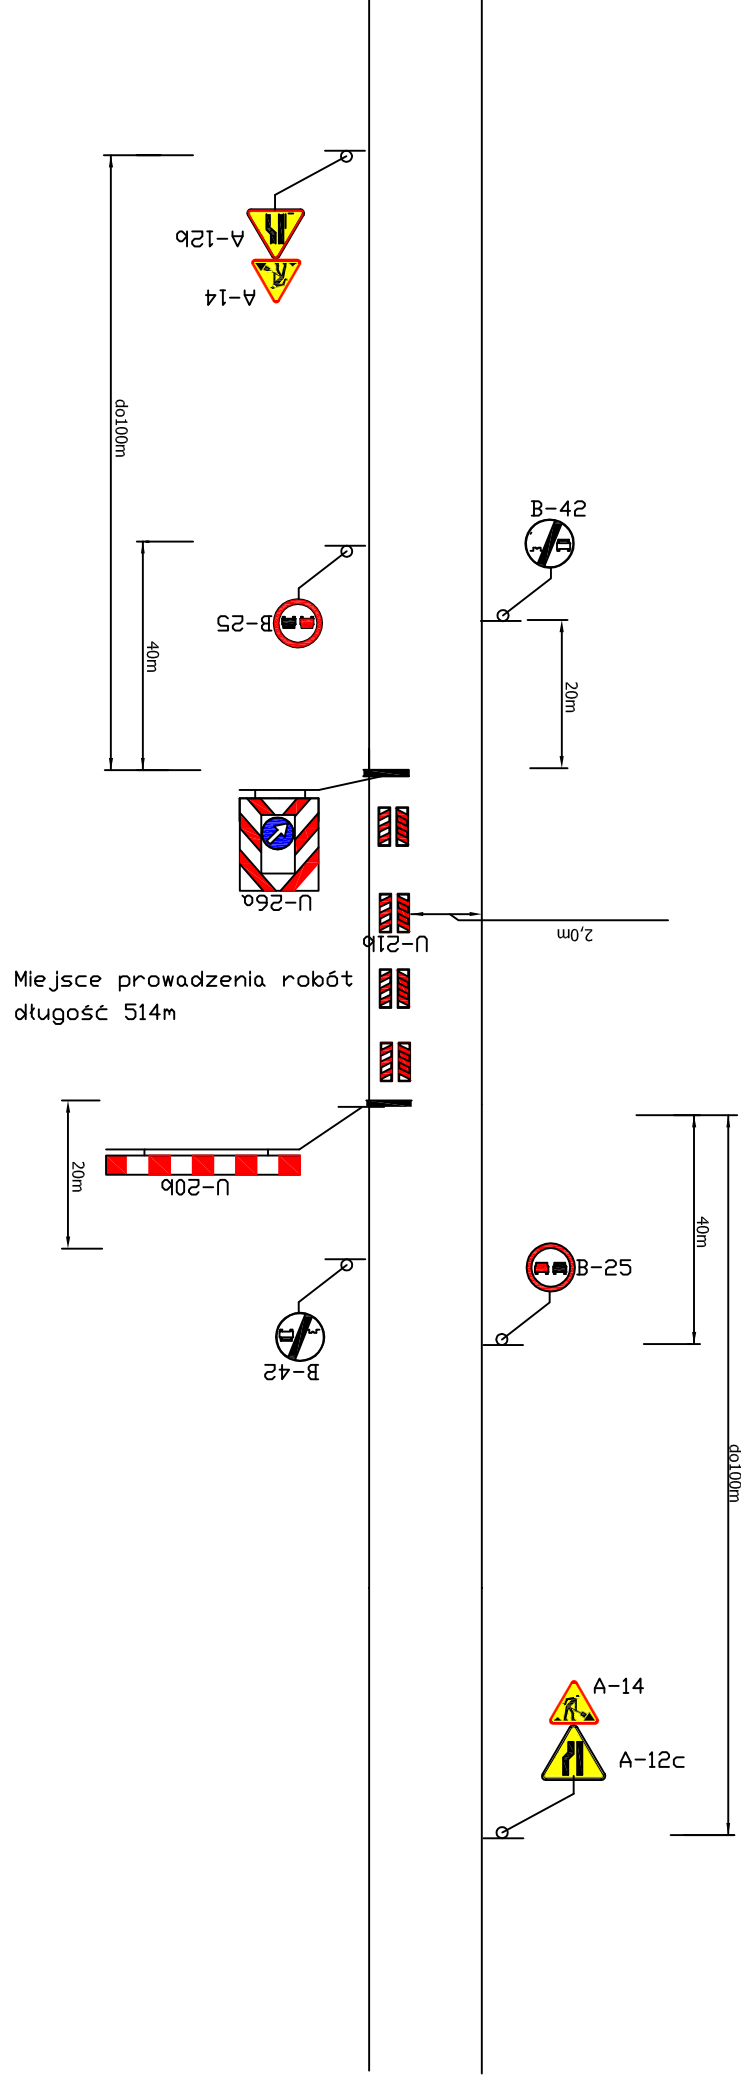

Uwaga:

Dopuszcza się czasowe zajęcie całej szerokości drogi
pod warunkiem kierowania ruchem przez przeszkolonych sygnalistów

Pracował:

mgr inż. Mariusz Żbikowski