


Schemat oznakowania robót w związku z przebudową ulicy Krętej w m. Stawki i Zgoda Wariant I

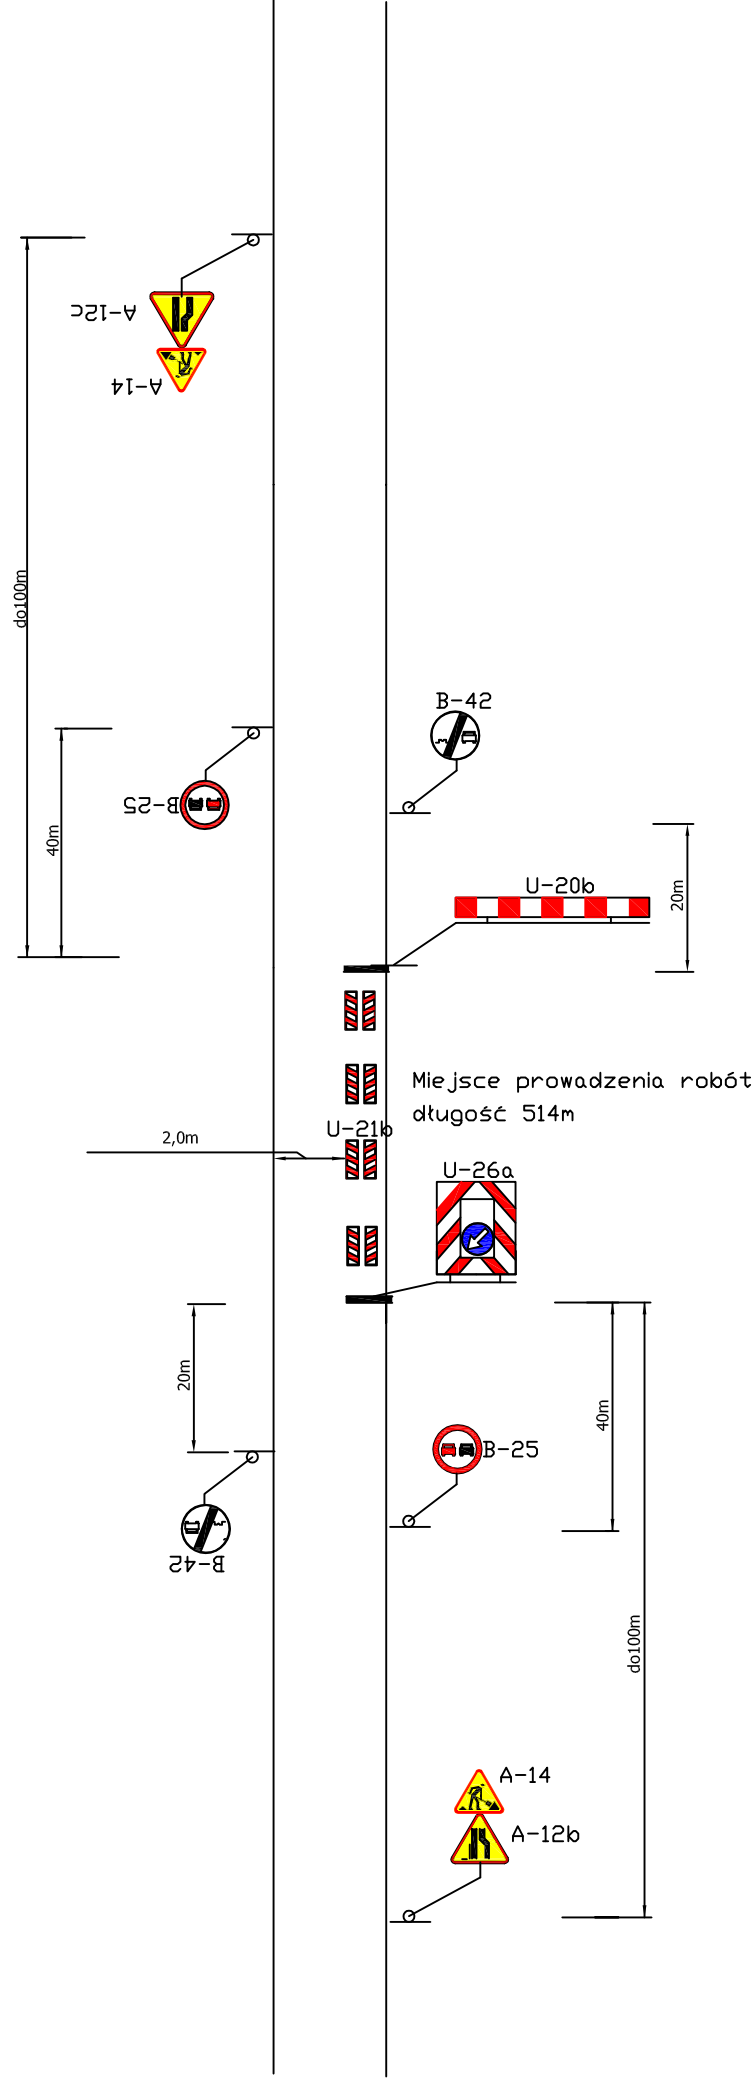

Uwaga:

Dopuszcza się czasowe zajęcie całej szerokości drogi
pod warunkiem kierowania ruchem przez przeszkolonych sygnalistów

Opracował:

mgr inż. Mariusz Żbikowski