



# PRZEKROJE


Na jezdni  
od km 0+000 do km 0+514

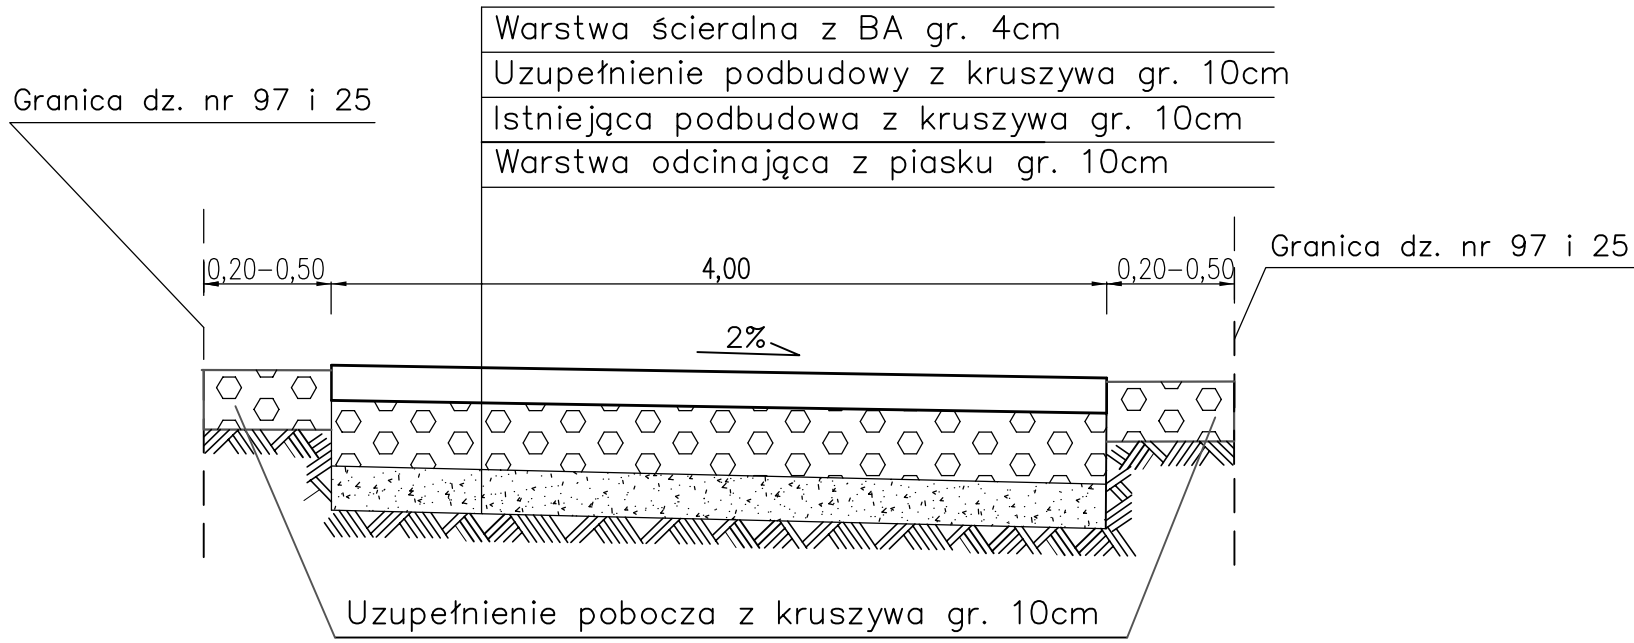

Na zjazdach  
km 0+228, 0+256, 0+264, 0+281, 0+325, 0+334, 0+451

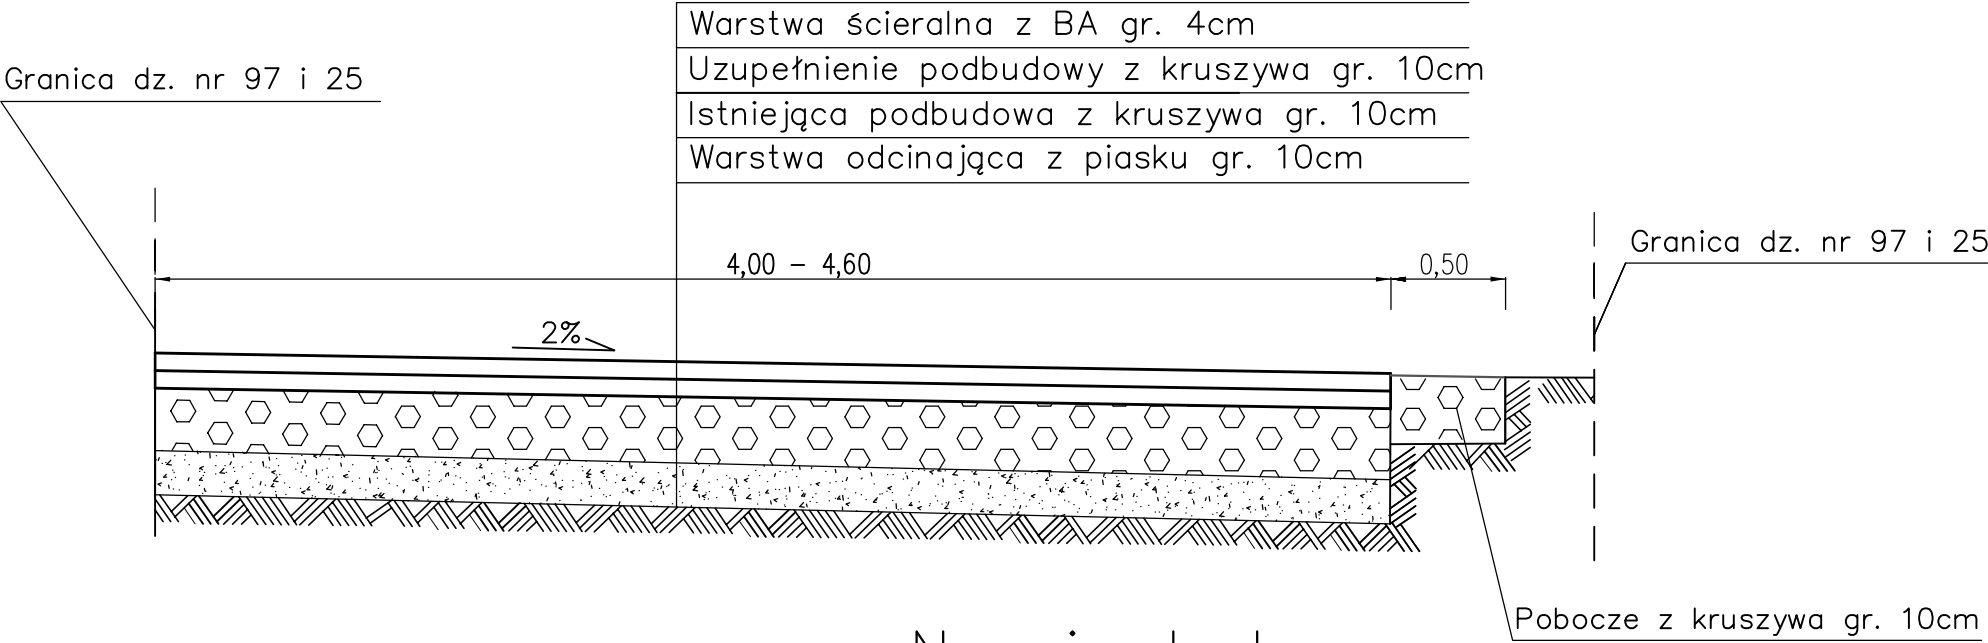

Na zjazdach  
km 0+089, 0+091, 0+153, 0+198, 0+254, 0+279, 0+477

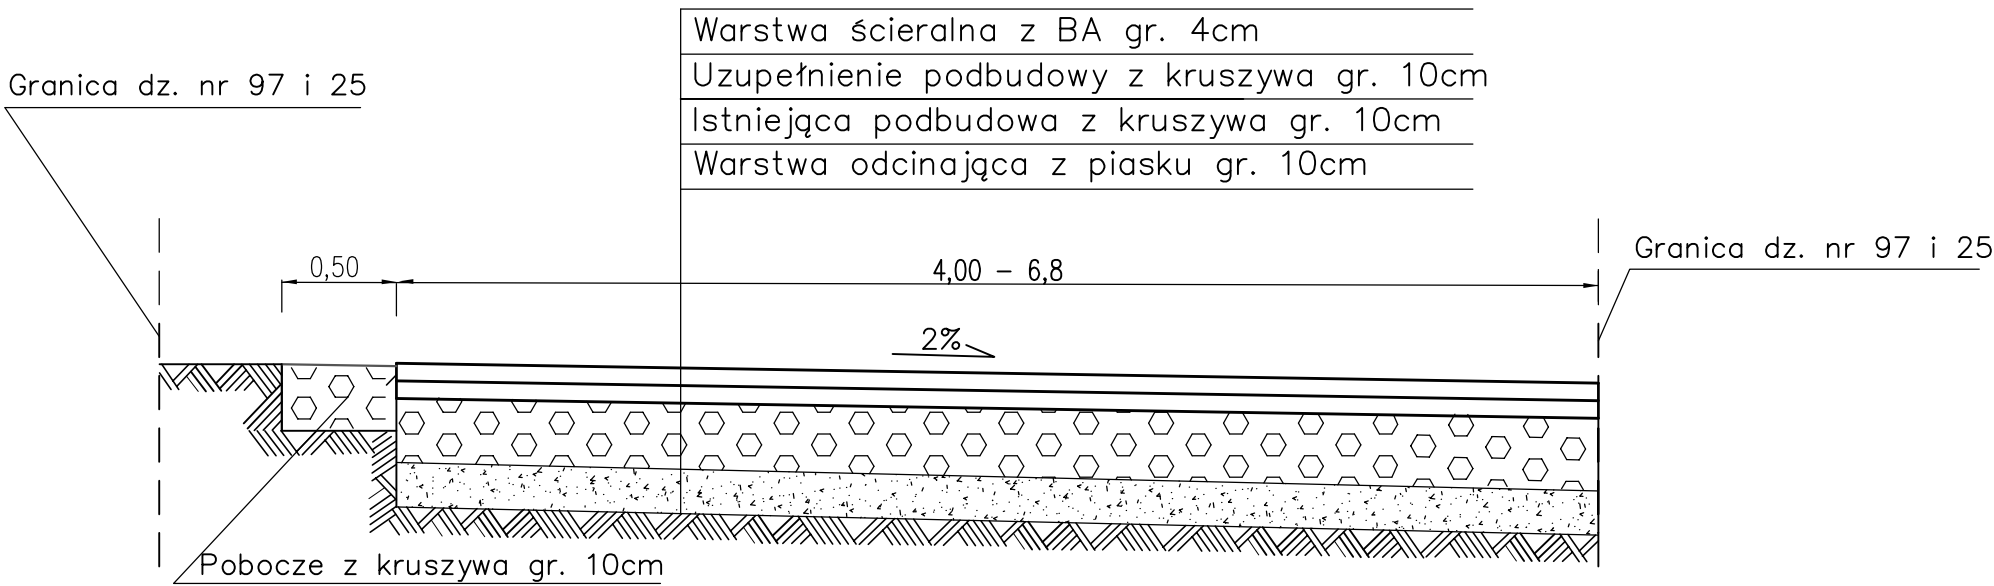

|   |                                  |
|---|----------------------------------|
| Obiekt:Przebudowa dr.gm. we wsi Stawki i Zgoda o długości 514m dz. nr 97 i 25 |                                  |
| Treść rys.<br>Przekroje konstrukcyjne   | Skala<br>1:50<br>Nr rys.<br>3    |
| Opracował:<br>mgr inż. Mariusz Żbikowski                                      | Data:<br>04.03.2018r.<br>Podpis: |