# Schemat oznakowania robót
# w związku z przebudową drogi gminnej
# w m. Słomkowo
# Wariant II

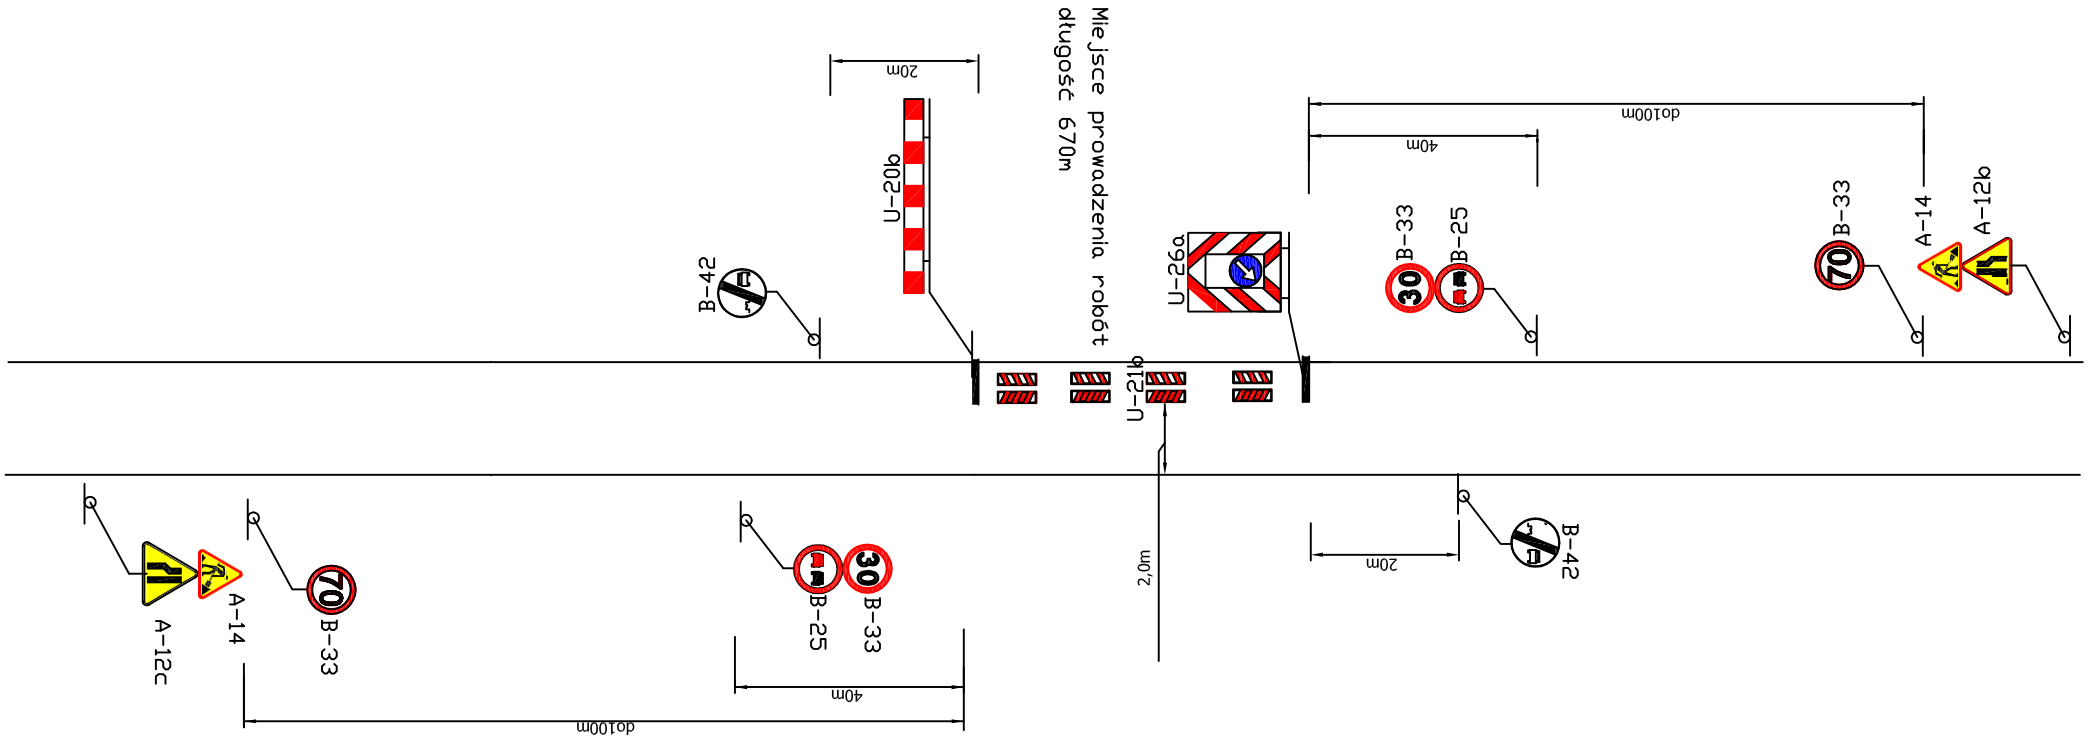


Uwaga:

Dopuszcza się czasowe zajęcie całej szerokości drogi
pod warunkiem kierowania ruchem przez przeszkolonych sygnalistów

Opracował:

mgr inż. Mariusz Żbikowski