


PRZEKROJE


Na jezdni!

od km 0+000 do km 0+670

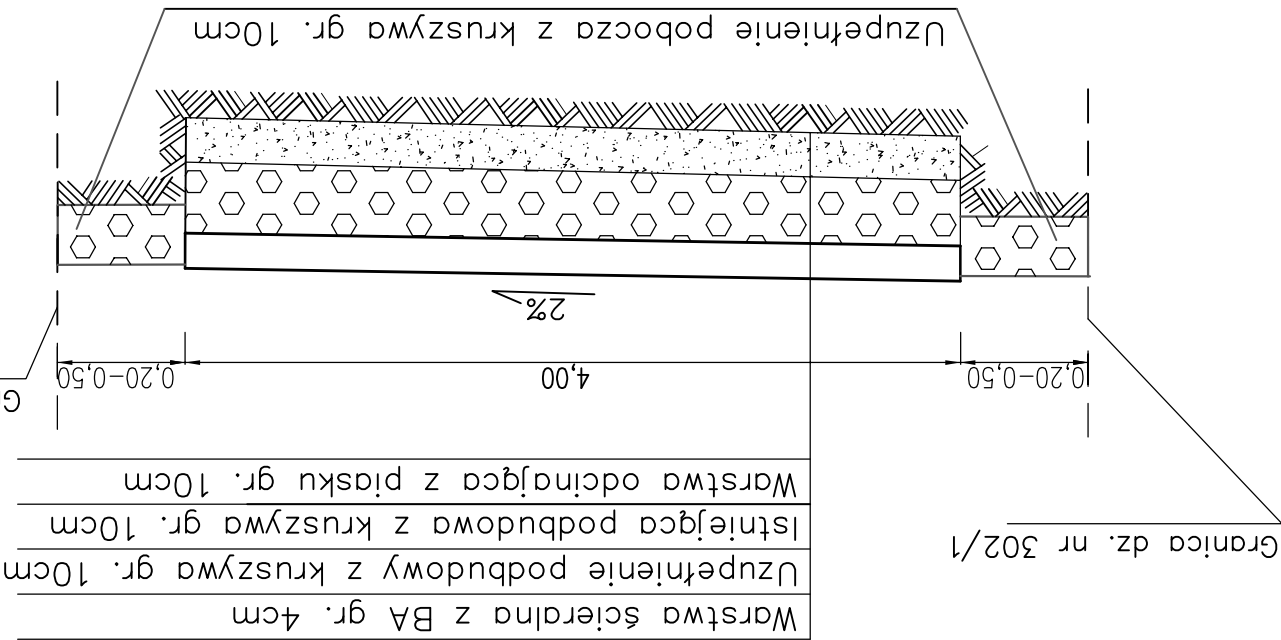


Na zjazdach

km 0+123, 0+311, 0+334, 0+607

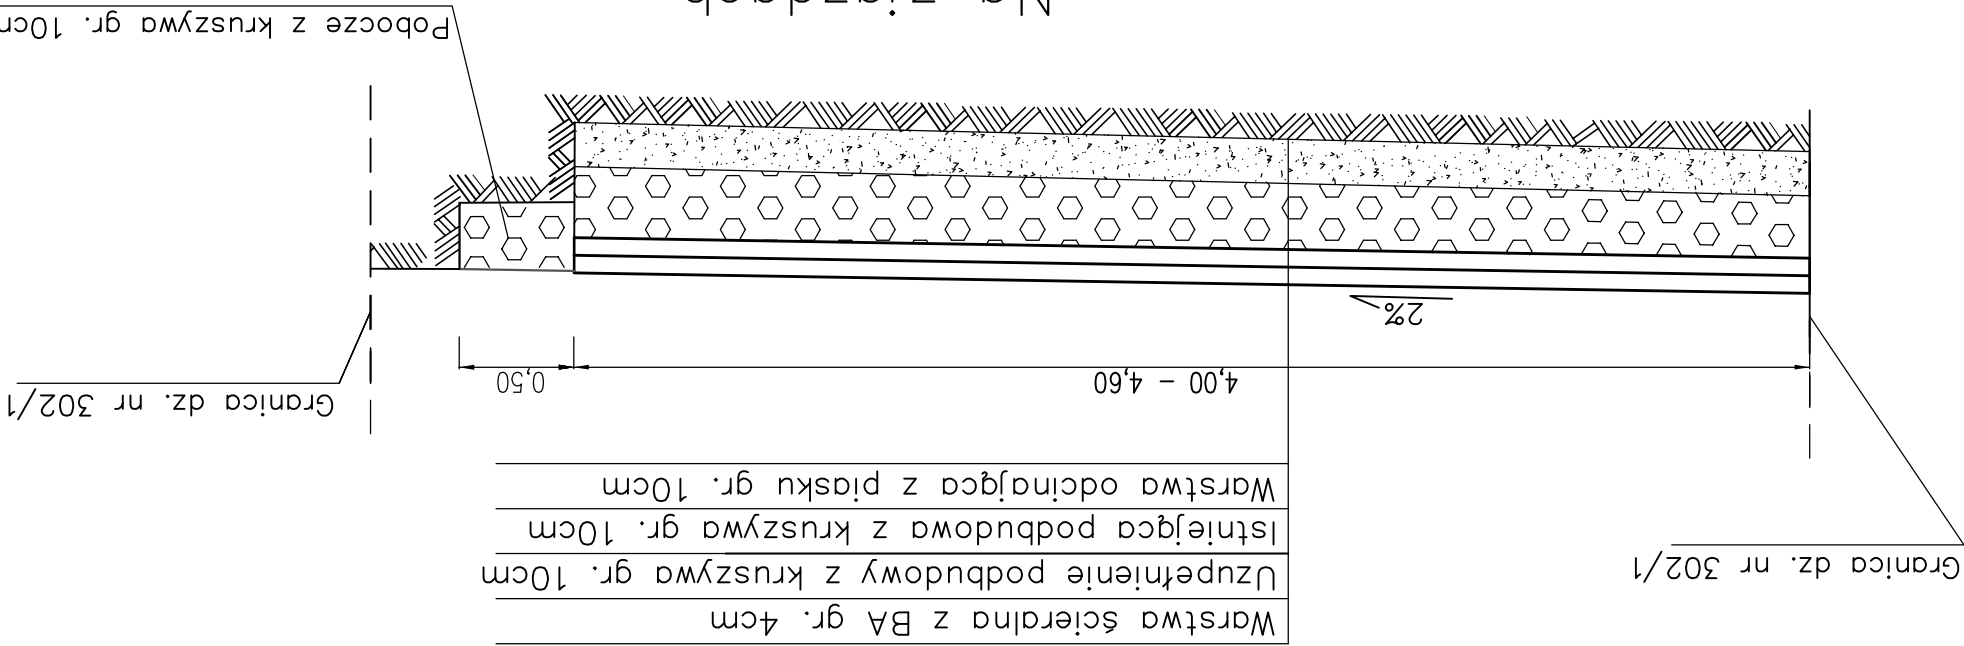

Na zjazdach

km 0+203, 0+361, 0+408

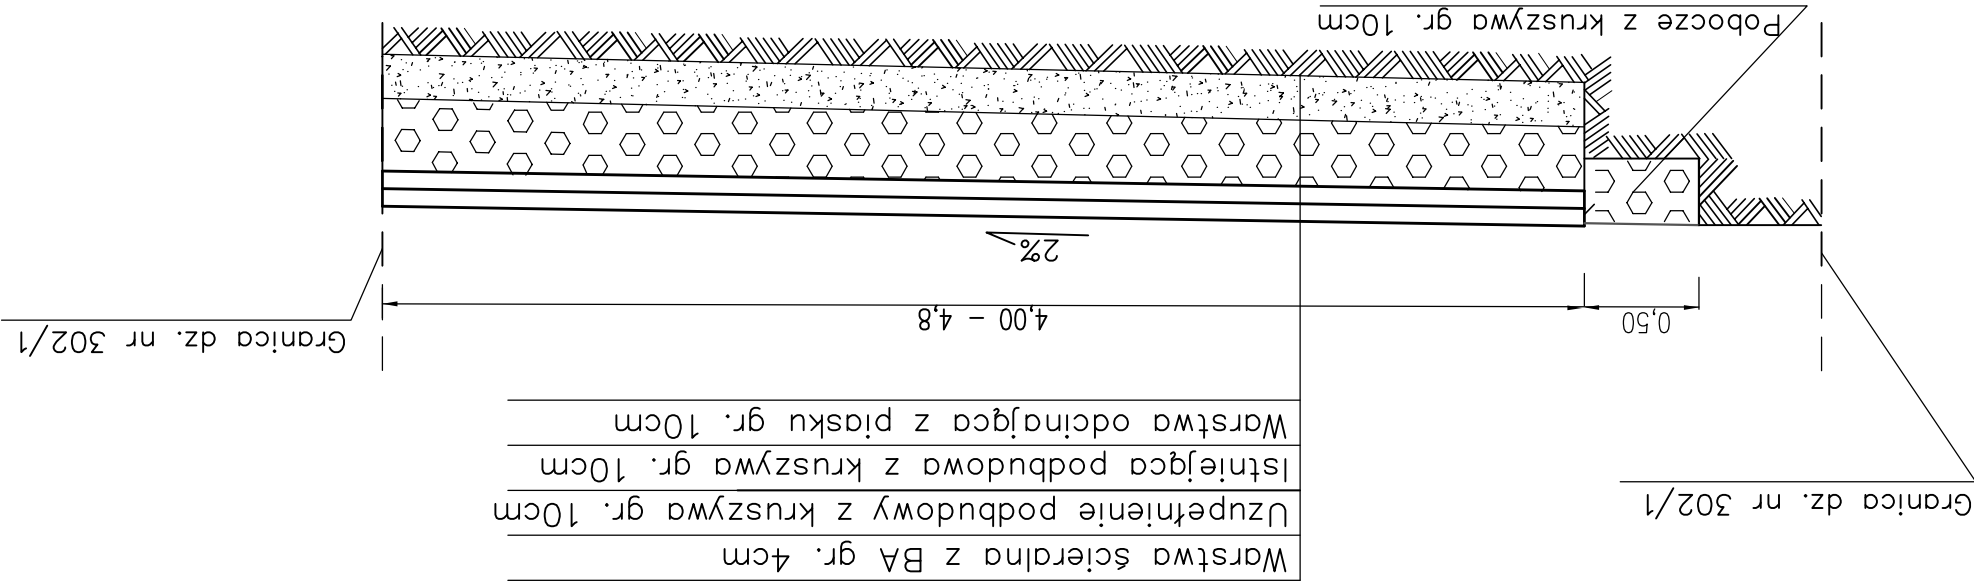

Obiekt: Przebudowa drogi gm. we wsi Słomkowo o długości 670m dz. nr 302/1

Treść rys.

Przekroje

konstrukcyjne

Skala  
1:50  
Nr rys.  
3

Data:  
24.02.2018r.  
Podpis:

Opracował:  
mgr inż. Mariusz Zbikowski