




KOPIA MAPY NUMERYCZNEJ

1:1000

Województwo: KUJAWSKO-POMORSKIE
Powiat: ALEKSANDROWSKI
Gmina/Miasto: ALEKSANDROW KUJAWSKI
Obręb: ALEKSANDROW KUJAWSKI
Ulica:
Rejestr: GN.Go.6642.18.2018

| | | |
|--|-------------------------|-------------------|
| Państwowe zasobu geodezyjnego i kartograficznego. | STAROSTA ALEKSANDROWSKI | MAPA ZASADNICZA |
| Organ prowadzący państwowy zasob geodezyjny i kartograficzny | | |
| Nazwa materiału zasobu | | |
| Identyfikator ewidencyjny materiału zasobu | GN.Go.6642.18.2018 | |
| Data wykonania kopii | 04-01-2018 | |
| Imię, nazwisko i podpis osoby reprezentującej organ | Z up. STAROSTY | Aneta Wyrabiewicz |

Mapa nie służy dla celów projektowych

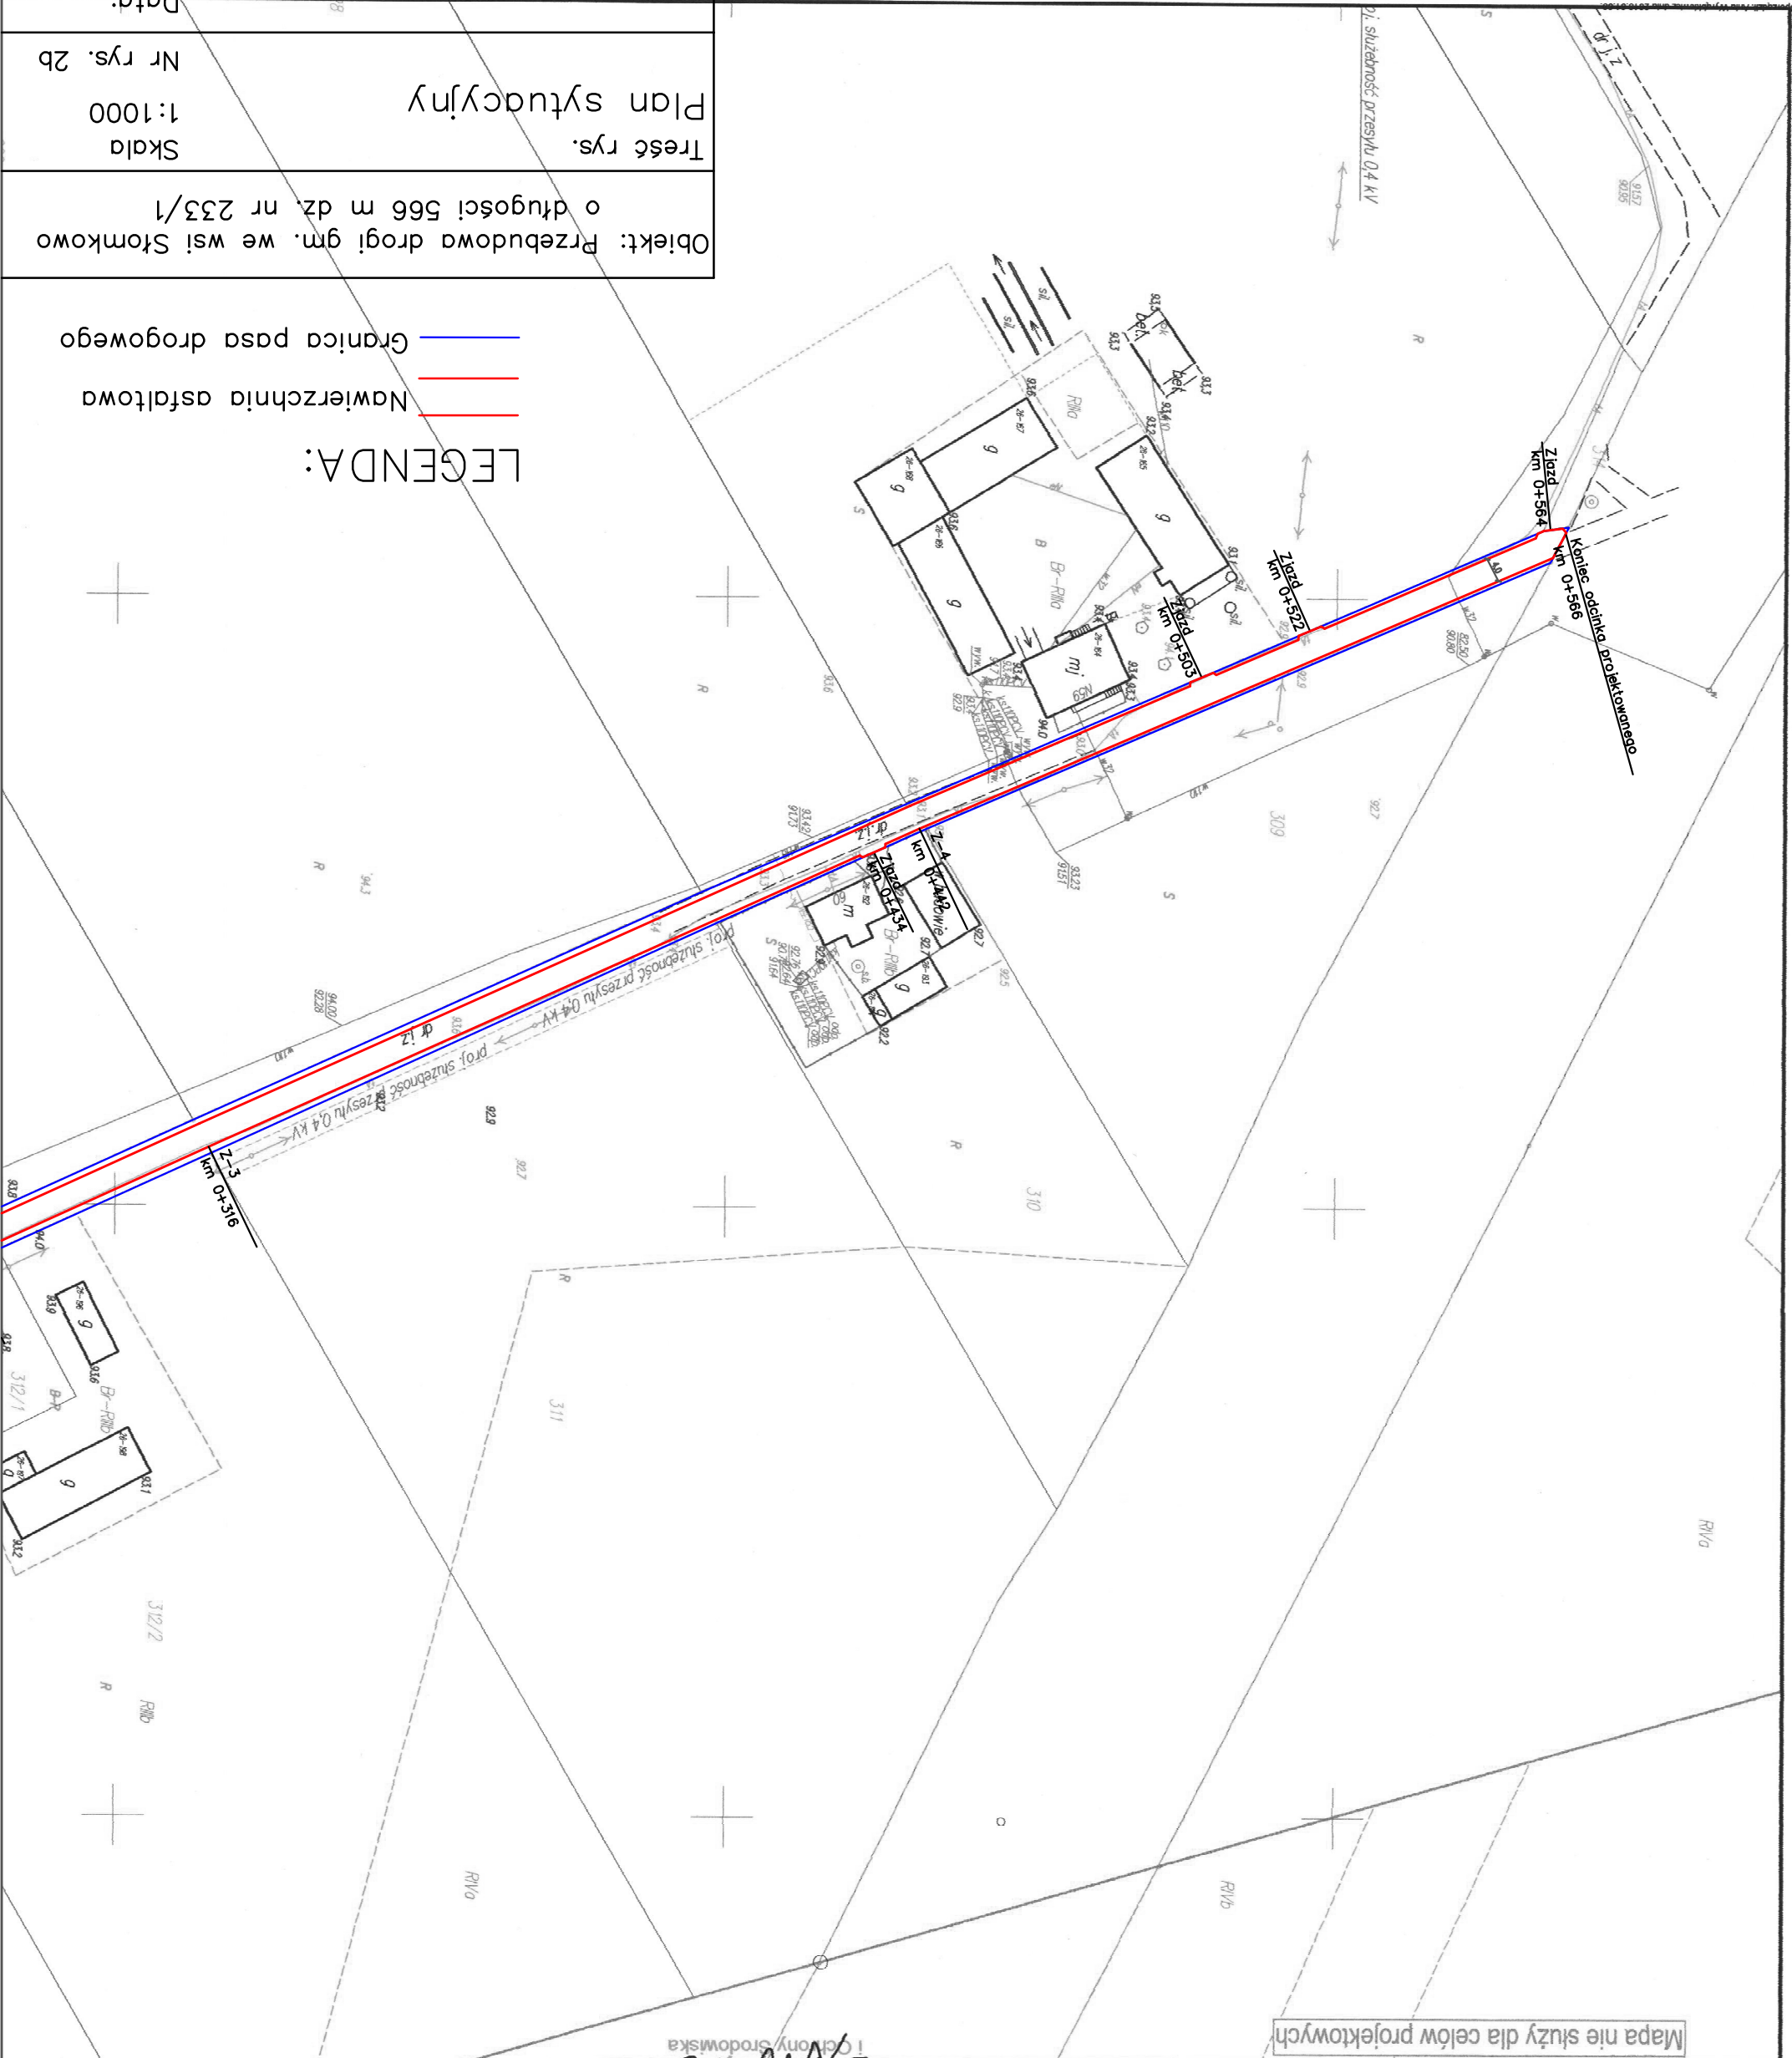

LEGENDA:

- Granica pasa drogowego
- Nawierzchnia asfaltowa

| | | |
|--|----------------------------|----------------------------|
| Objekt: Przebudowa drogi gm. we wsi Stomkowo o długości 566 m dz. nr 233/1 | Treść rys. Plan sytuacyjny | Skala 1:1000 Nr rys. 2b |
| Opracował: mgr inż. Mariusz Zbikowski | | Data: 04.02.2018r. |
| Podpis: | | |