


PRZEKROJE


Na jezdni!

od km 0+000 do km 0+566

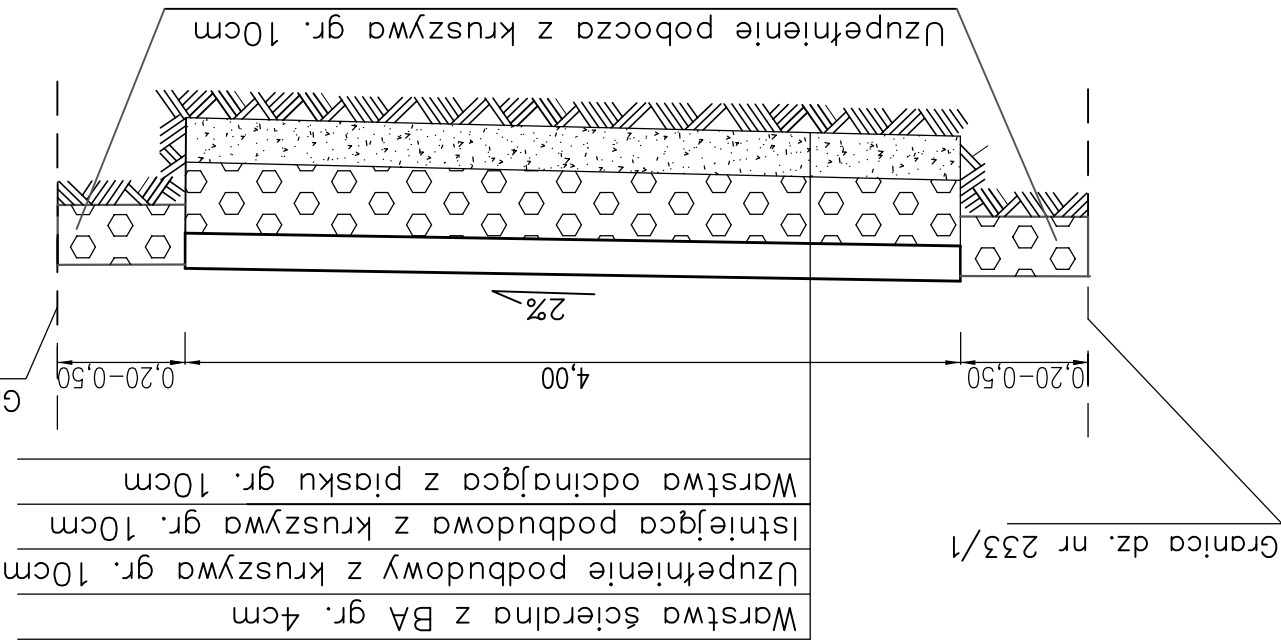


Na zjazdach

km 0+503, 0+522, 0+564

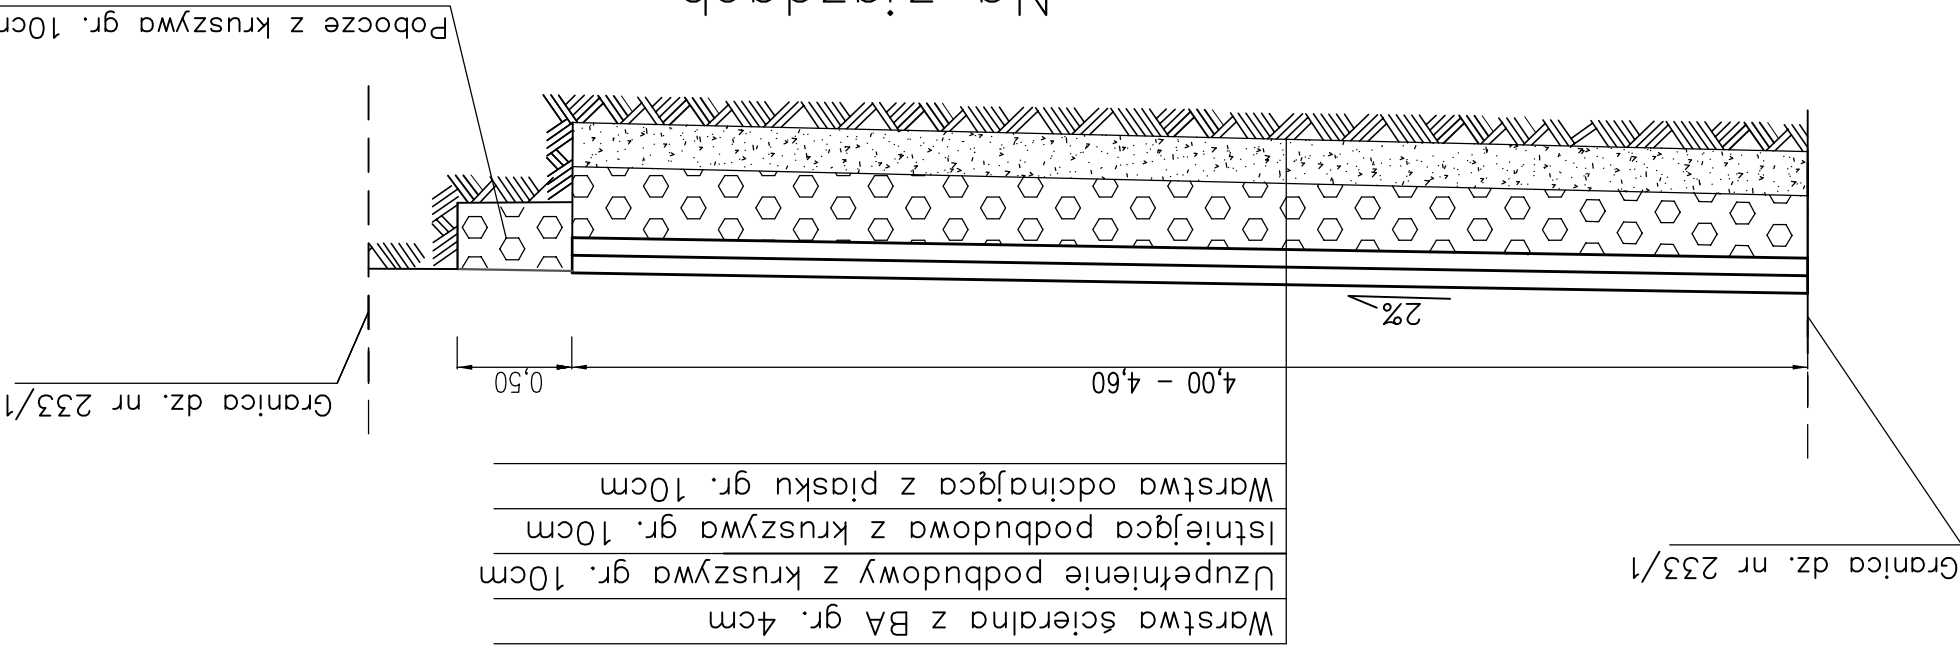

Na zjazdach

km 0+117, 0+273, 0+434, 0+442

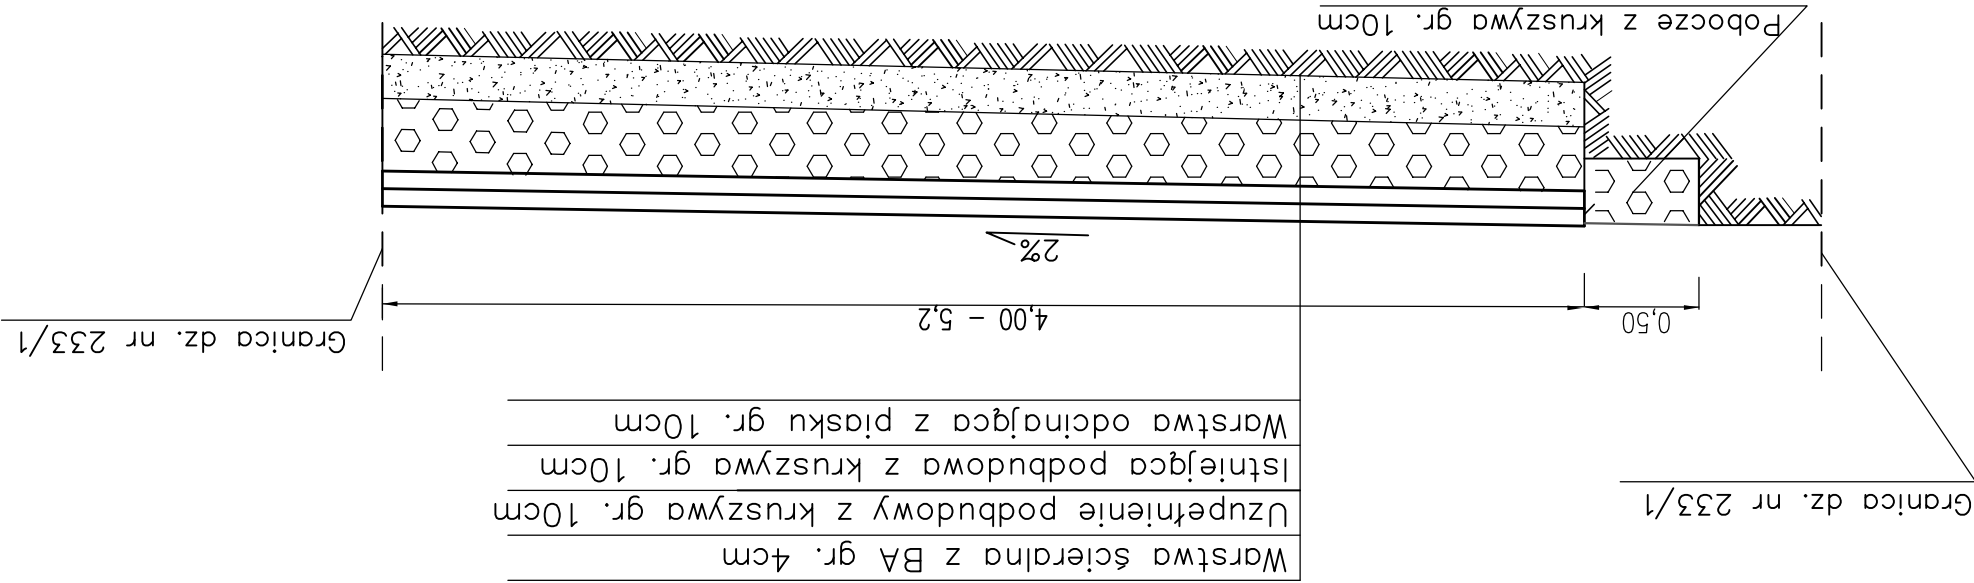

Obiekt:Przebudowa drogi gm. we wsi Słomkowo o długości 566m dz. nr 233/1

Treść rys.
Przekroje konstrukcyjne

Opracował: mgr inż. Mariusz Zbikowski
Data: 24.01.2018r.
Podpis: