




km 0+950,06 - 2+046,65

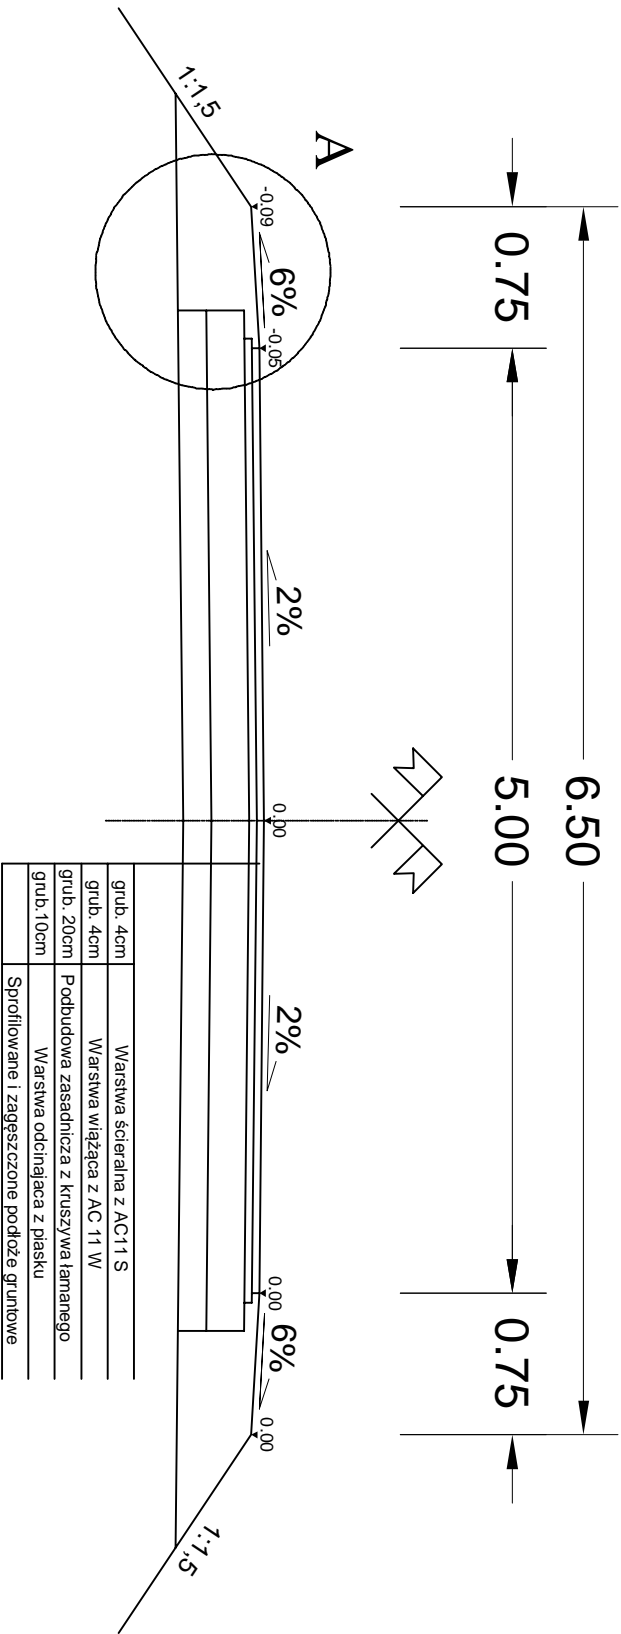

Szczegół A

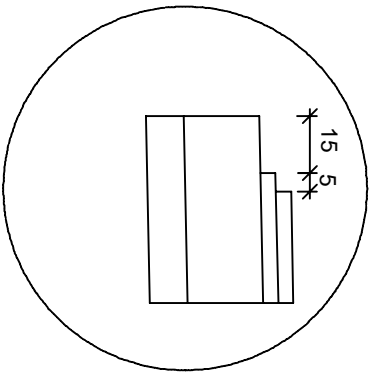

Jednostka projektowa:	<div><div><div><div>MOT Y LES</div><div>kompleksowa obsługa budownictwa</div></div></div><div><div>ul. Zimowa 18</div><div>87-800 Włocławek</div><div>tel./kom. 607 542 675</div></div></div>		
Lokalizacja:	Województwo Kujawsko Pomorskie Powiat Aleksandrowski Gmina Aleksandrow Kujawski <i>Gmina Wiejska Aleksandrow Kujawski ul. Stowackiego 12</i> <i>87-700 Aleksandrow Kujawski</i>		
Inwestor:	<i>Budowa drogi gminnej nr 160215 C Stawki-Konradowo-Zgoda</i> <i>od km 0+964,98 do km 1+840,09</i>		
Nazwa inwestycji:			
Stadium dokumentacji:	PROJEKT BUDOWLANY		
Nazwa rysunku:	Przekrój normalny		Podpis:
Projektant:	mgr inż. Piotr Przybylski <small>nr uprawnień budowlanych: KUP10046/POOD/04</small>		Podpis:
Sprawdzający:	mgr inż. Andrzej Sawoszczuk <small>nr uprawnień budowlanych: KUP16P00K03</small>		Podpis:
Data:	grudzień 2017	Skala:	1:50
		Branża:	Drogowa
			Nr Rysunku
			3