




km 0+950,06 - 2+046,65

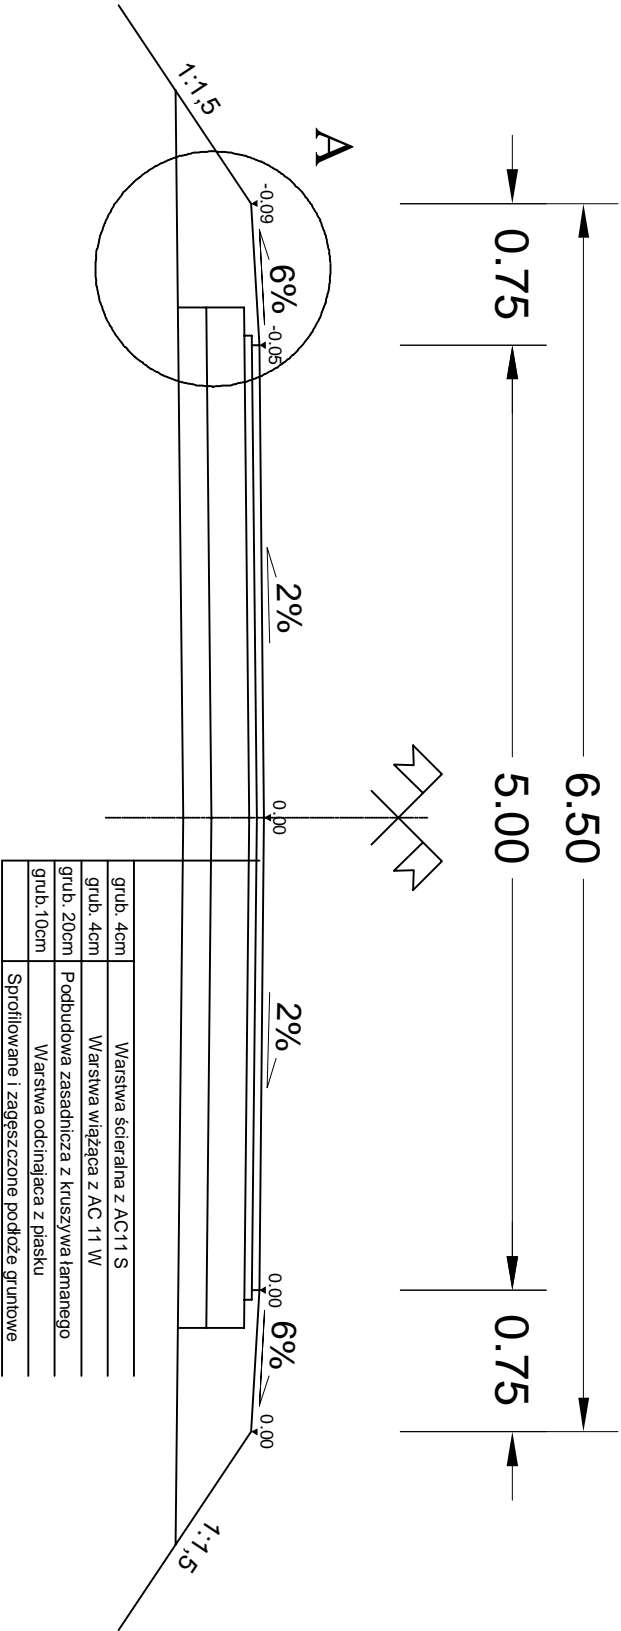

Szczegóły A

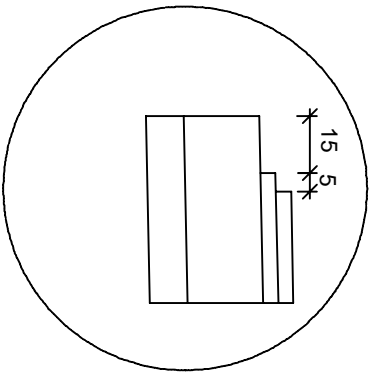

Jednostka projektowa:	 <b>MOT Y LES</b> kompleksowa obsługa budownictwa	ul. Zimowa 18 87-800 Włocławek tel. kom. 607 542 675
Lokalizacja:	Województwo Kujawsko Pomorskie Powiat Aleksandrowski Gmina Aleksandrów Kujawski	
Inwestor:	<b>Gmina Wiejska Aleksandrów Kujawski ul. Stowackiego 12 87-700 Aleksandrów Kujawski</b>	
Nazwa inwestycji:	<b>Budowa drogi gminnej nr 160215 C Stawki-Konradowo-Zgoda od km 1+840,09 do km 2+046,65</b>	
Stadium dokumentacji:	PROJEKT BUDOWLANY	
Nazwa rysunku:	Przekrój normalny	Podpis:
Projektant:	mgr inż. Piotr Przybylski nr uprawnień budowlanych: KUP/0046/POOD/04	Podpis:
Sprawdzający:	mgr inż. Andrzej Sawoszczuk nr uprawnień budowlanych: KUP/5/POOD/03 specjalność: konstrukcyjno-budowlana	Podpis:
Asystent Projektanta:	inż. Tomasz Kryštoforski	Podpis:
Data:	Skala:	nr Rysunku
styczeń 2018r	1:50	3