


MAPA SYTUACYJNO – WYSOKOŚCIOWA DO CELÓW PROJEKTOWYCH

Oznaczenie kancelaryjne zgłoszenia pracy geodezyjnej	GN.Go.6640.326.2016 Nr dz. – 47, 51, 81/9, 81/18, 88/4, 88/14
Województwo	kujawsko - pomorskie
Powiat	aleksandrowski
Jednostka ewidencyjna	identyfikator 040104 2
	nazwa Aleksandrów Kujawski
Obręb ewidencyjny	identyfikator 040104 2.0012
	nazwa Nowy Ciechocinek
Ulica	
Skala mapy	1:500
Arkusz mapy zasadniczej	6.188.27.22.4.2
Nazwa układu współrzędnych	prostokątnych płaskich 2000 – południk 18
	wysokości Kronsztad'60
Oznaczenie granic obszaru, który był przedmiotem aktualizacji	wg zakresu
Informacje o służebnościach gruntowych mających wpływ na zagospodarowanie gruntów zlokalizowanych w granicach projektowanej inwestycji	Służebności gruntowych nie badano.
Data opracowania mapy	06.04.2016
<p>Biuro Geodezyjne GEOCAL Rafał Rakusiewicz Woluszewo 132, 87-720 Ciechocinek tel. 0-604-235-354 NIP 891-152-18-31</p> <p>GEODETA UPRAWNIONY <i>Rafał Rakusiewicz</i> inż. Rafał Rakusiewicz nr upr. 21835 • tel. 604 235 354</p>	
<p>nazwa i imię i nazwisko wykonawcy</p> <p>imię i nazwisko geodety uprawnionego, który opracował mapę</p>	

nie wyklucza się istnienia w terenie innych – niż wykazanych na niniejszej mapie – urządzeń, które nie były z uwzględnieniem w inwentaryzacji lub o których nie ma informacji w instytucjach branżowych

<p>Wykazuje się, że niniejszy dokument został opracowany z wyniku prac geodezyjnych i fotograficznych, których rezultaty zawiera operat techniczny, wpisany do ewidencji materiałów państwowego zasobu geodezyjnego i kartograficznego.</p>	
Imię i nazwisko państwowego zasobu geodezyjnego i kartograficznego	STAROSTA ALEKSANDROWSKI
Identyfikator ewidencyjny materiału państwowego zasobu geodezyjnego i kartograficznego	P.0401. 2016. 476
Data wpisania operatu technicznego do ewidencji materiałów państwowego zasobu geodezyjnego i kartograficznego	11. 04. 2016
Imię, nazwisko i podpis osoby reprezentującej organ	up. STAROSTY <i>Jan Kania</i> Kierownik PODGK



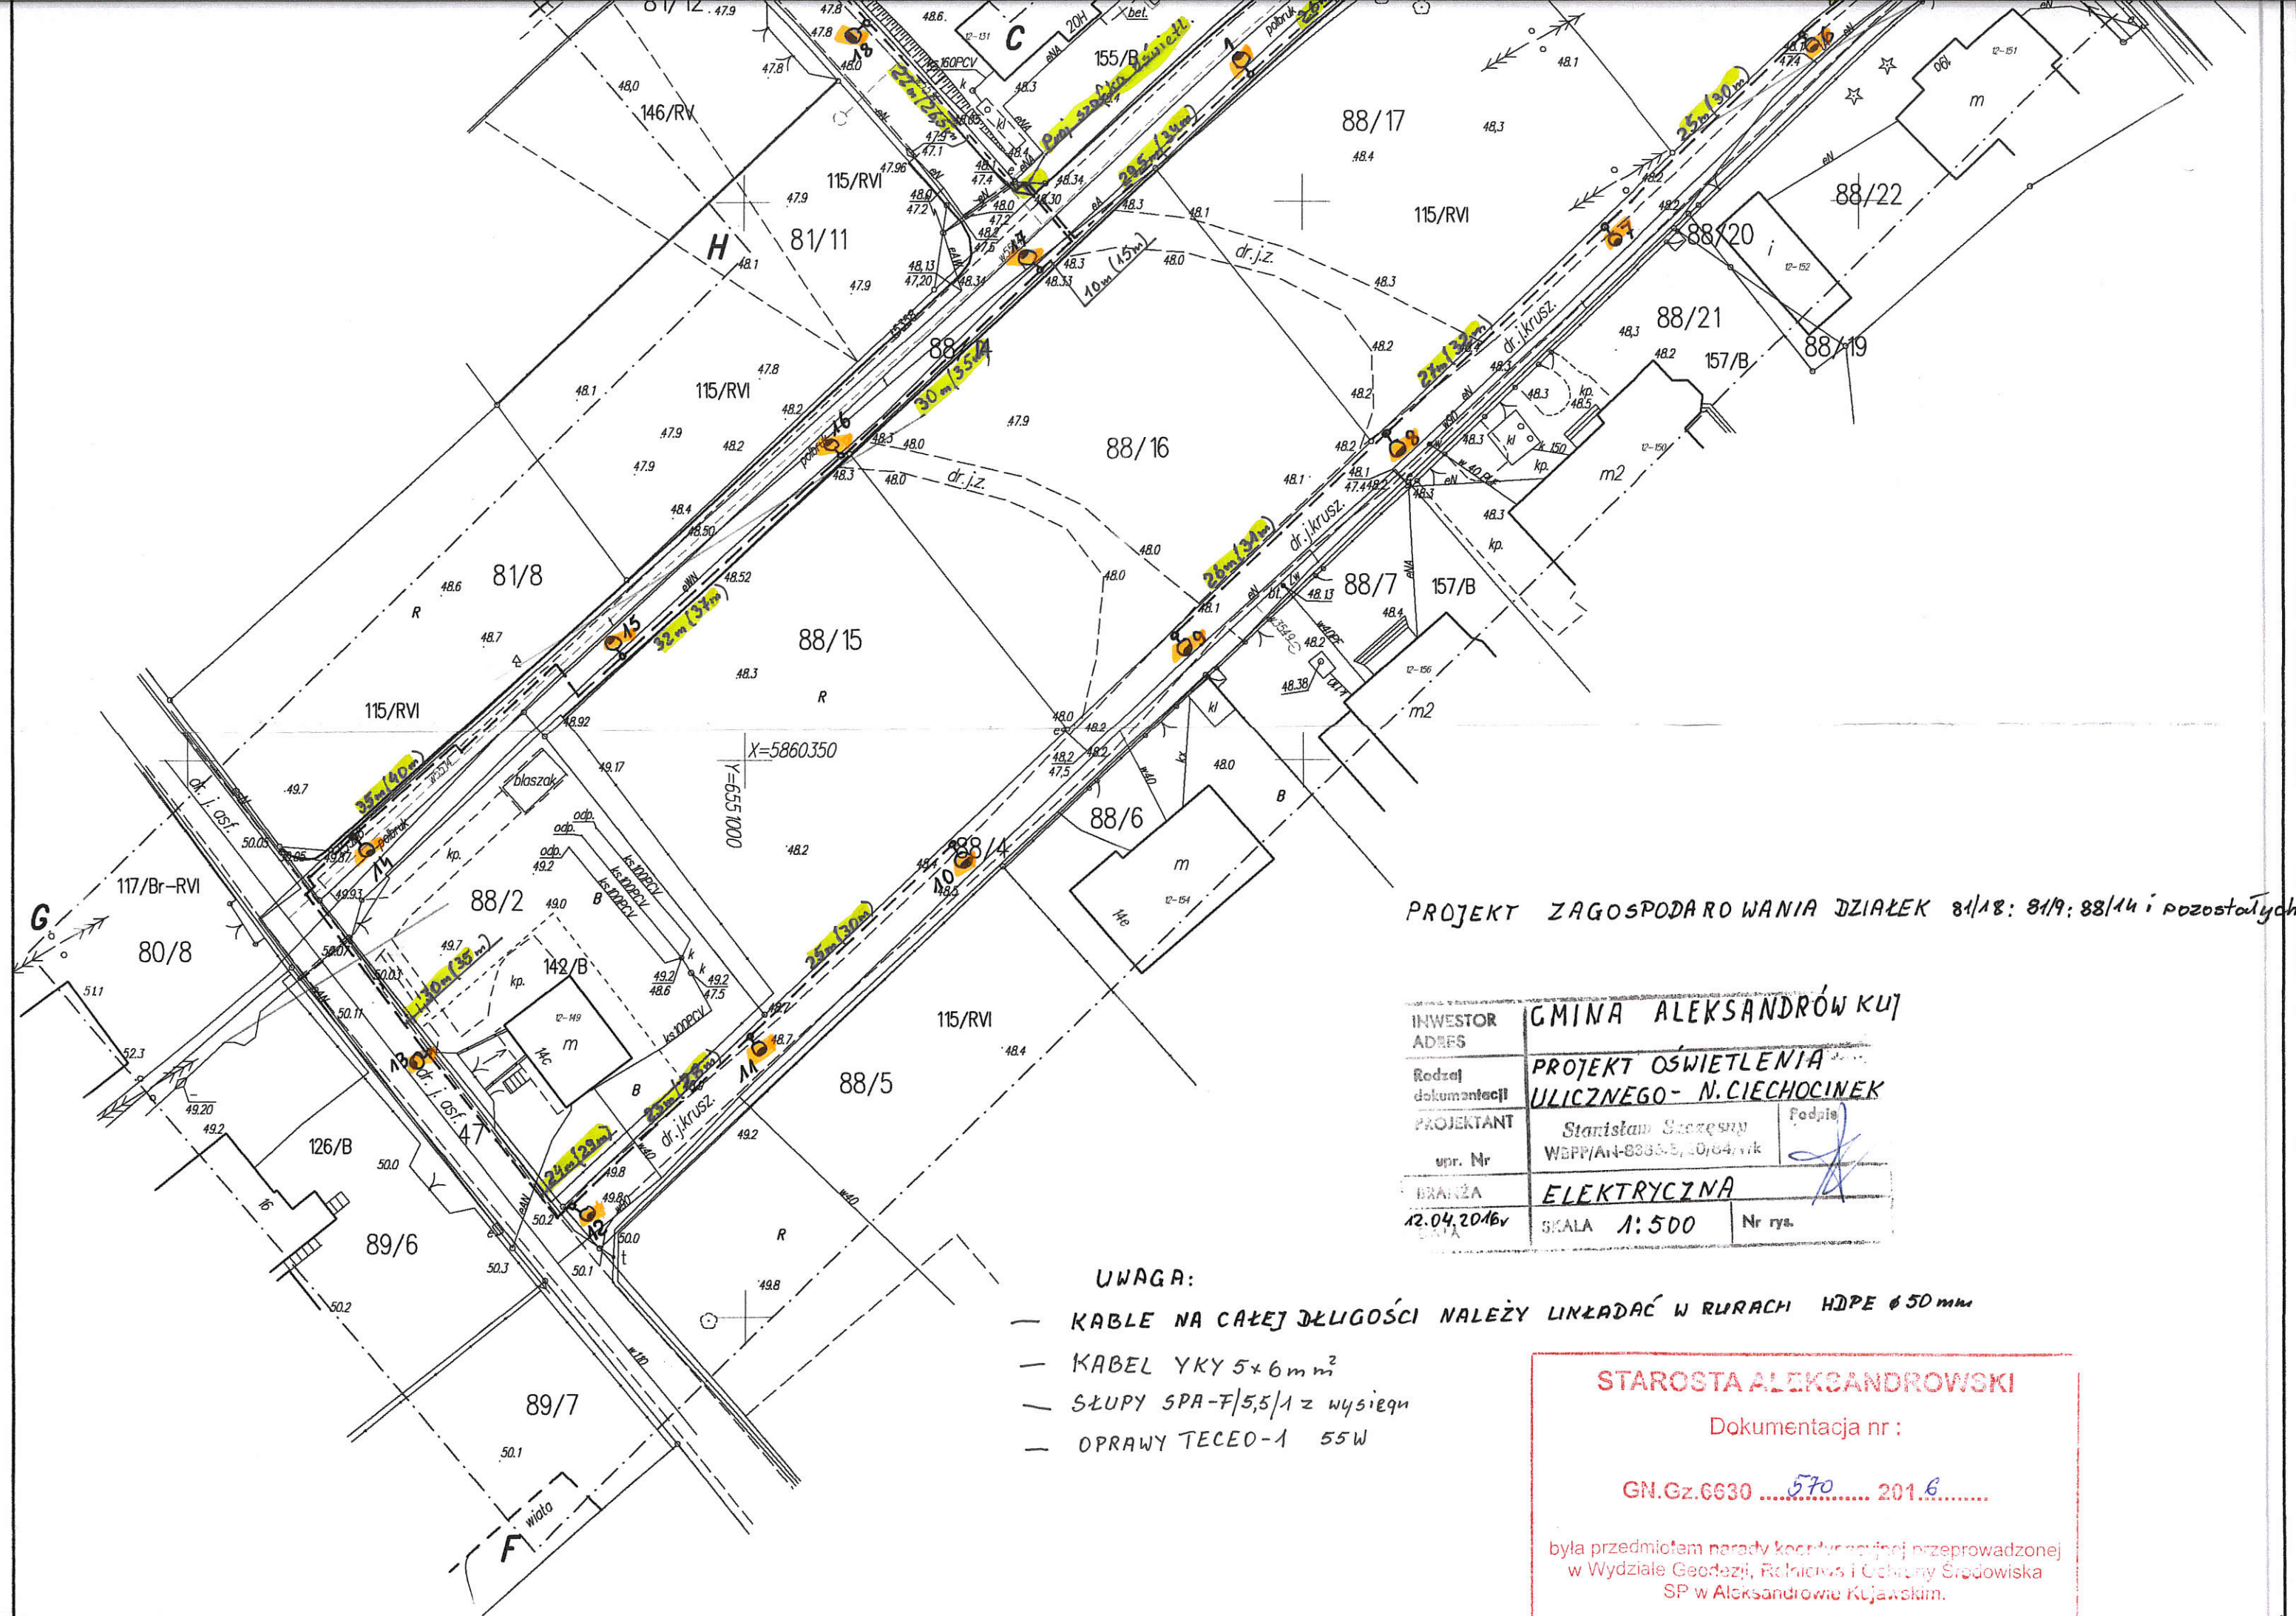

PROJEKT ZAGOSPODAROWANIA DZIAŁEK 81/18: 81/19: 88/14 i pozostałych

INWESTOR	GMINA ALEKSANDRÓW KUJ		
ADRES			
Rodzaj dokumentacji	PROJEKT OŚWIETLENIA ULICZNEGO - N. CIECHOCINEK		
PROJEKTANT	Stanisław Szczęsny	Podpis	
upr. Nr	WDP/AN-8363-5/20/84/vk		
BRANŻA	ELEKTRYCZNA		
DATA	12.04.2016v	SKALA	1:500
		Nr rys.	

UWAGA:

- KABLE NA CAŁEJ DŁUGOŚCI NALEŻY LUKOWAĆ W RURACH HDPE Ø 50 mm
- KABEL YKY 5x6 mm²
- SŁUPY SPA-F/5,5/1 z wysięgn
- OPRAWY TECED-1 55W

STAROSTA ALEKSANDROWSKI

Dokumentacja nr:

GN.Gz.6630 570 201.6

była przedmiotem narady koordynacyjnej przeprowadzonej w Wydziale Geodezji, Rolnictwa i Ochrony Środowiska SP w Aleksandrowie Kujawskim.

Z up. STAROSTY